
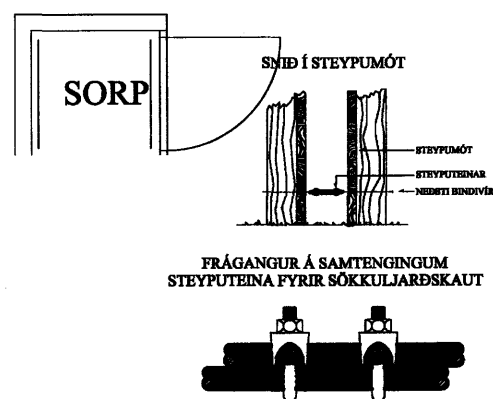


Að lóðarmörkum

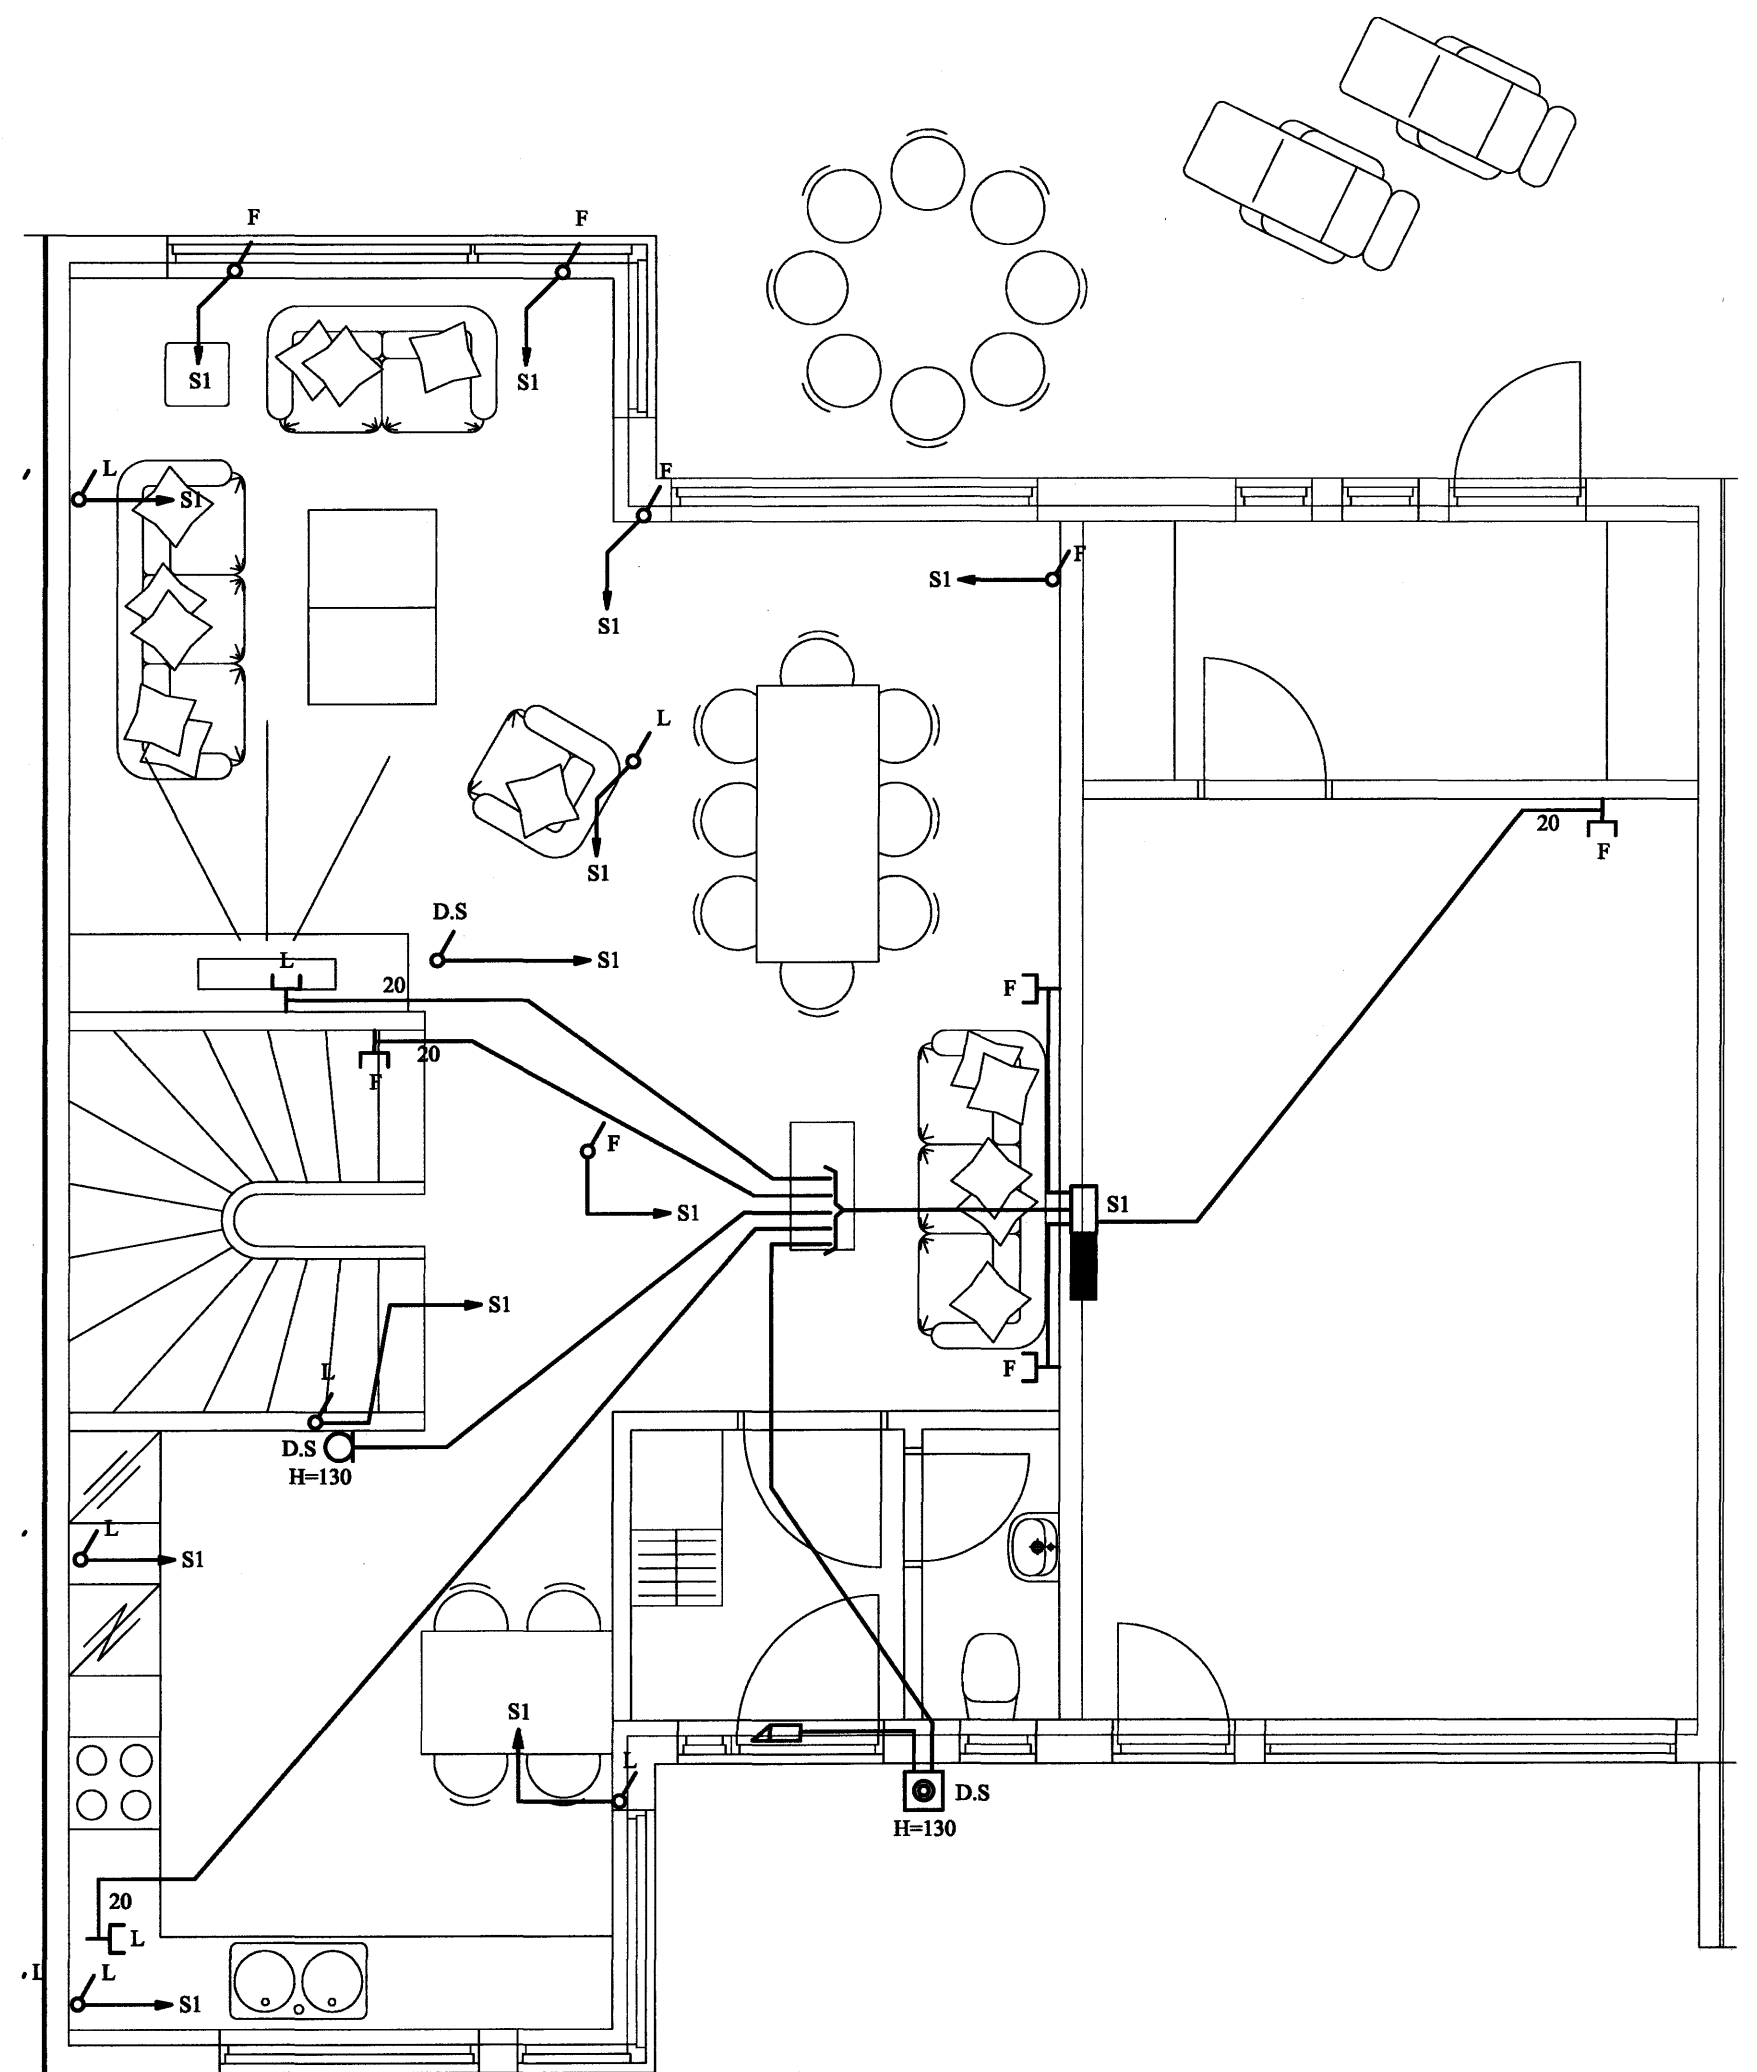

móttakið 29.8.2007
G.G.

						KVISTAVELLIR 38 HAFNARFIRÐI		MEV.	1:50
						RAFLÖGN OG SMÁSPENNA 1.HÆÐ		TEKNNR.	2
								SÍÐASTA TNR.	
A	07-08-09	HEIMTAUGAR- OG FULLNÁÐARTEIKNING	B.P.T.	T.S.	<i>G. G.</i>	220146-2439	TERA S/F	RAFMAGNISVERKFRÆÐISTOFA	TNR. 2 AF 3 ÚTG. A
ÚTG.	DAGS.		TEIKN.	HANNAÐ	SAMÞYKKT	KENNTALA		EDMUND BELLERSEN TRÁUSTI SVENÞÓRSSON	SÍMI 5687386 RAFMAGNISSTJÓRNFR. RAFMAGNISSTJÓRNFR. SÍMI 5687390