



**GRUNNMYND-1.HÆÐ**  
MKV. 1:50

OFNALAGNIR FRÁ TENGIGRIND AÐ OFNUM ERU HITAPOLIN  
PEX RÖR DN12 MED SÚREFNISKÁPU, RÖR Í RÖR KERFI.  
RÖR SKULU LÖGD Í STEYPTA GÓLFPLÖTU.  
OFNASTRÆÐIR = 800 WÖTT.

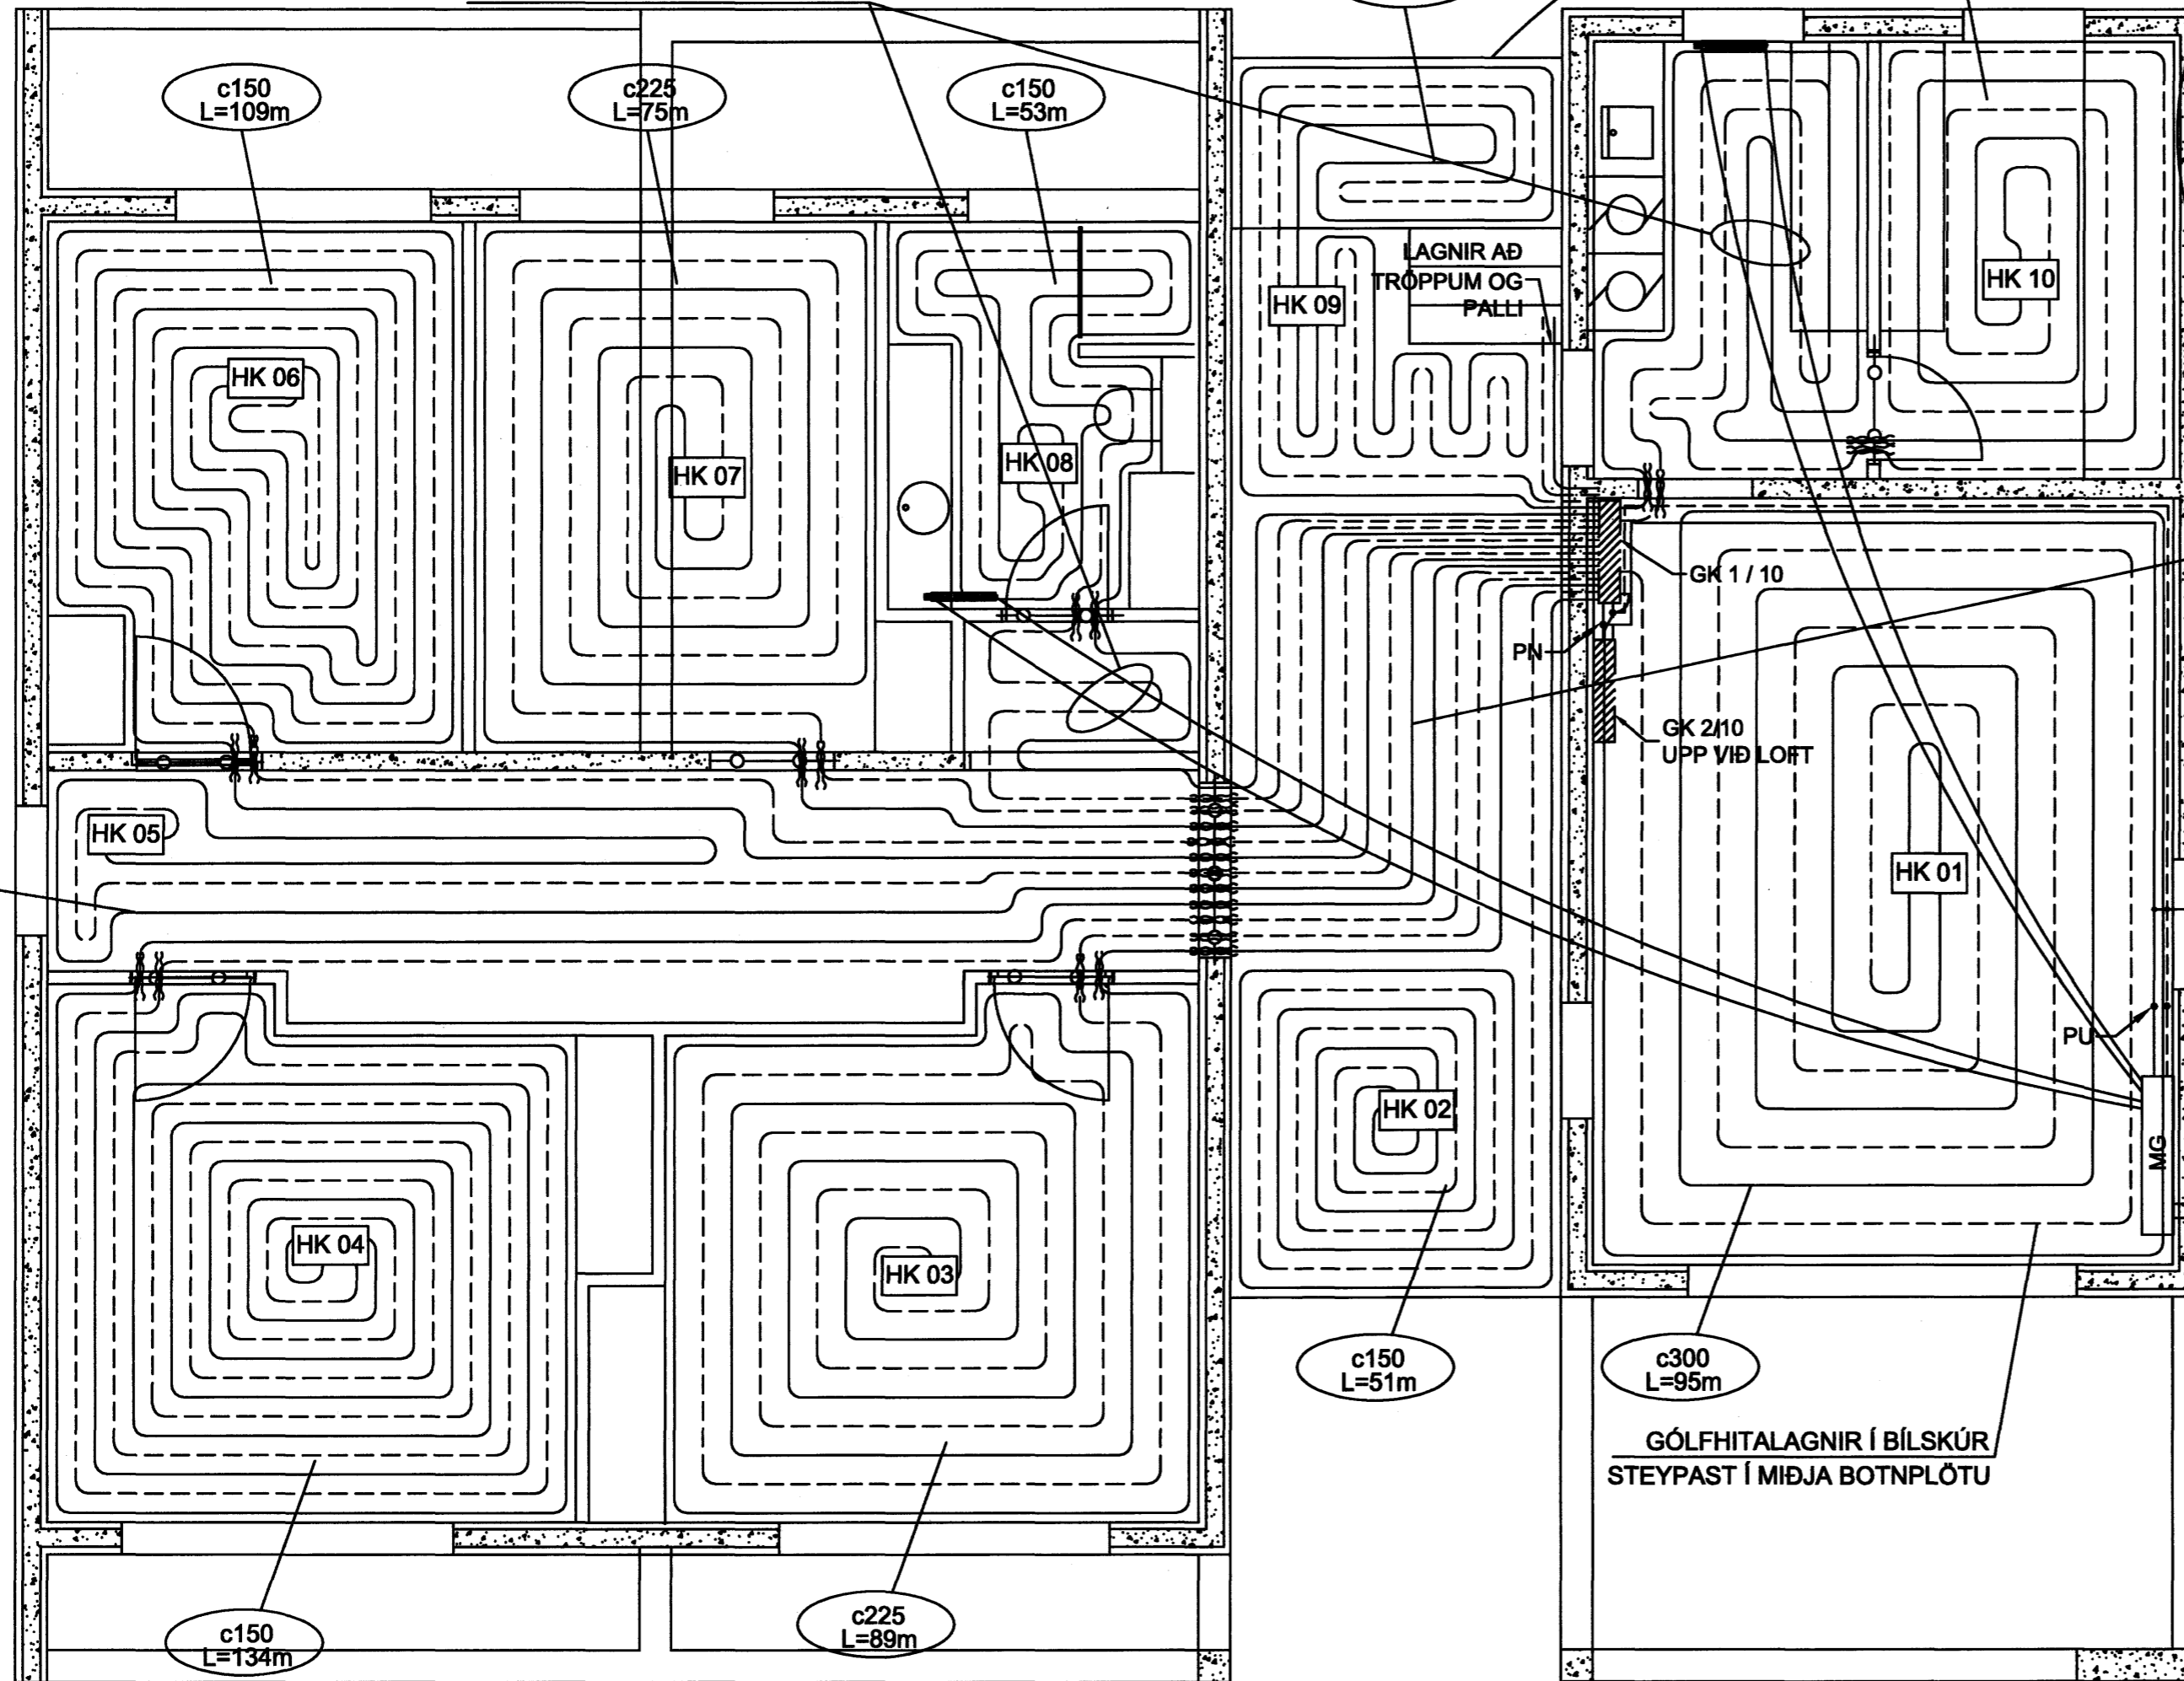

**GRUNNMYND- TRÖPPUR**  
MKV. 1:50

FRAMRÁSARLAGNIR AÐ  
MOTTUM SKAL EINANGRA

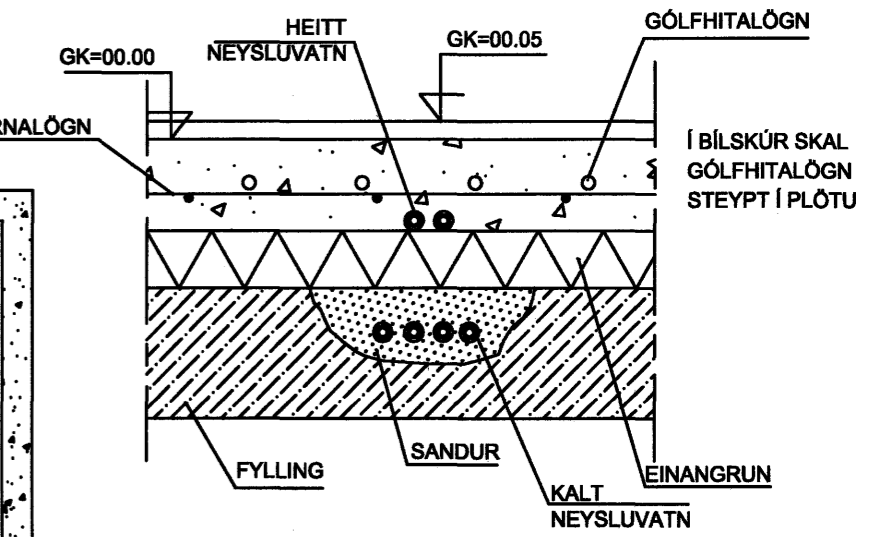

**KENNISNIÐ**

DN 25  
DN 25  
FÆÐING AÐ  
GOLFIKISTU

OFNALAGNIR FRÁ TENGIGRIND AÐ OFNUM ERU HITAPOLIN  
PEX RÖR DN12 MED SÚREFNISKÁPU, RÖR Í RÖR KERFI.  
RÖR SKULU EINANGRUÐ OG LÖGD Í FROSTFRÍAN JARÞVEG.  
OFNASTRÆÐ = 1500 WÖTT.

GÖLFHITALAGNIR Í BÍLSKÚR  
STEYPAST Í MIÐJA BOTNPLÖTU

**SKÝRINGAR :**

ÖLL MÁL ERU Í MM

HK 1

HK 1 = MOTTA 1

GÖLFHITAKERFI KOMI Í 50mm ÍLÖGN NEMA Í  
BÍLSKÚR KOMI GÖLFHITAKERFI Í MIÐJA BOTNPLÖTU

c225

BIL MILLI SLANGA 225mm

SETJA SKAL HLÍÐARHÓLKA-RÖR FYRIR 17/20 mm SLÖNGUR  
TIL VARNAR PÍPUM SKV. FYRIRMÆLUM FRAMLEIÐANDA.

HLÍÐARHÓLKA-RÖR SKAL SETJA ÞAR SEM  
PENNSLUSKIL ERU Í PLÖTUM, ÞAR SEM LAGNIR  
TENGJAST KISTUM OG Á FRAMRÁSARLAGNIR  
AÐ MOTTUM.



PENSLUBORDAR. ÞÁ SKAL JAFNFRAMT SETJA PENSLUBORDA  
MEÐFRAM ÖLLUM VEGGJUM.

GK 1/8

DREIFIKISTA GÖLFHITA - 1 / HRINGRÁSARLAGNIR - 8

NOTA SKAL FLOTÍLÖGN SEM INNIHELDUR ANHYÐRIT T.D. ELGO-FLOTÍLÖGN FÍ50  
EDA SAMBÆRILEGT. EINNIG ER HEIMILT AÐ NOTA SEMENTSBOUNDNA GÖLFÍLÖGN  
SEM ER TREFJASTYRK.

EKKI SKAL HLEYPJA HEITU VATNI INNÁ LAGNIR FYRR  
EN ÍLÖGN ER ORÐIN ÞURR EDA SKV. FYRIRMÆLUM  
FRAMLEIÐANDA LAGNA OG ÍLAGNAR.

LAGNING OG MEÐFERÐ EFNISINS SKAL VERA  
Í SAMRÆMI VID ÁKVÆÐI  
BYGGINGAREGLUGERÐAR OG ÞEIRRA  
STAÐLA SEM HÚN VÍSAR TIL,  
Þ.M.T. ÍST 67 OG DS-439

SJÁ ALMENNAR SKÝRINGAR Á TEIKNINGU NR. L- 100

**EFNISGÆÐI:**

HITALAGNIR ÚR PLASTI SKULU VERA HITAPOLIN  
PEX-RÖR MED SÚREFNISKÁPU,  
PEX-A T.D. RAUTHERM S17x2,0 mm EDA  
SAMBÆRILEGT SKV. DIN-16892 OG DIN-4726  
ÞÁ SKULU TENGI VERA AFSINKUNARPOLIN  
HÁMARKS HITI INN Á SLAUFUR ER 50°C

Byggingafultrúi Hafnarfjarðar  
Afgreitt þann  
28 AUG 2007  
C.G.

T. 27.08.2007		GÖLFHITALAUFU 21 BÆTTI VID OG SLAUFU 09 LÖGUB	
ÁRITUN ABALHÖNNUBAR		TEIKNING SAMRÆMD OG SAMÞYKKT: RAGNHILDUR INGÓLFSDÓTTIR KT: 280355-4069	
BREKKUÁS 16 HAFNARFIRÐI		TÝRA BYGGINGA- OG SAMRÆÐINGARFIRMAÐI	
GÖLFHITALAGNIR - OFNALAGNIR GRUNNMYND 1.HÆÐ KENNISNIÐ		Guðni Þór Gunnarsson Byggingartæknifræðingur Sími: 660 4507 Netfang: solgud@vortex.is	
HANNAÐ GÞG	TEIKNAD GÞG	YFIRF. GÞG	DAGS. 01.03.07
SAMP. Guðni Þór Gunnarsson	KVARDI 1:50	NR. L- 105	kl.070368-4049