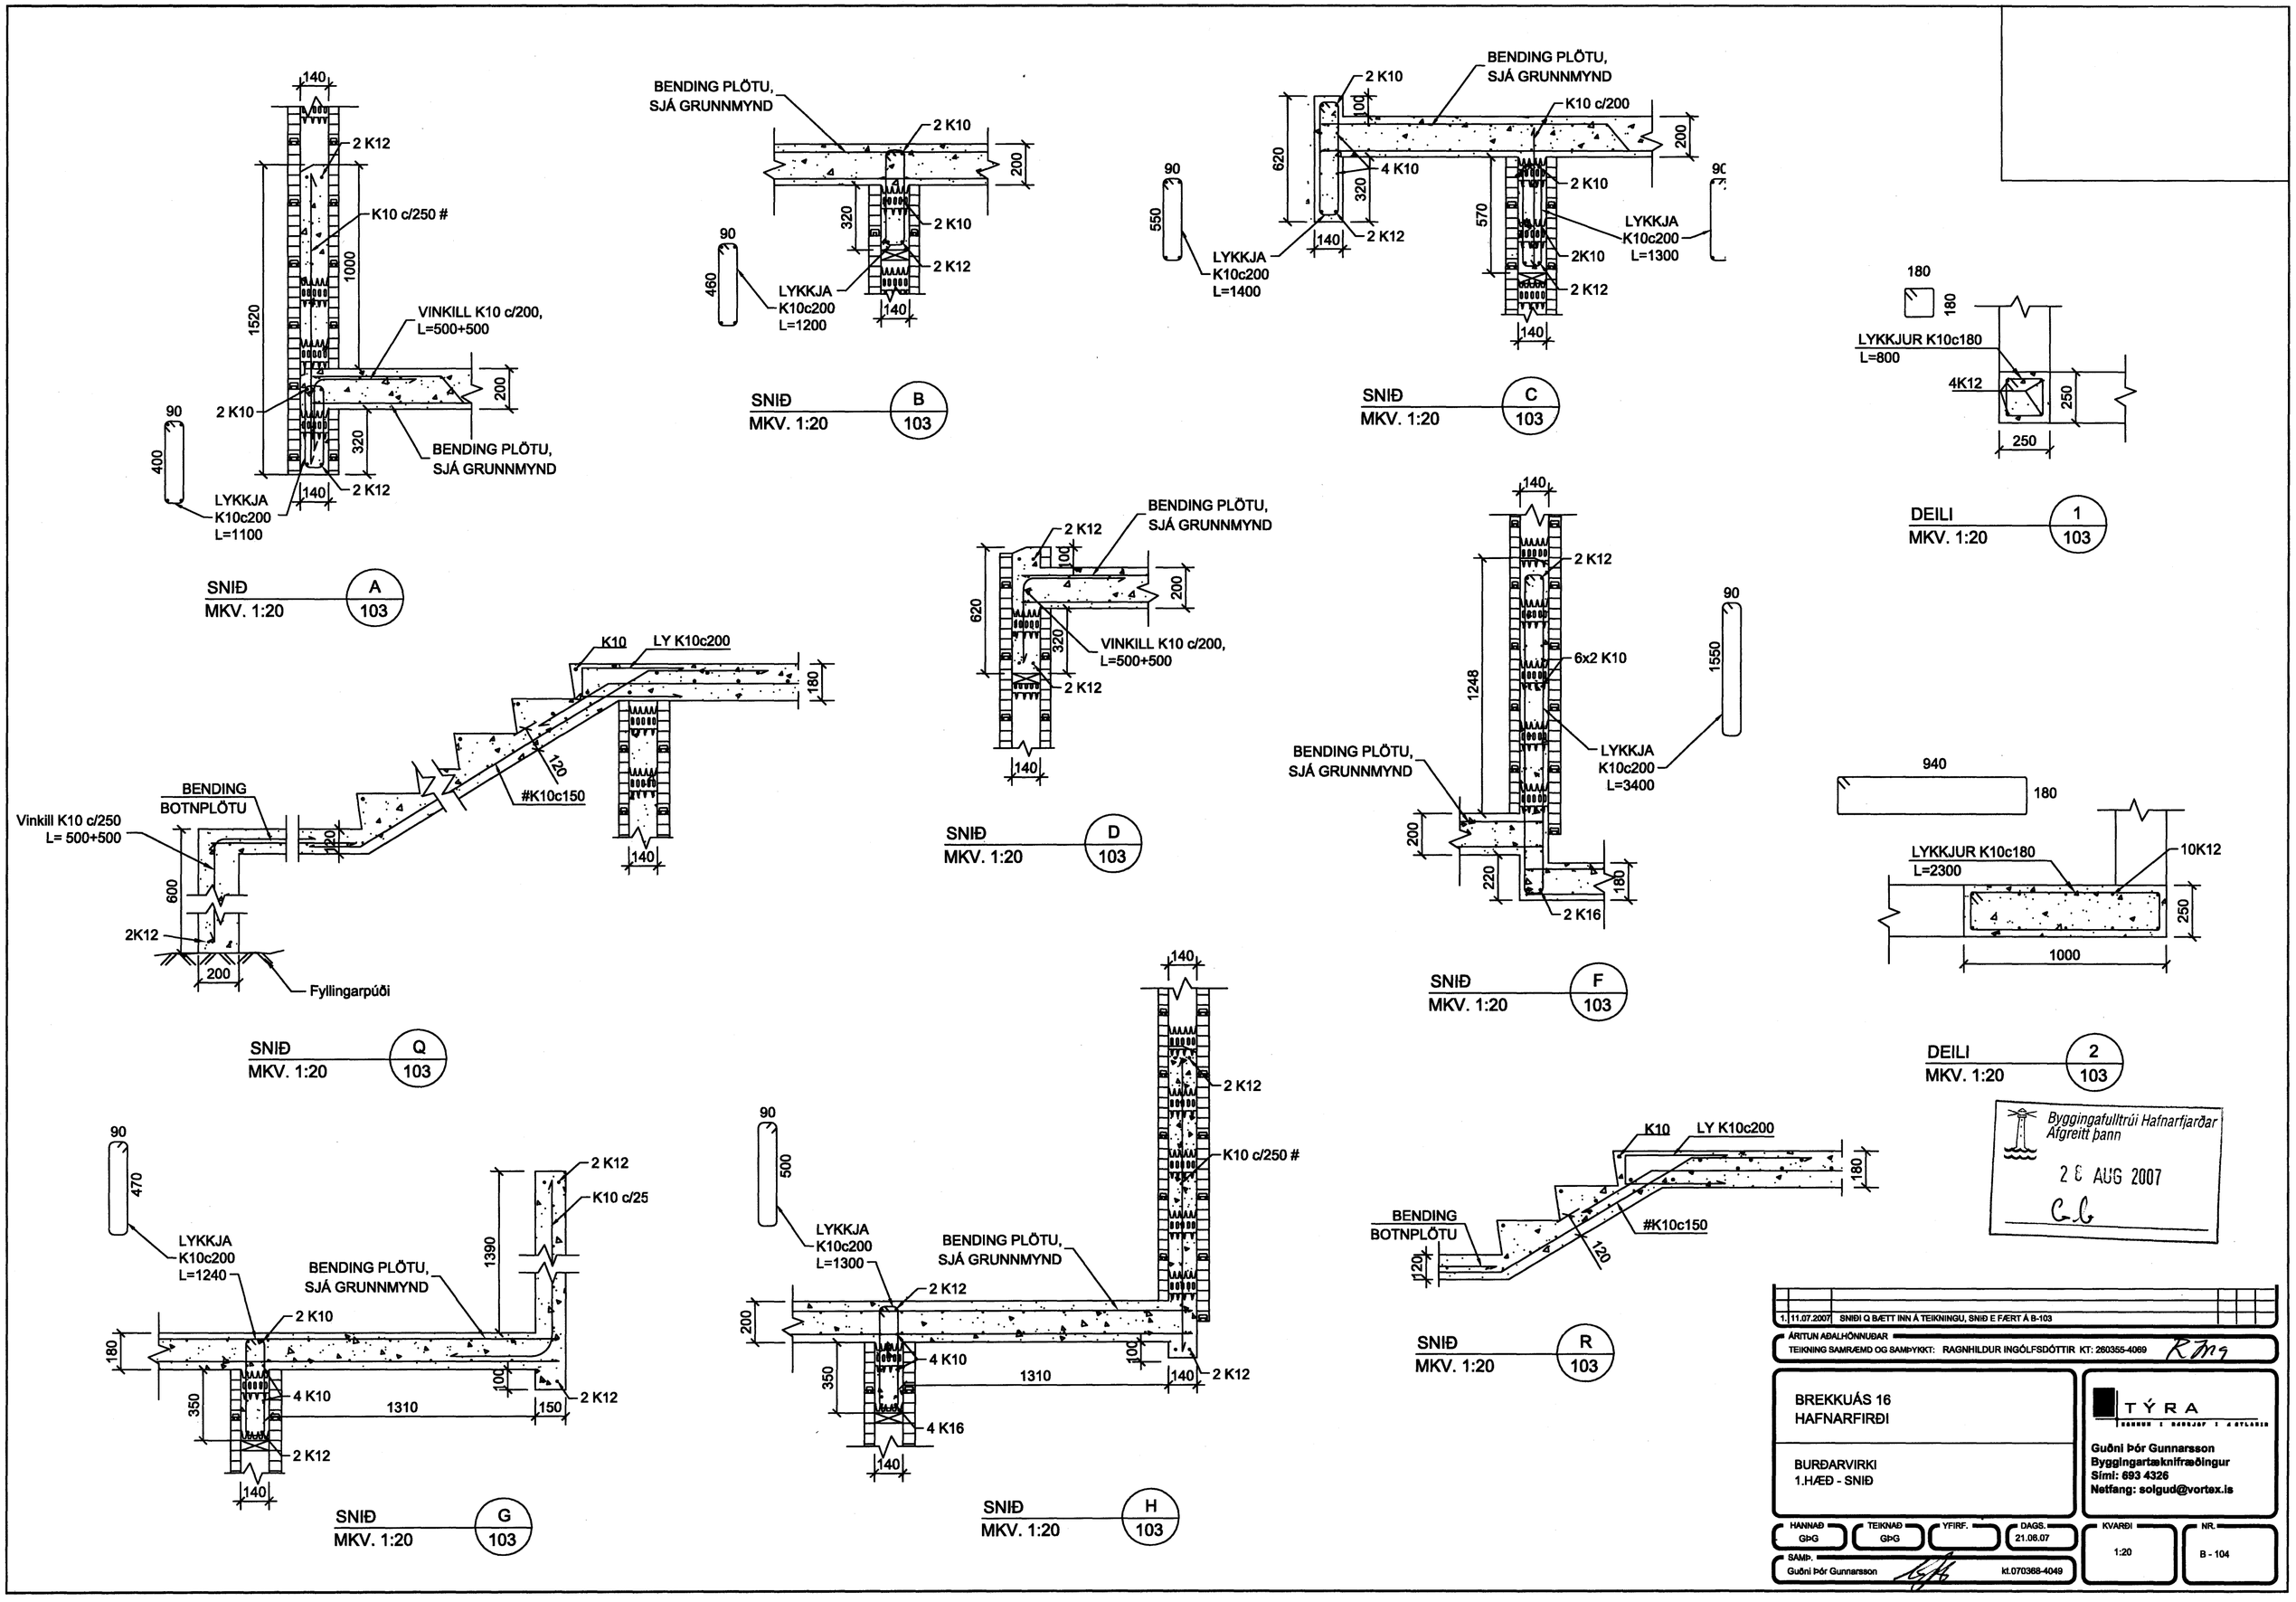

Byggingafulltrúi Hafnarfjarðar
Afgreitt þann
28 AUG 2007

1.	11.07.2007	SNIÐI Q BÆTT INN Á TEIKNINGU, SNIÐ E FÆRT Á B-103

ÁRITUN AÐALHÖNNUÐAR
TEIKNING SAMRÆMD OG SAMÞYKKT: RAGNHILDUR INGÓLFSDÓTTIR KT: 260355-4069

BREKKUÁS 16
HAFNARFIRÐI

BURÐARVIRKI
1.HÆÐ - SNIÐ

TÝRA

Guðni Þór Gunnarsson
Byggingartæknifræðingur
Sími: 693 4326
Netfang: solgud@vortex.is

HANNAÐ	TEIKNAÐ	YFIRF.	DAGS.	KVARÐI	NR.
GÞG	GÞG		21.06.07	1:20	B - 104

SAMÞ. Guðni Þór Gunnarsson kt.070368-4049