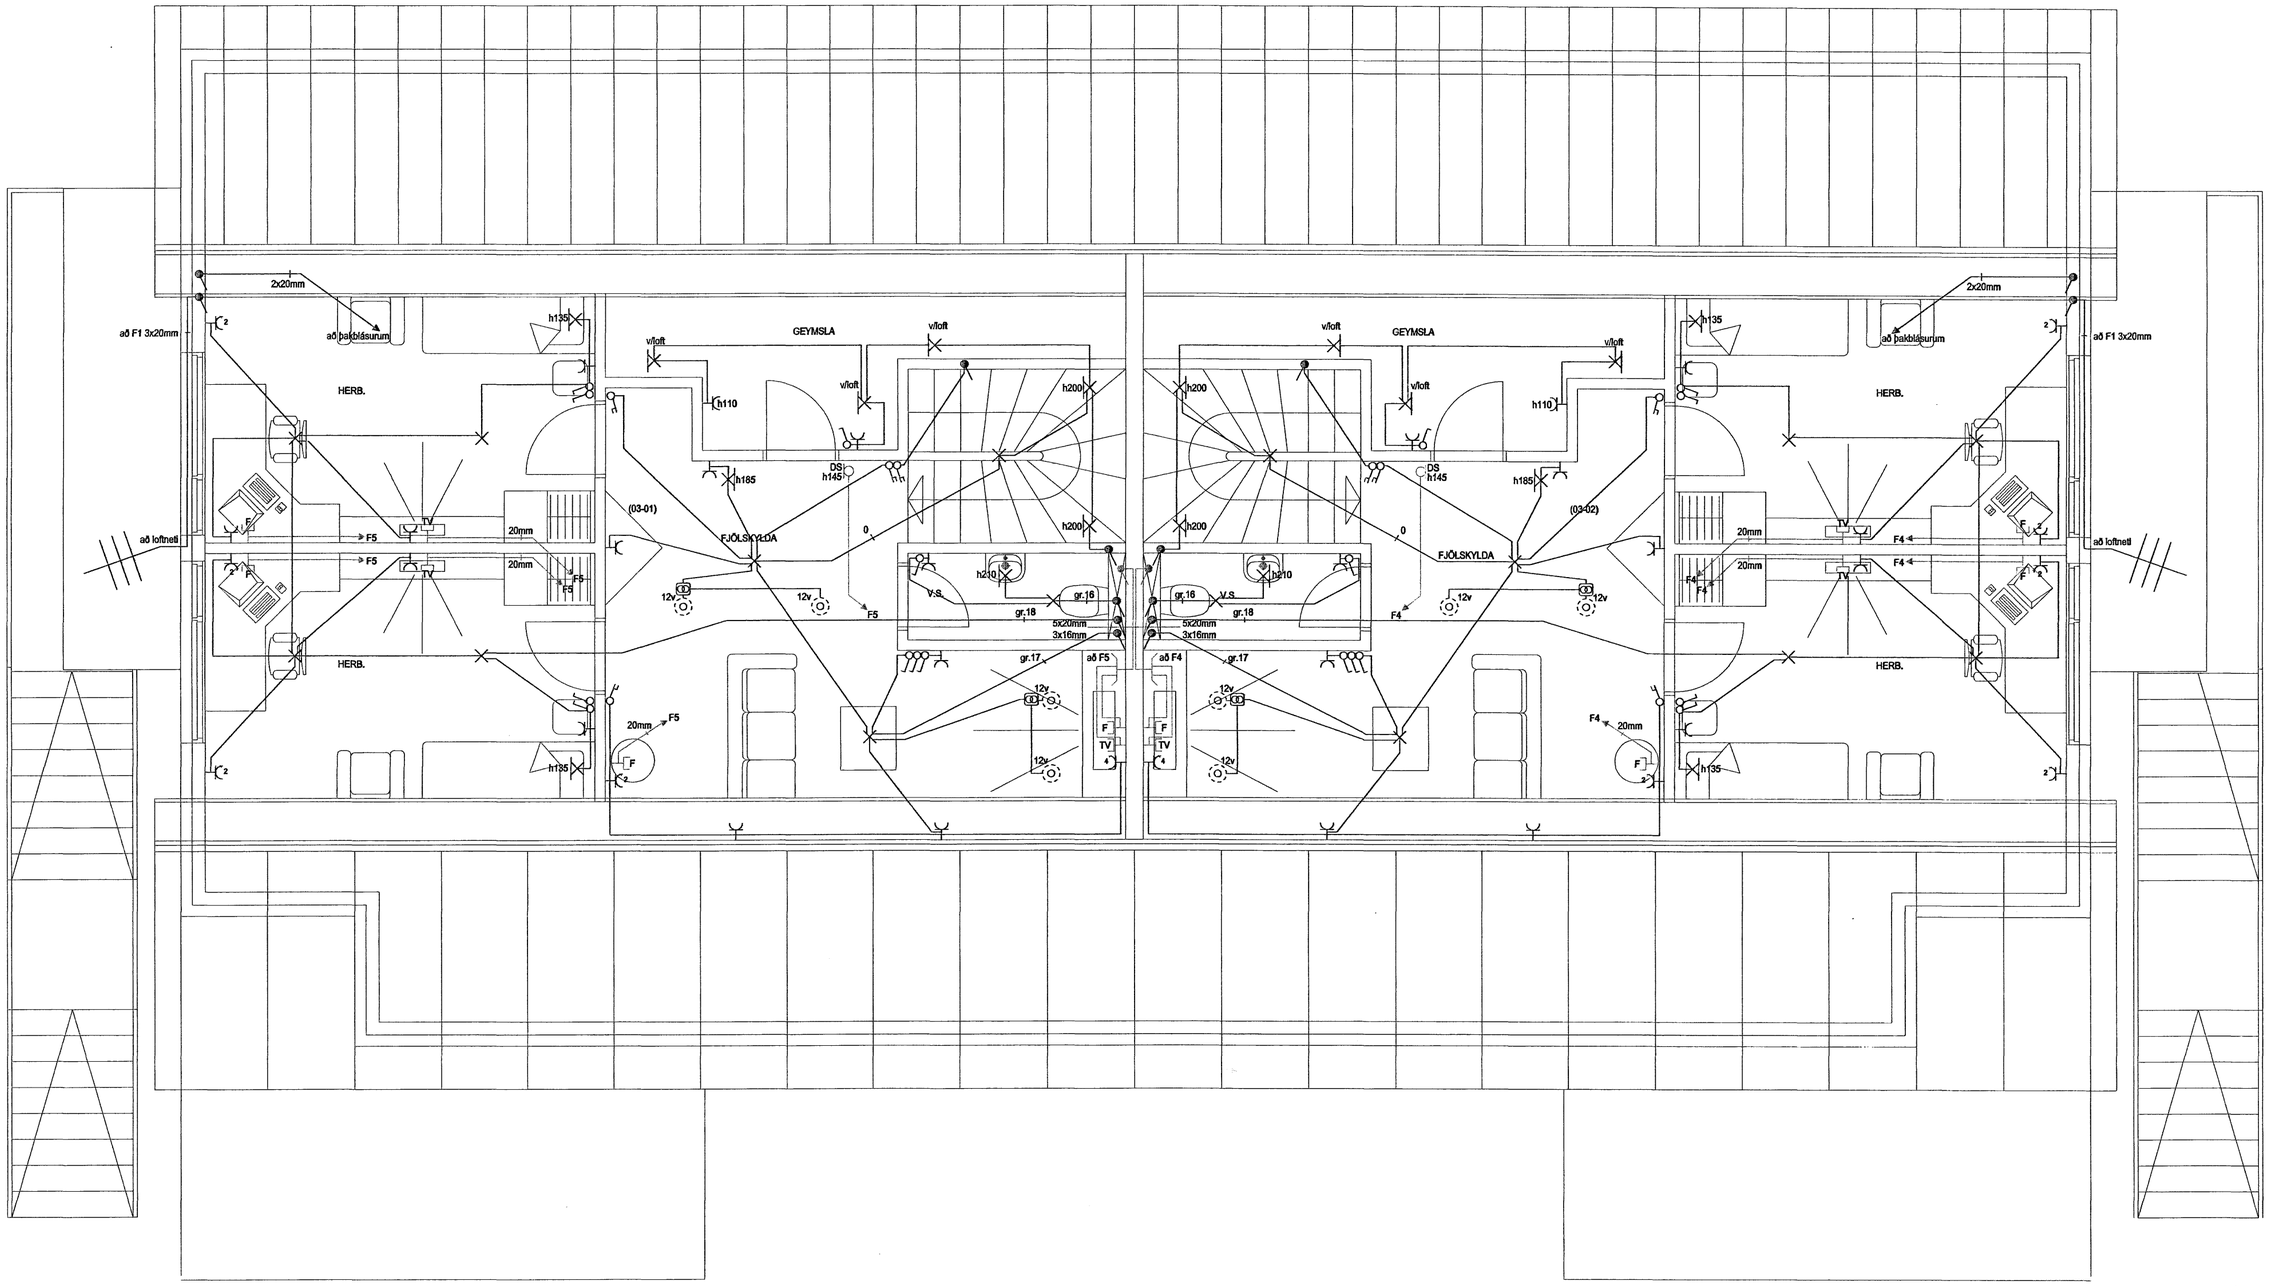

HELGI KR. EIRÍKSSON RAFLAGNAHÖNNUN

KT. 110156-2789

SKIPHOLT 37, 108 REYKJAVÍK S:568-8388
E-MAIL: TEIKN@LUMEX.IS

DAGS.	26.10.2006	SÍÐA NR.	3 AF 5		
TEIKN. NR.	AR-0	TÖLVUHEITI	GRGLITVELLIR3	HANNAÐ	HKE
VERKHLUTI	GRUNNMYND 3. HÆÐ	BREYTING A		TEIKNAÐ	PHS
MKV.	1:50	BREYTING B		YFIRFARIÐ	HKE

VERKEFNI	GLITVELLIR 3
RAFLÖGN	RAFLÖGN