



SNIÐ Í INNTAK M 1:100

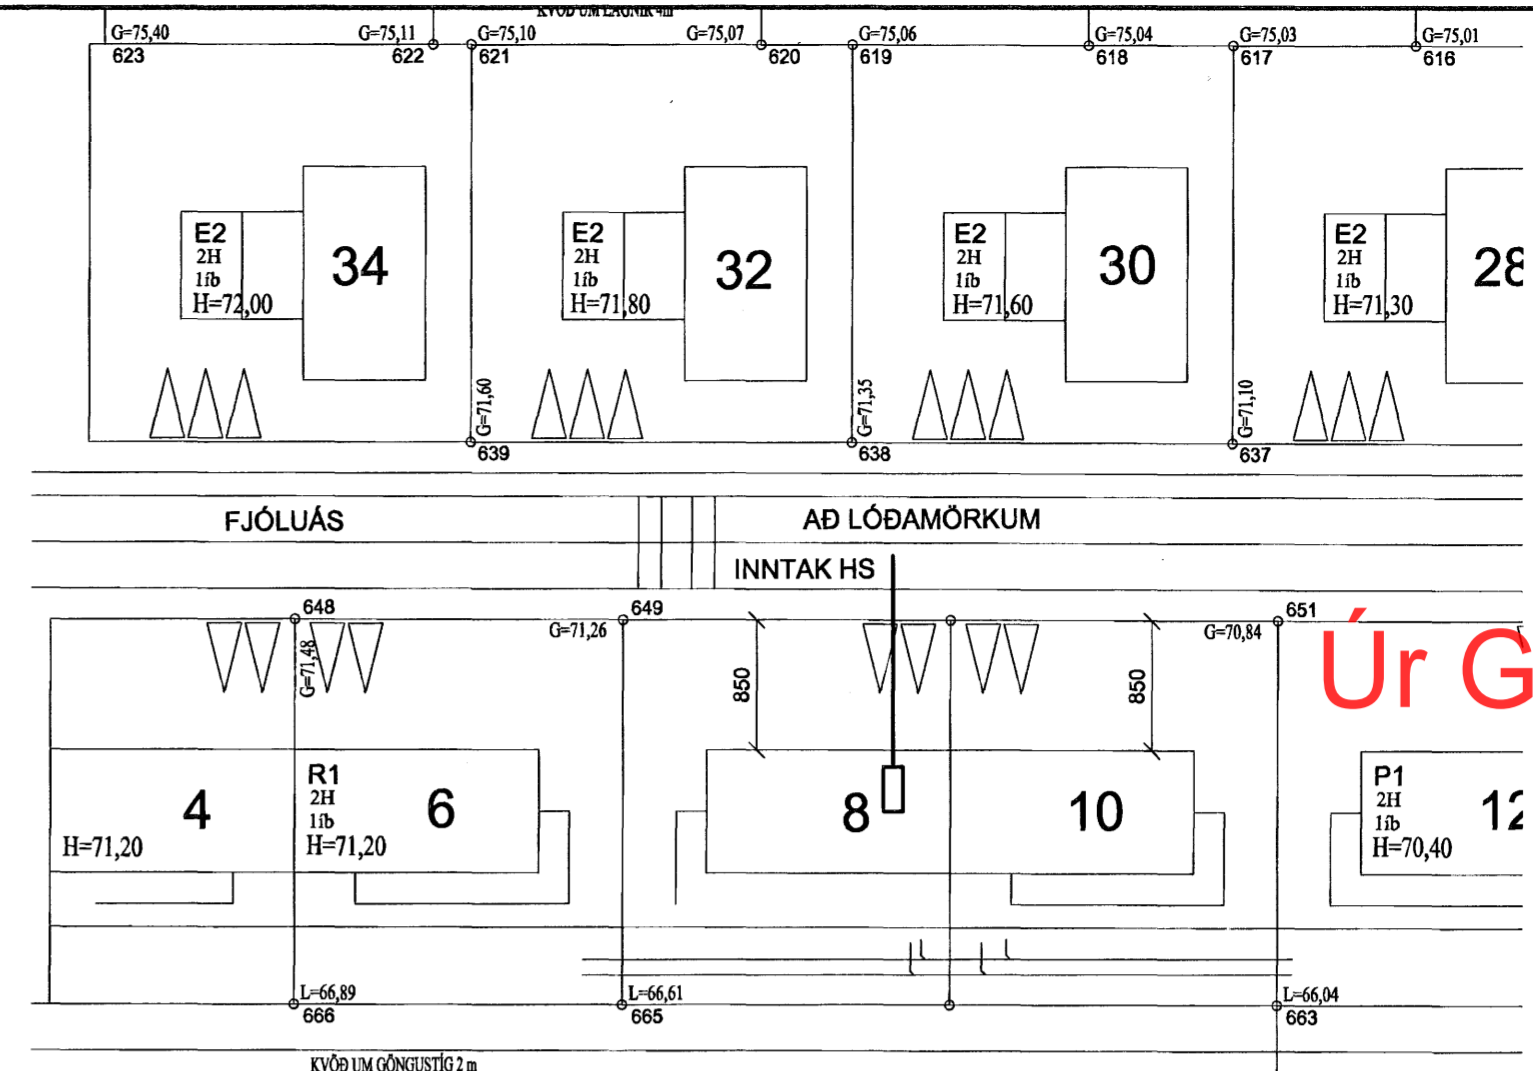

Úr Gildi

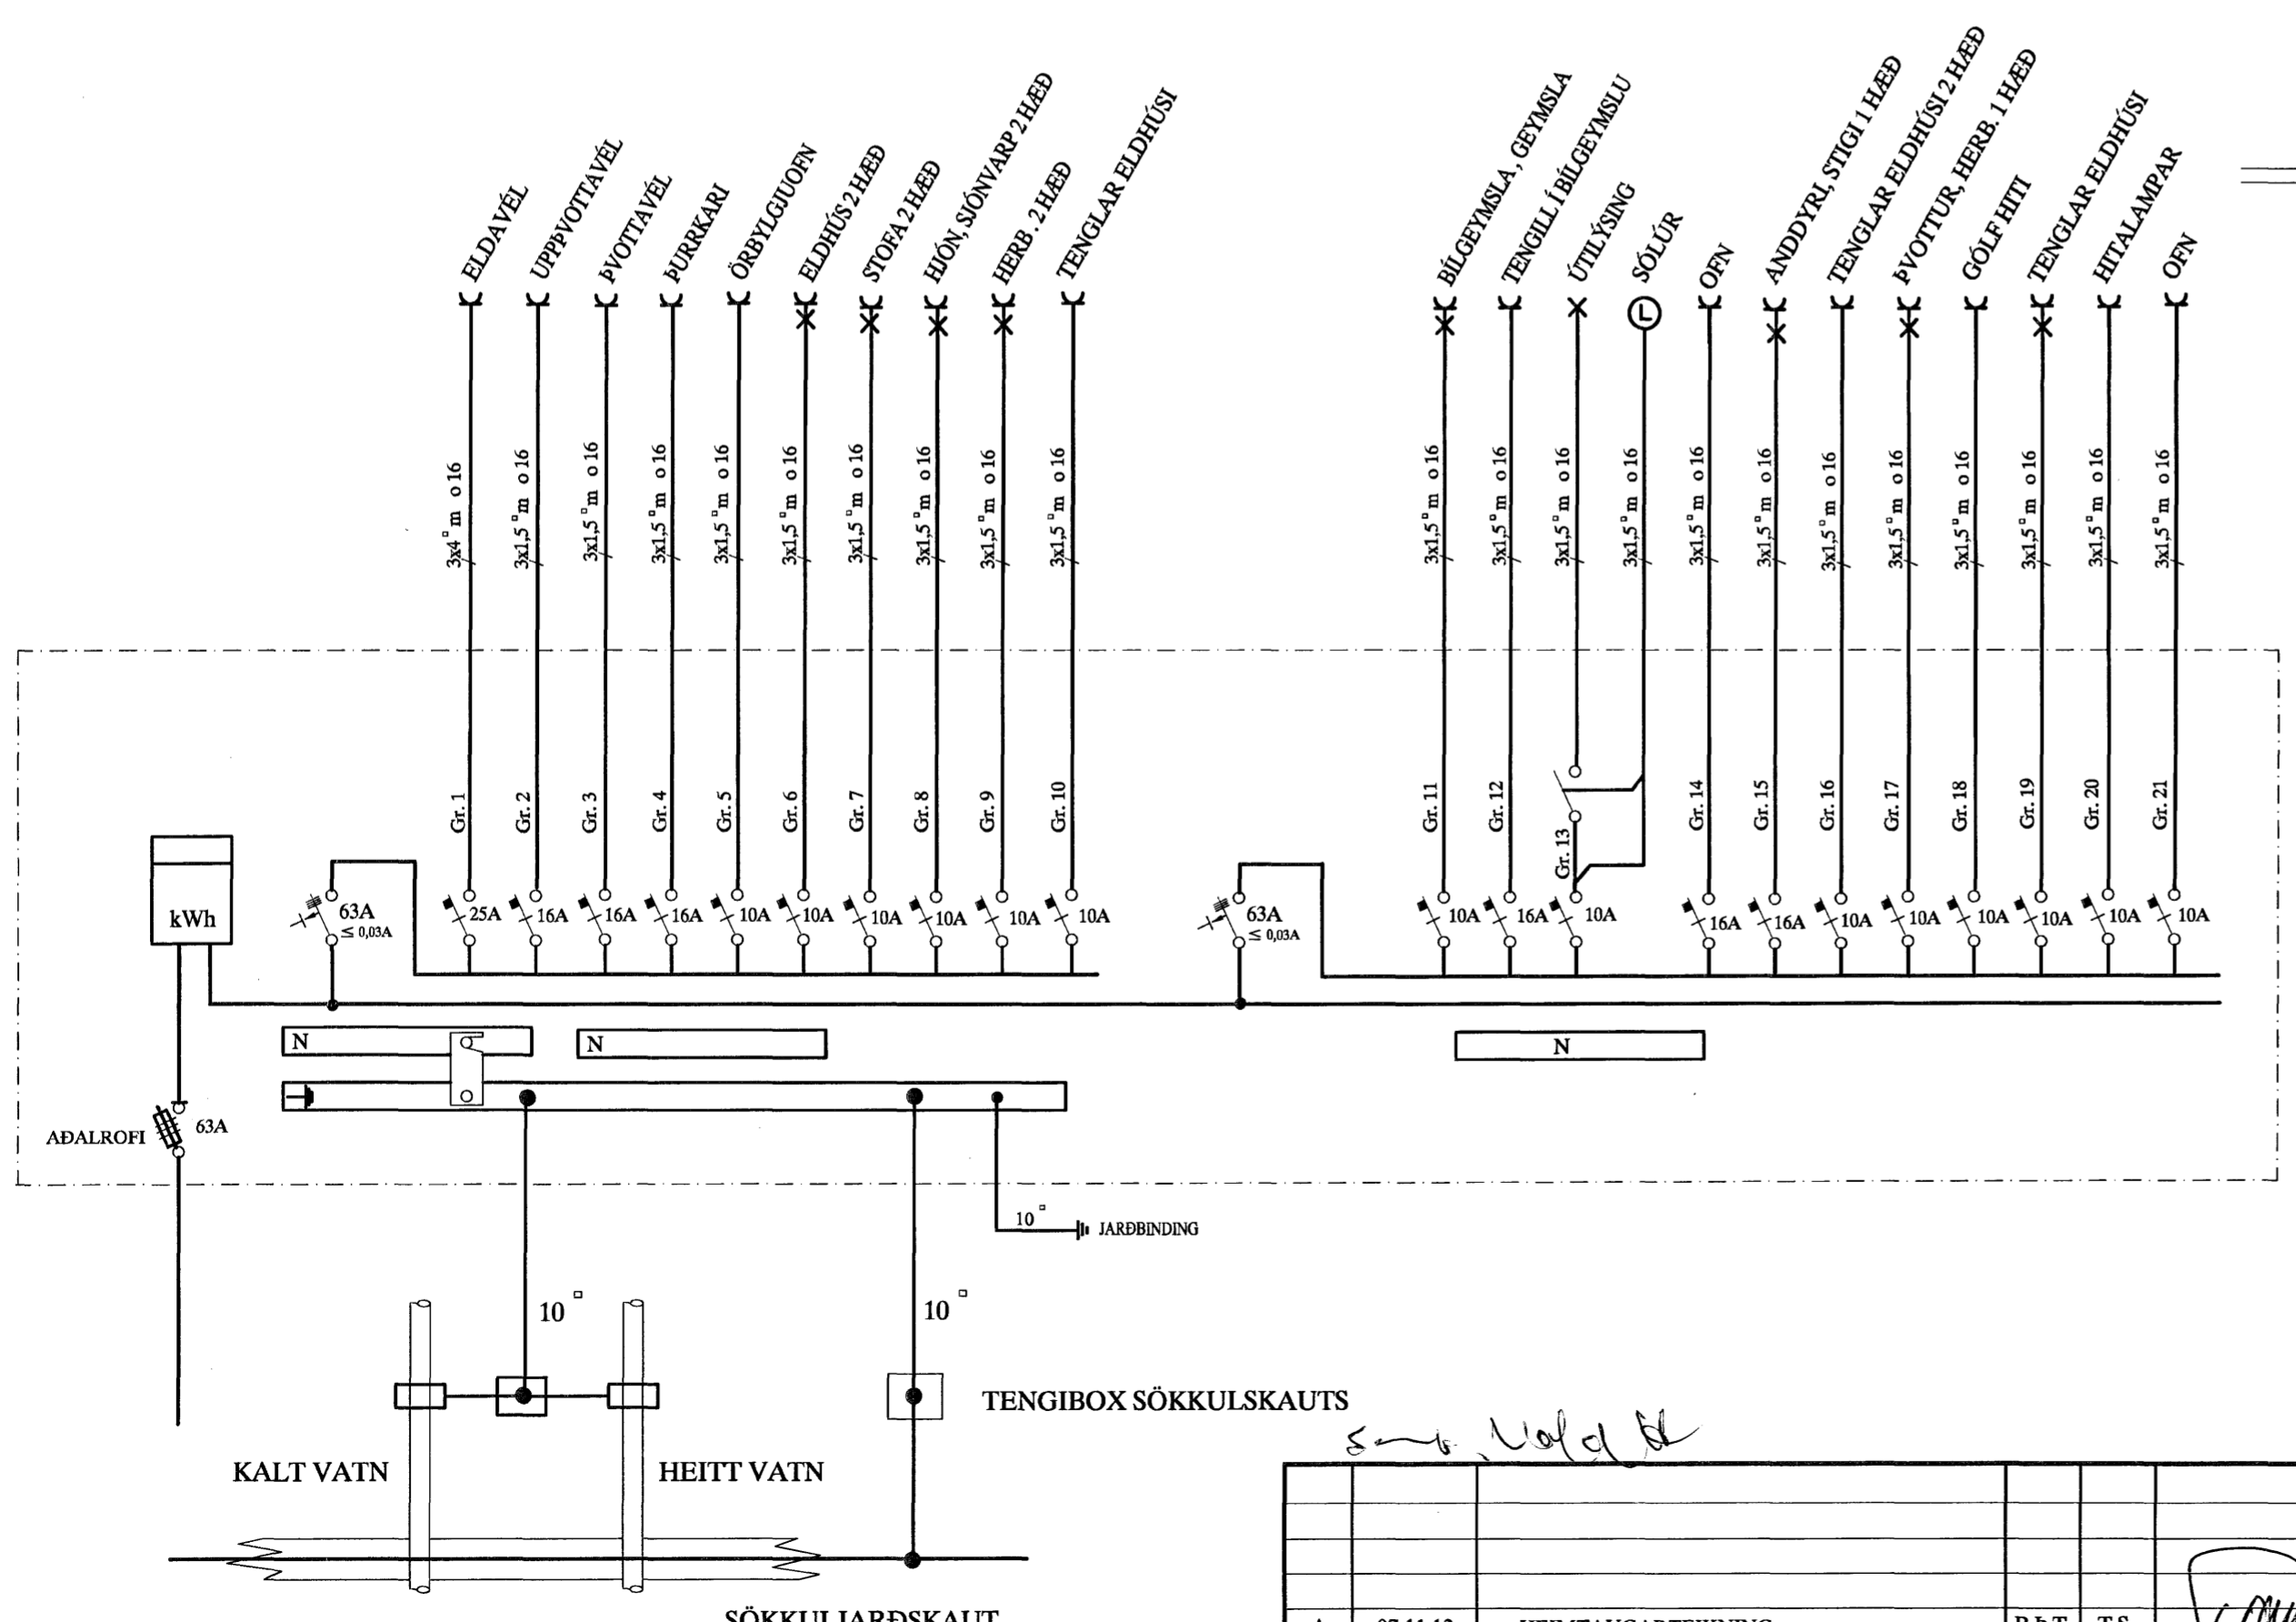

AFSTÖÐUMYND M. 1:500

SKÝRINGAR

- LAGNIR ERU HULDAR 16mm PLASTPÍPUR OG TAUGAR 3x1,5°
- HÆÐ Á ROFUM SÉ 105 sm.
- TENGLAR VÐ ROFA SÉU Í SÓMU HÆÐ OG ROFAR.
- HÆÐ Á TENGLUM SÉ 20sm.
- HÆÐ Á VEGGLJÓSUM YFIR VÖSKUM SÉ 210sm.
- MÁLSTRAUMUR ROFA SÉ 10A, EN TENGLA 16A.
- F = BÆJARSÍMI, T+F = TÖLVA OG SÍMI, L = LOFTNET
- r° = HITANEMAR F. GÓLFHITA HÆÐ = 160sm
- ⊕ HÁTALARADÓSIR HÆÐ = 20sm, DS = DYRASÍMI HÆÐ = 130sm
- R_j REYKSKYNNJARI jóniskur
- R_o REYKSKYNNJARI optiskur
- H HITASKYNNJARI
- HREYFISKYNNJARI ÞJÓFAVARNARKERFIS HÆÐ = V/LOFT

Mott. 19/11 2007
S. Haldrup

| | | | | | | | | | | | |
|------|----------|--------------------|--------|--------|--------------------|---------------------------------------|------------------------|--|--------------|------|--------|
| | | | | | | FJÓLUÁS 8 HAFNARFIRÐI | | | MKV. 1:50 | | |
| | | | | | | AFSTAÐA, SNIÐ, SKÝRINGAR OG EINLÍNUM. | | | TEIKNR. 1 | | |
| | | | | | | | | | SÍÐASTA TNR. | | |
| A | 07.11.12 | HEIMTAUGARTEIKNING | B.P.T. | T.S. | <i>[Signature]</i> | 220146-2439 | TERA S/F | | TNR. 1 | AF 3 | ÚTG. A |
| ÚTG. | DAGS. | | TEIKN. | HANNAÐ | SAMÞYKKT | KENNTALA | RAFMAGNSVERKFRÆÐISTOFA | | GEYMSLUNR. | | |
| | | | | | | | EDMUND BELLERSEN | | | | |
| | | | | | | | TRÁUSTI VÉINBJÖRNSSON | | | | |
| | | | | | | | RAFMAGNSVEIÐNFR. | | | | |
| | | | | | | | SÍMI 5687388 | | | | |
| | | | | | | | SÍMI 5687390 | | | | |