


Úr Gildi

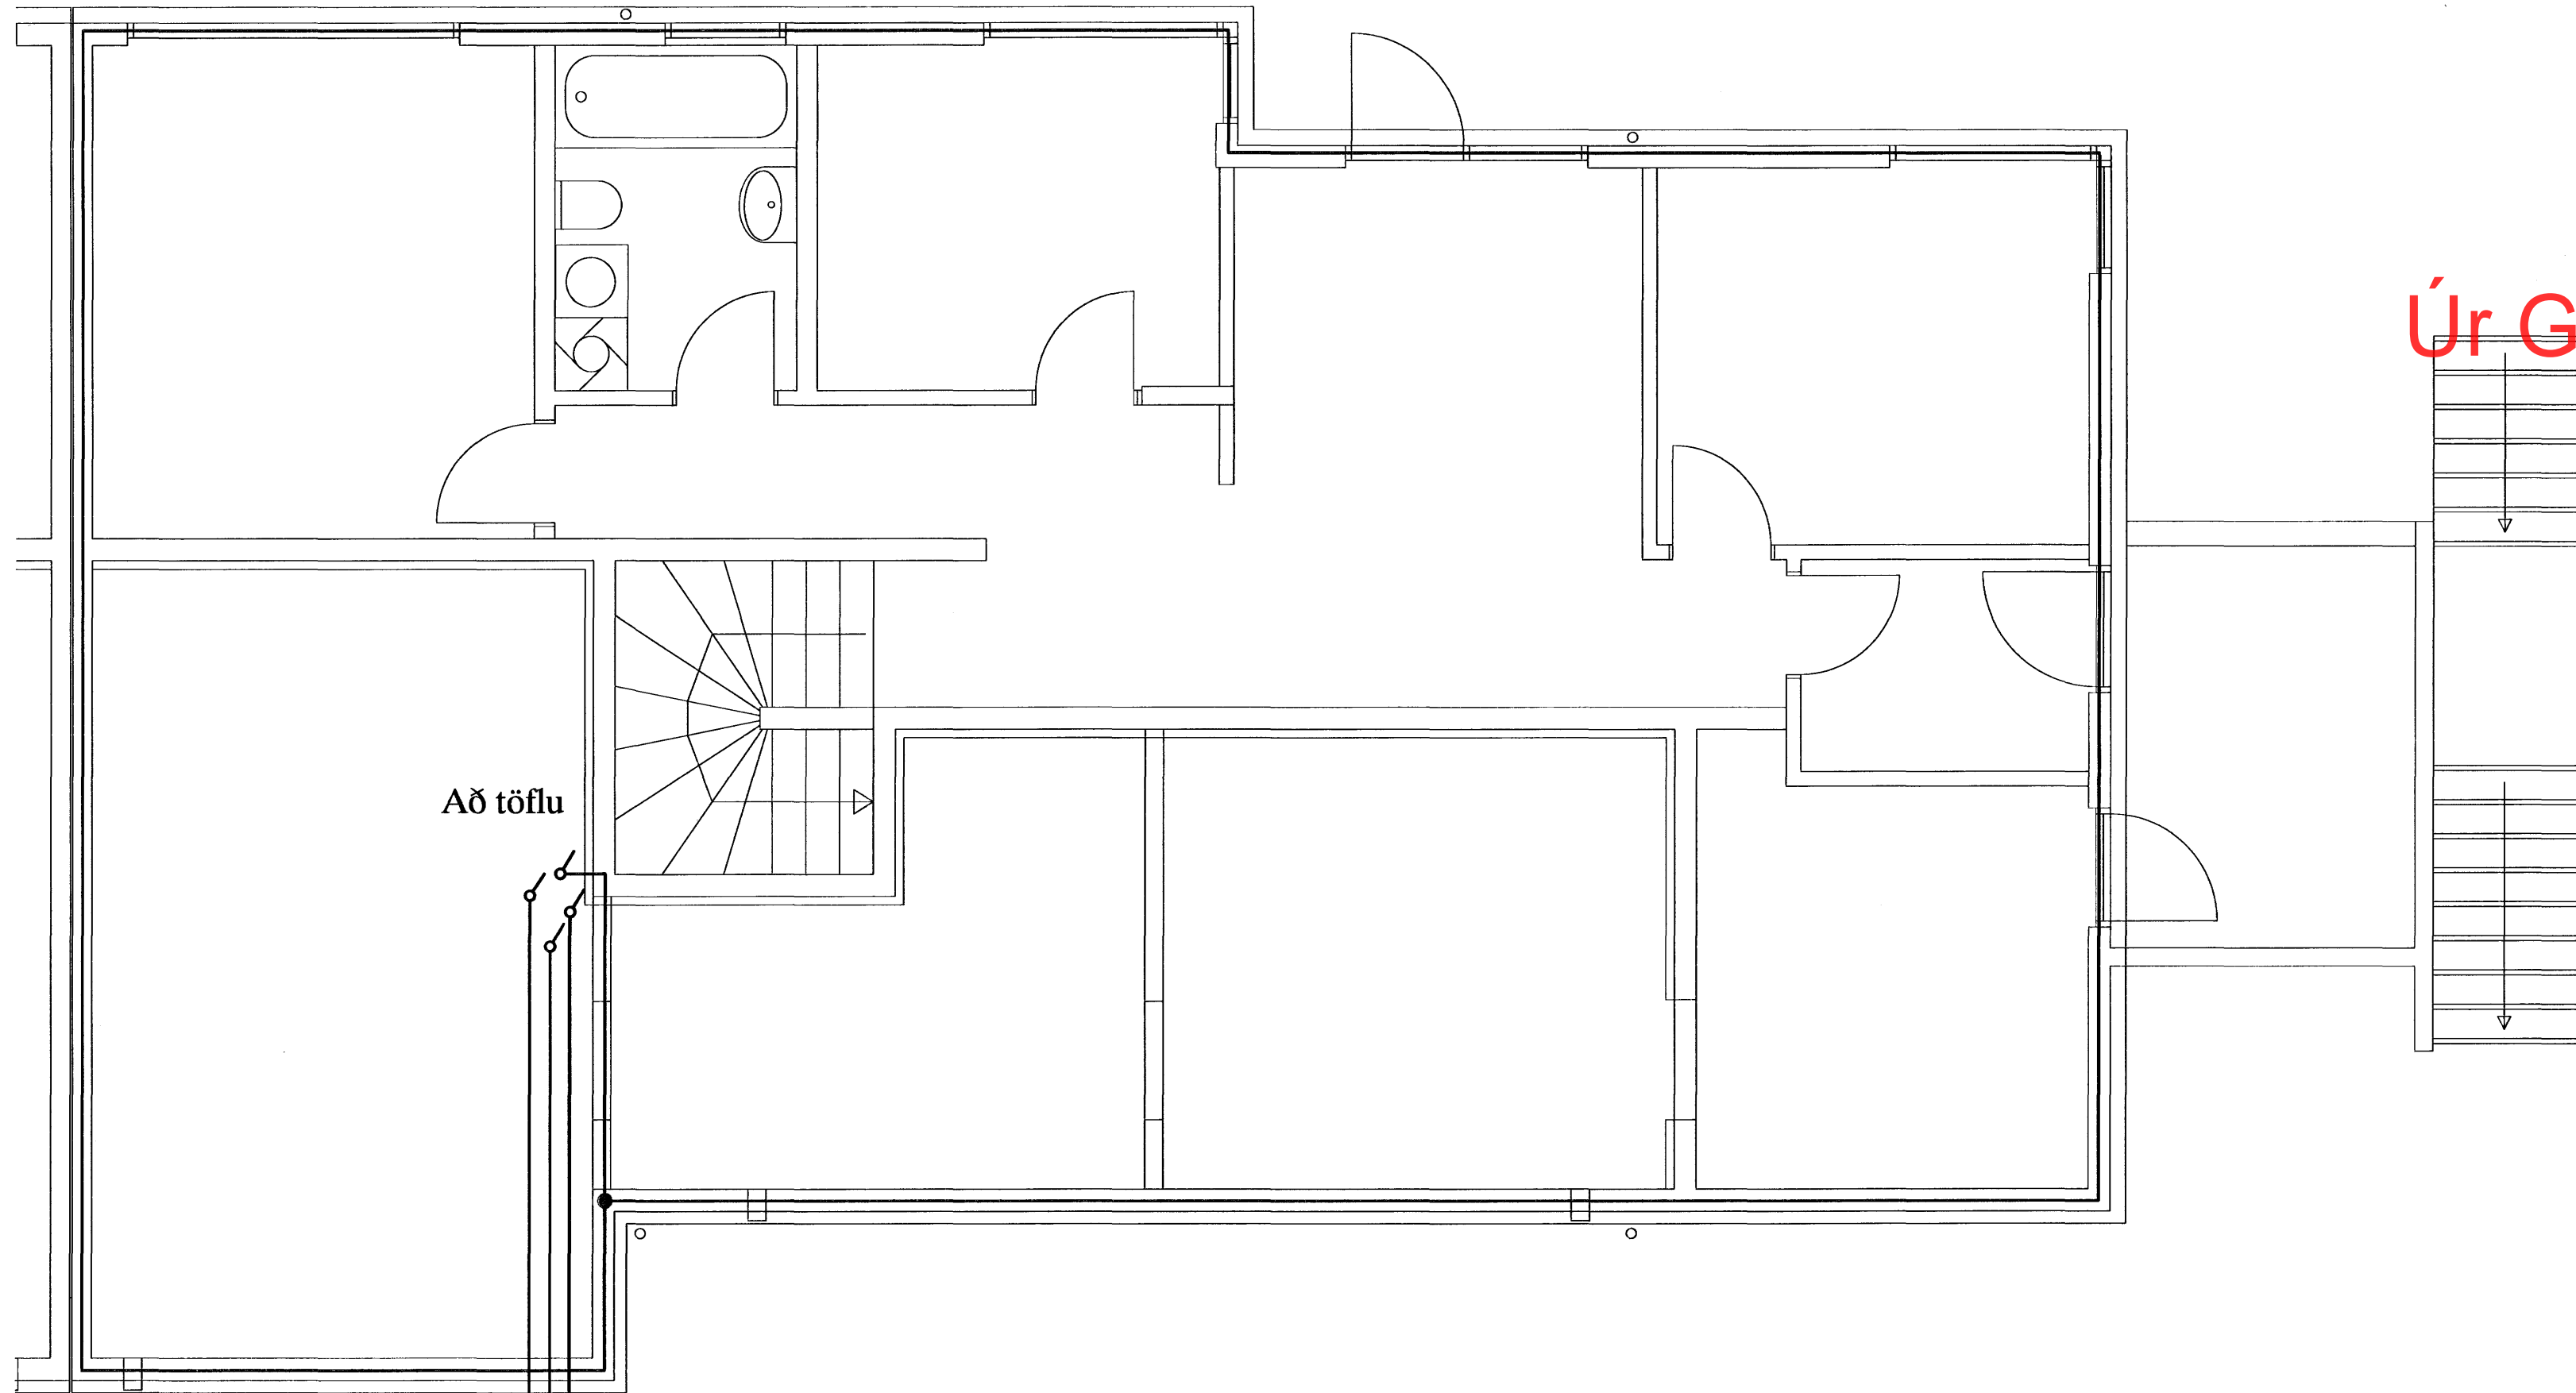


Að töflu

- ≡ ø 2x32 mm Garðlýsing
- ≡ ø 50 mm pl.p Sími og sjónvarp
- ≡ ø 50 mm pl.p Rafnagn

AÐ LÓÐAMÖRKUM

SKÝRINGAR

LAGNIR ERU HULDAR 16mm PLASTPÍPUR OG TAUGAR 3x1,5^o
 HÆÐ Á ROFUM SÉ 105 sm.
 TENGLAR VIÐ ROFA SÉU Í SÖMU HÆÐ OG ROFAR.
 HÆÐ Á TENGLUM SÉ 20sm.
 HÆÐ Á VEGGLJÓSUM YFIR VÖSKUM SÉ 210sm.
 MÁLSTRAUMUR ROFA SÉ 10A, EN TENGLA 16A.
 F = BÆJARSÍMI, T+F = TÓLVA OG SÍMI, L = LOFTNET
 I° = HITANEMAR F. GÓLFHITA HÆÐ = 160sm
 (H) HÁTALARADÓSIR HÆÐ = 20sm, DS = DYRASÍMI HÆÐ = 130sm
 (R) REYKSKYNJARI jóniskur
 (R) REYKSKYNJARI optískur
 (H) HITASKYNJARI
 (O) HREYFISKYNJARI ÞJÓFAVARNARKERFIS HÆÐ = V/LOFT

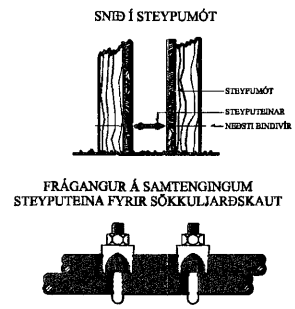

en veldi

A	07.10.14	HEIMTAUGARTEIKNING	B.P.T.	T.S.	220146-2439
ÚTG.	DAGS.		TEIKN.	HANNAÐ	KENNITALA

FJÓLUÁS 8 HAFNARFIRÐI
 RAFLÖGN NEDRI HÆÐ

TERA s/f
 EDMUND BELLERSEN
 TRAUÐI SVEINBJÖRNSSON

MKV.	1:50
TEIKNR.	2
SÍÐASTA TNR.	
TNR.	2
AF	3
ÚTL.	A