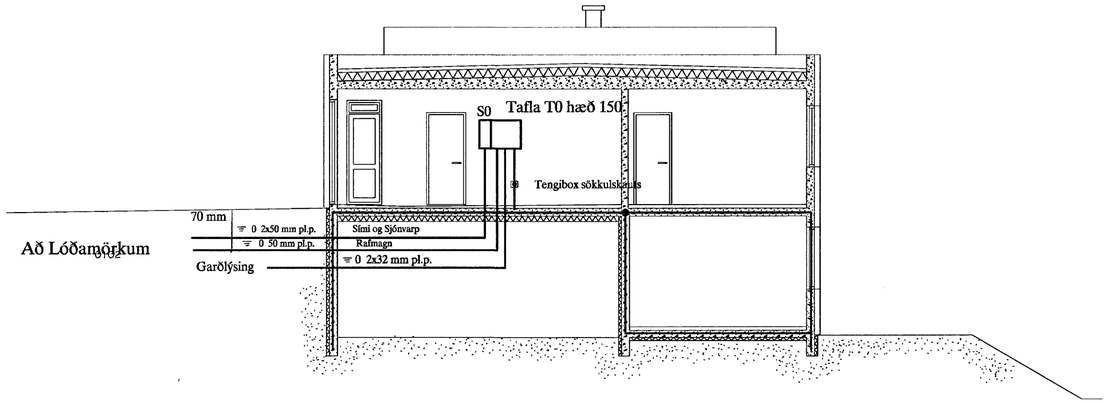

SNIÐ Í INNTAK M 1:100

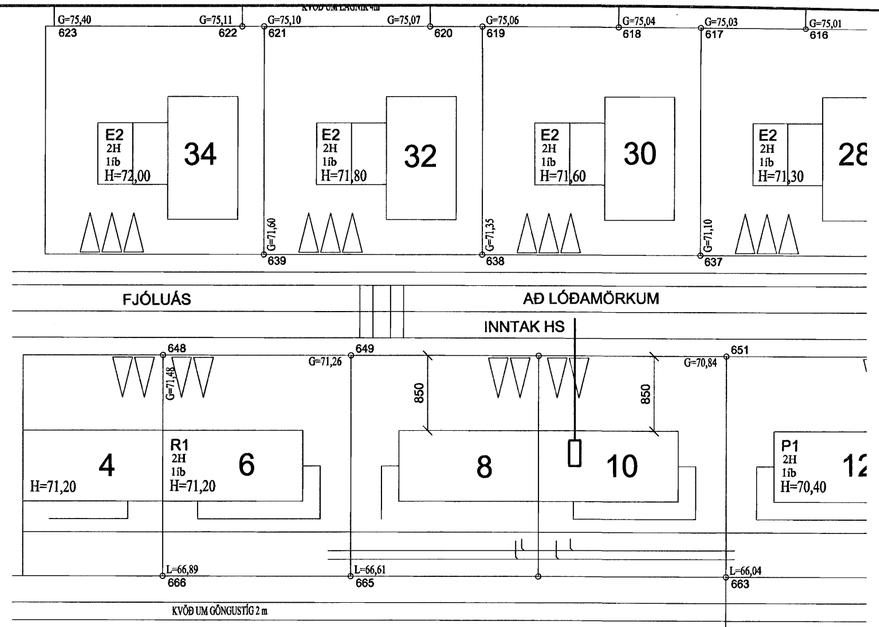

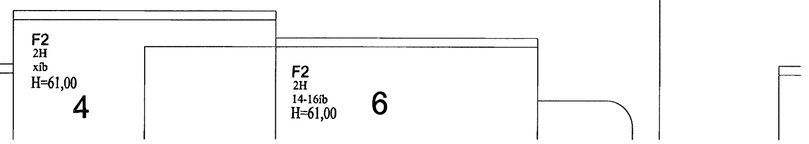

AFSTÖÐUMYND M. 1:500

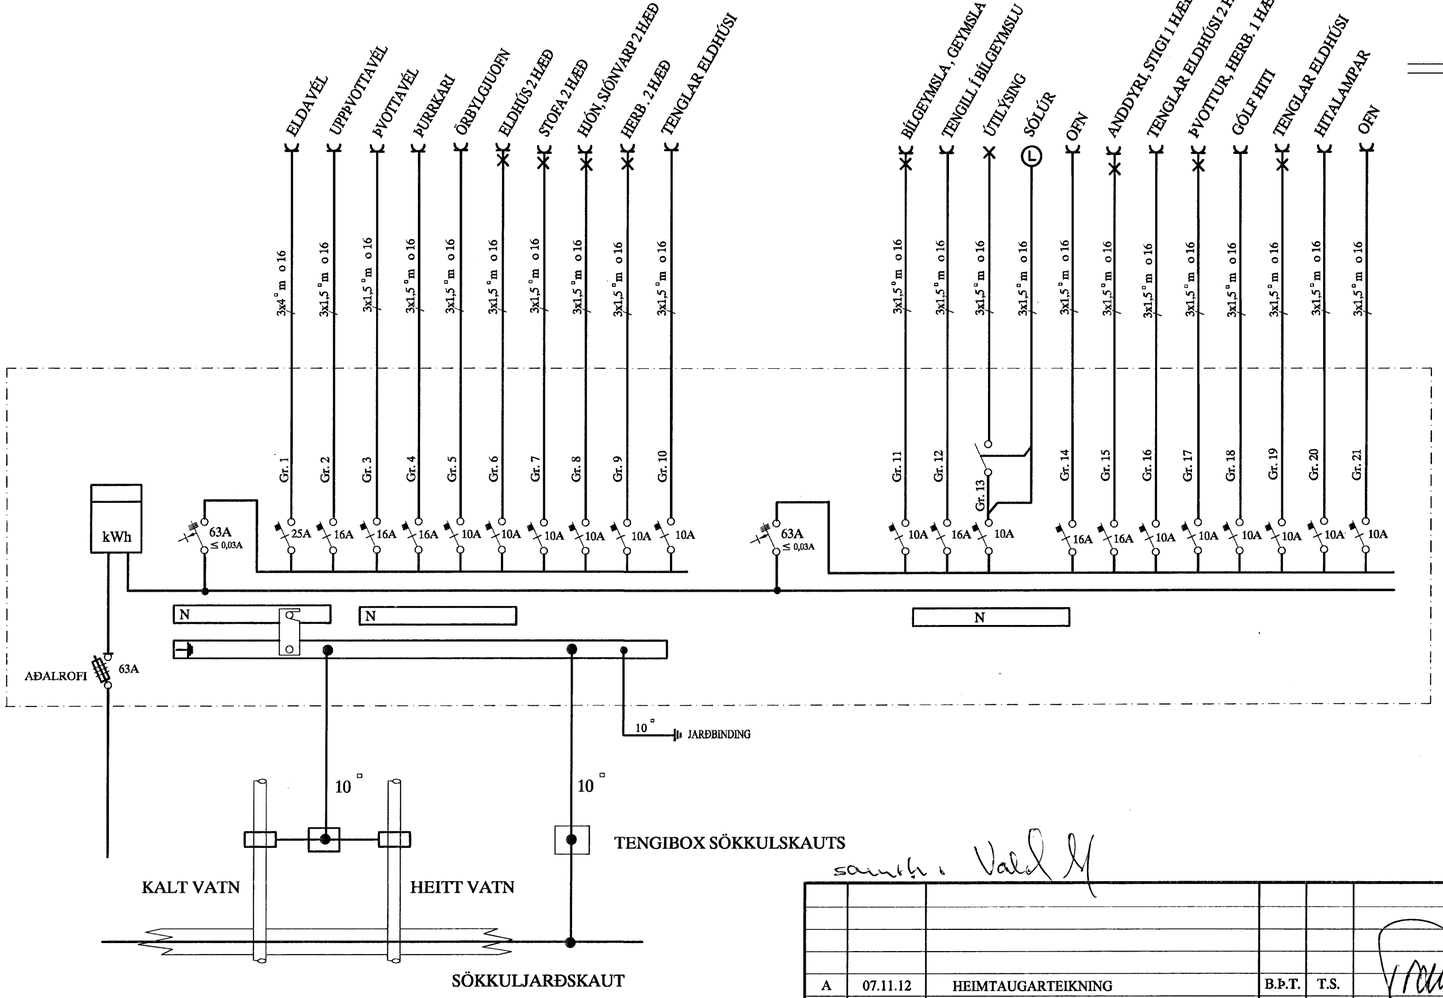

SKÝRINGAR

LAGNIR ERU HULDAR 16mm PLASTPÍPUR OG TAUGAR 3x1,5 °
HÆÐ Á ROFUM SÉ 105 sm.
TENGLAR VIÐ ROFA SÉU Í SÖMU HÆÐ OG ROFAR.
HÆÐ Á TENGLUM SÉ 20sm.
HÆÐ Á VEGGLJÓSUM YFIR VÖSKUM SÉ 210sm.
MÁLSTRAUMUR ROFA SÉ 10A, EN TENGLA 16A.

NEMA ANNARS SÉ GETIÐ

F = BÆJARSÍMI, T+F = TÖLVA OG SÍMI, L = LOFTNET

t° = HITANEMAR F. GÓLFHITA HÆÐ = 160sm

(H) HÁTALARADÓSIR HÆÐ = 20sm, DS = DYRASÍMI HÆÐ = 130sm

[R]j REYKSKYNJARI jóniskur

[R]O REYKSKYNJARI optiskur

[H] HITASKYNJARI

HREYFISKYNJARI ÞJÓFAVARNARKERFIS HÆÐ = V/LOFT

samþ. Valdi M

ÚTG.	DAGS.		TEIKN.	HANNAD	SAMÞYKKT	KENNITALA
A	07.11.12	HEIMTAUGARTEIKNING	B.Þ.T.	T.S.		220146-2439

FJÓLUÁS 10 HAFNARFIRÐI

AFSTAÐA, SNIÐ, SKÝRINGAR OG EINLÍNUM.

TERA s/f
RAFMAGNSVERKFRÆÐISTOFA
EDMUND BELLERSEN RAFMAGNSTÆKNIFR. SÍMI 5687388
TRAUSTI SVEINBJÖRNSSON RAFMAGNSIÐNFR. SÍMI 5687390

MKV.	1:50
TEIKN.NR.	1
SÍÐASTA TNR.	
TNR. 1 AF 3	ÚTG. A
GEYMSLUNR.	