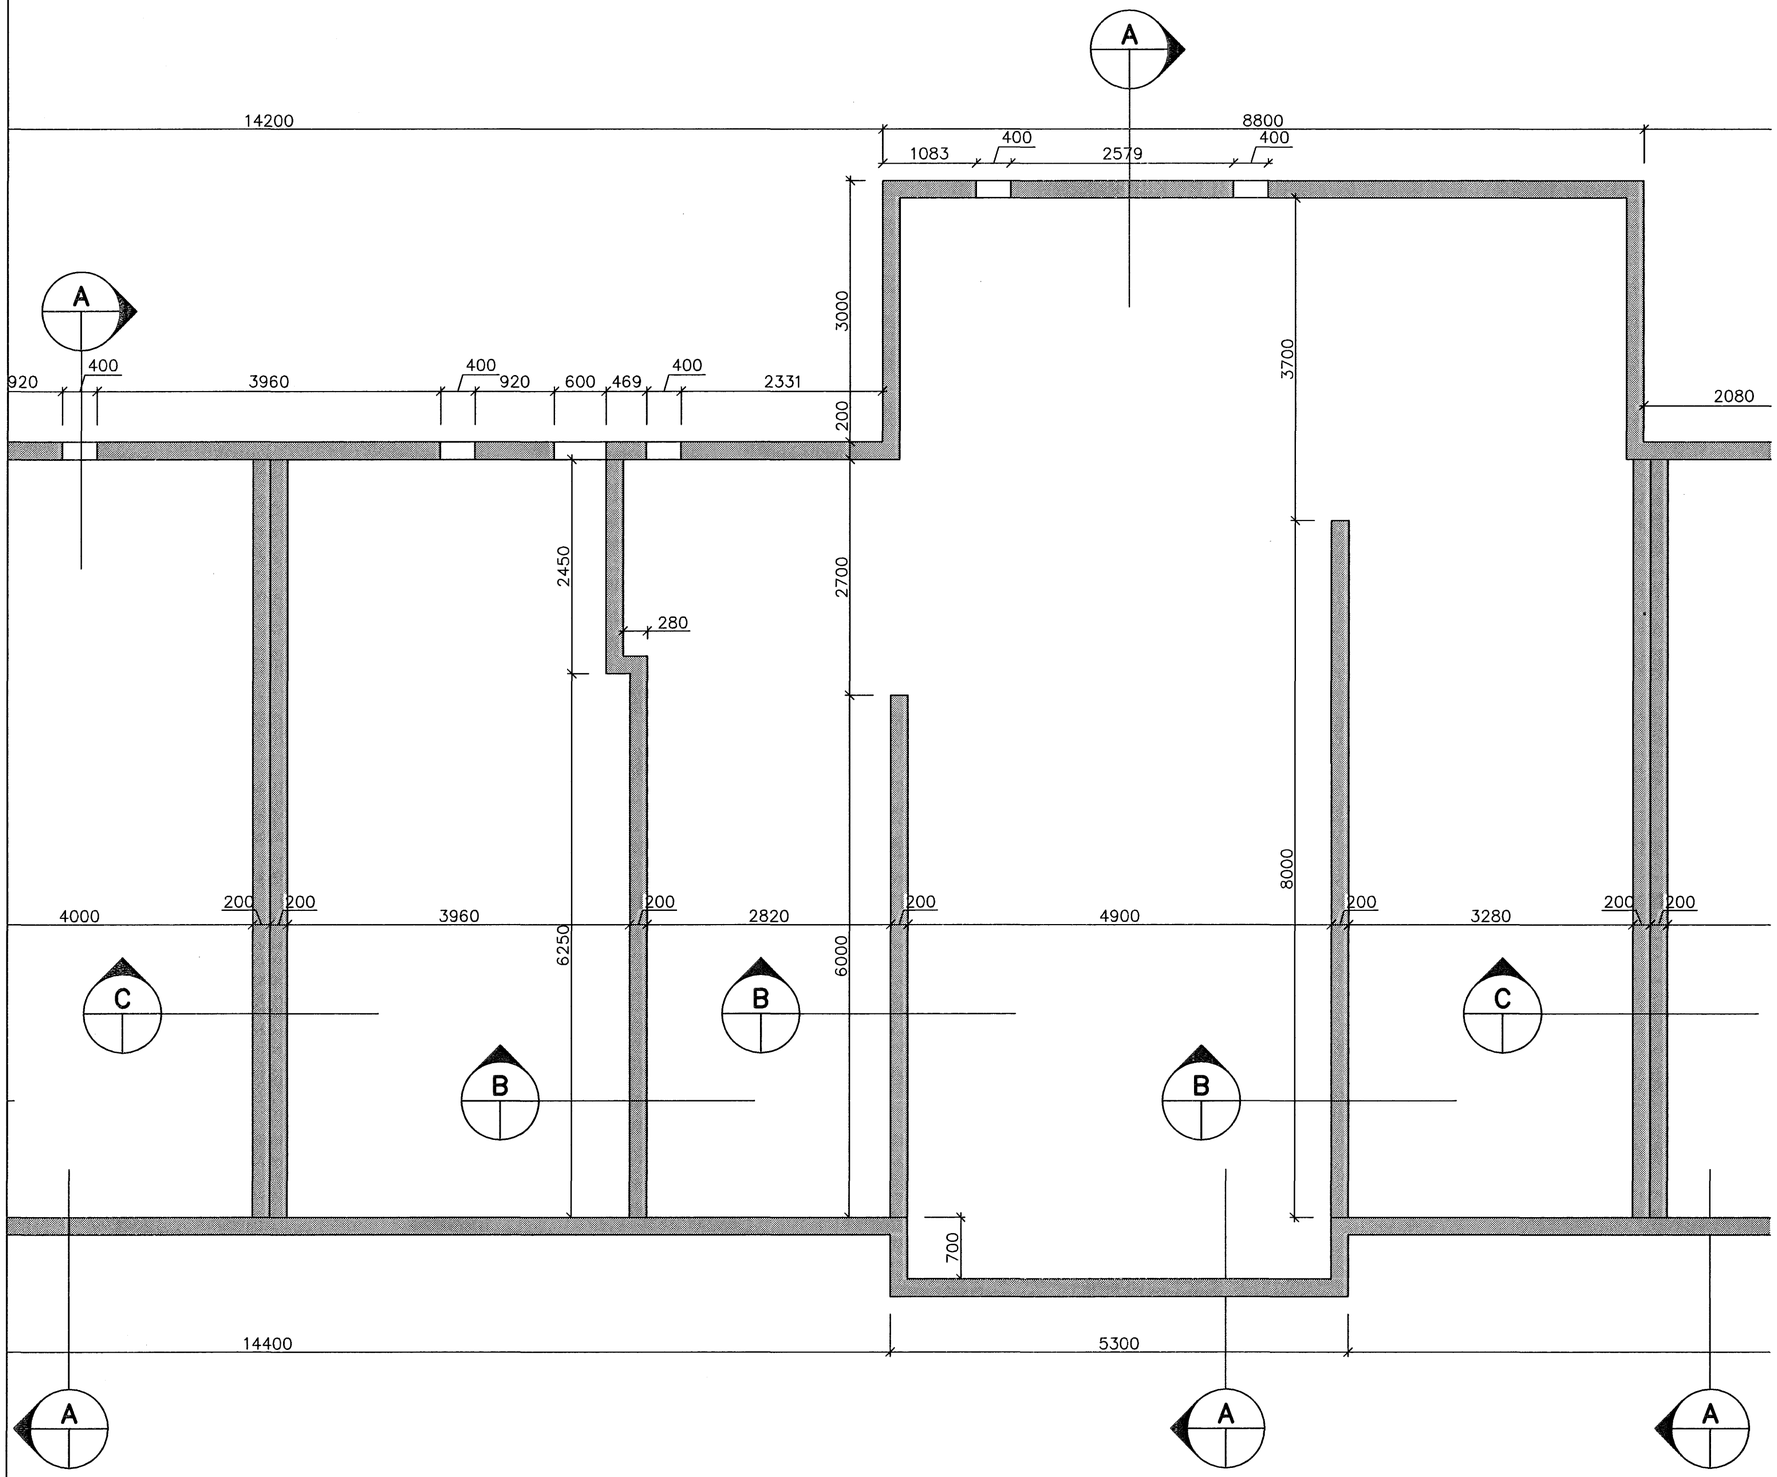

Samþykkt þann
07 SEPT. 2007
Byggingfulltrúinn í Hafnarfirði
F.h.Sigurbjartur Halldórsson

Skýringar.
Steypugæði skulu vera C–25 og stálgæði S–500
Mesta álag á grunn er 100t/m2 eða 1MN/m2
þar sem um er að ræða klöpp eða harða móhellu.
Öll lengdarmál eru í mm. Hæðarkvótar eru í m.
Einangra skal undir botnplötu með 100mm
þrýstiþolinni einangrun, heimilt er að einangra með
75mm einangrun undir plötu og 25mm undir ílögn.
Einangra skal sökkla að utanverðu með 100mm
vatnsþolinni einangrun, 70cm niður undir jarðvegsyfirborð.
Athygli skal vakin á nauðsyn þess að fyllt sé
nokkuð jafnt utan og innan við sökkulveggi.
þess skal vandlega gætt að efni sem notuð eru
í steypu valdi ekki frost– eða alkalískemmdum.
Í öllum atriðum skal farið eftir ísl. byggingareglugerðum.
Gengið er út frá því að öll göt í sökkul vegna
lagna séu af stærðinni 400x400mm.
☐ Táknar gat í gegnum sökkulvegg 400x400
Kassi 300x300mm skal settur í kringum alla stúta
sem koma upp úr plötu þar sem gólfniðurfall
er með gegnumstreymi skal kassinn vera 300x600mm.
Ef hæð sökkla fer yfir 1300mm frá efribrún á plötu
skal binda lóðrétt og lárétt járn með K10–300.
Að auki skulu 2K12 vera ofan og neðan.
Skeytilengd járna skal minnst vera 600mm.
Jarðskautsklemmur skulu vera á neðri K12 járnunum.
2K12 skulu vera hvoru meginn við hurðar og
op þar sem veggir koma ofan á sökkla.

Samþykkt þann
07 SEPT. 2007
Byggingfulltrúinn í Hafnarfirði
F.h.Sigurbjartur Halldórsson

Haukur Margeirsson byggingarverkfræðingur
Verkfræðistofa - Suðurlandsbraut 8 - 108 Reykjavík
Sími 562 2234 - GSM 699 8260 - Fax 552 3090
kt. 070249 3919 - netfang: haukurm@simnet.is

VERKHEITI: HNOÐRAVELLIR 46-50, HAFNARFJÖRÐUR		
HEITI TEIKN.: SÖKKLAR GRUNNMYND 2/3		
HANNAÐ: HM	DAGS.: ÁGÚST, 2007	VERKNR.: 070705
TEIKNAÐ: ÞM	KVARÐI: 1:50	TEIKN. NR.: 202