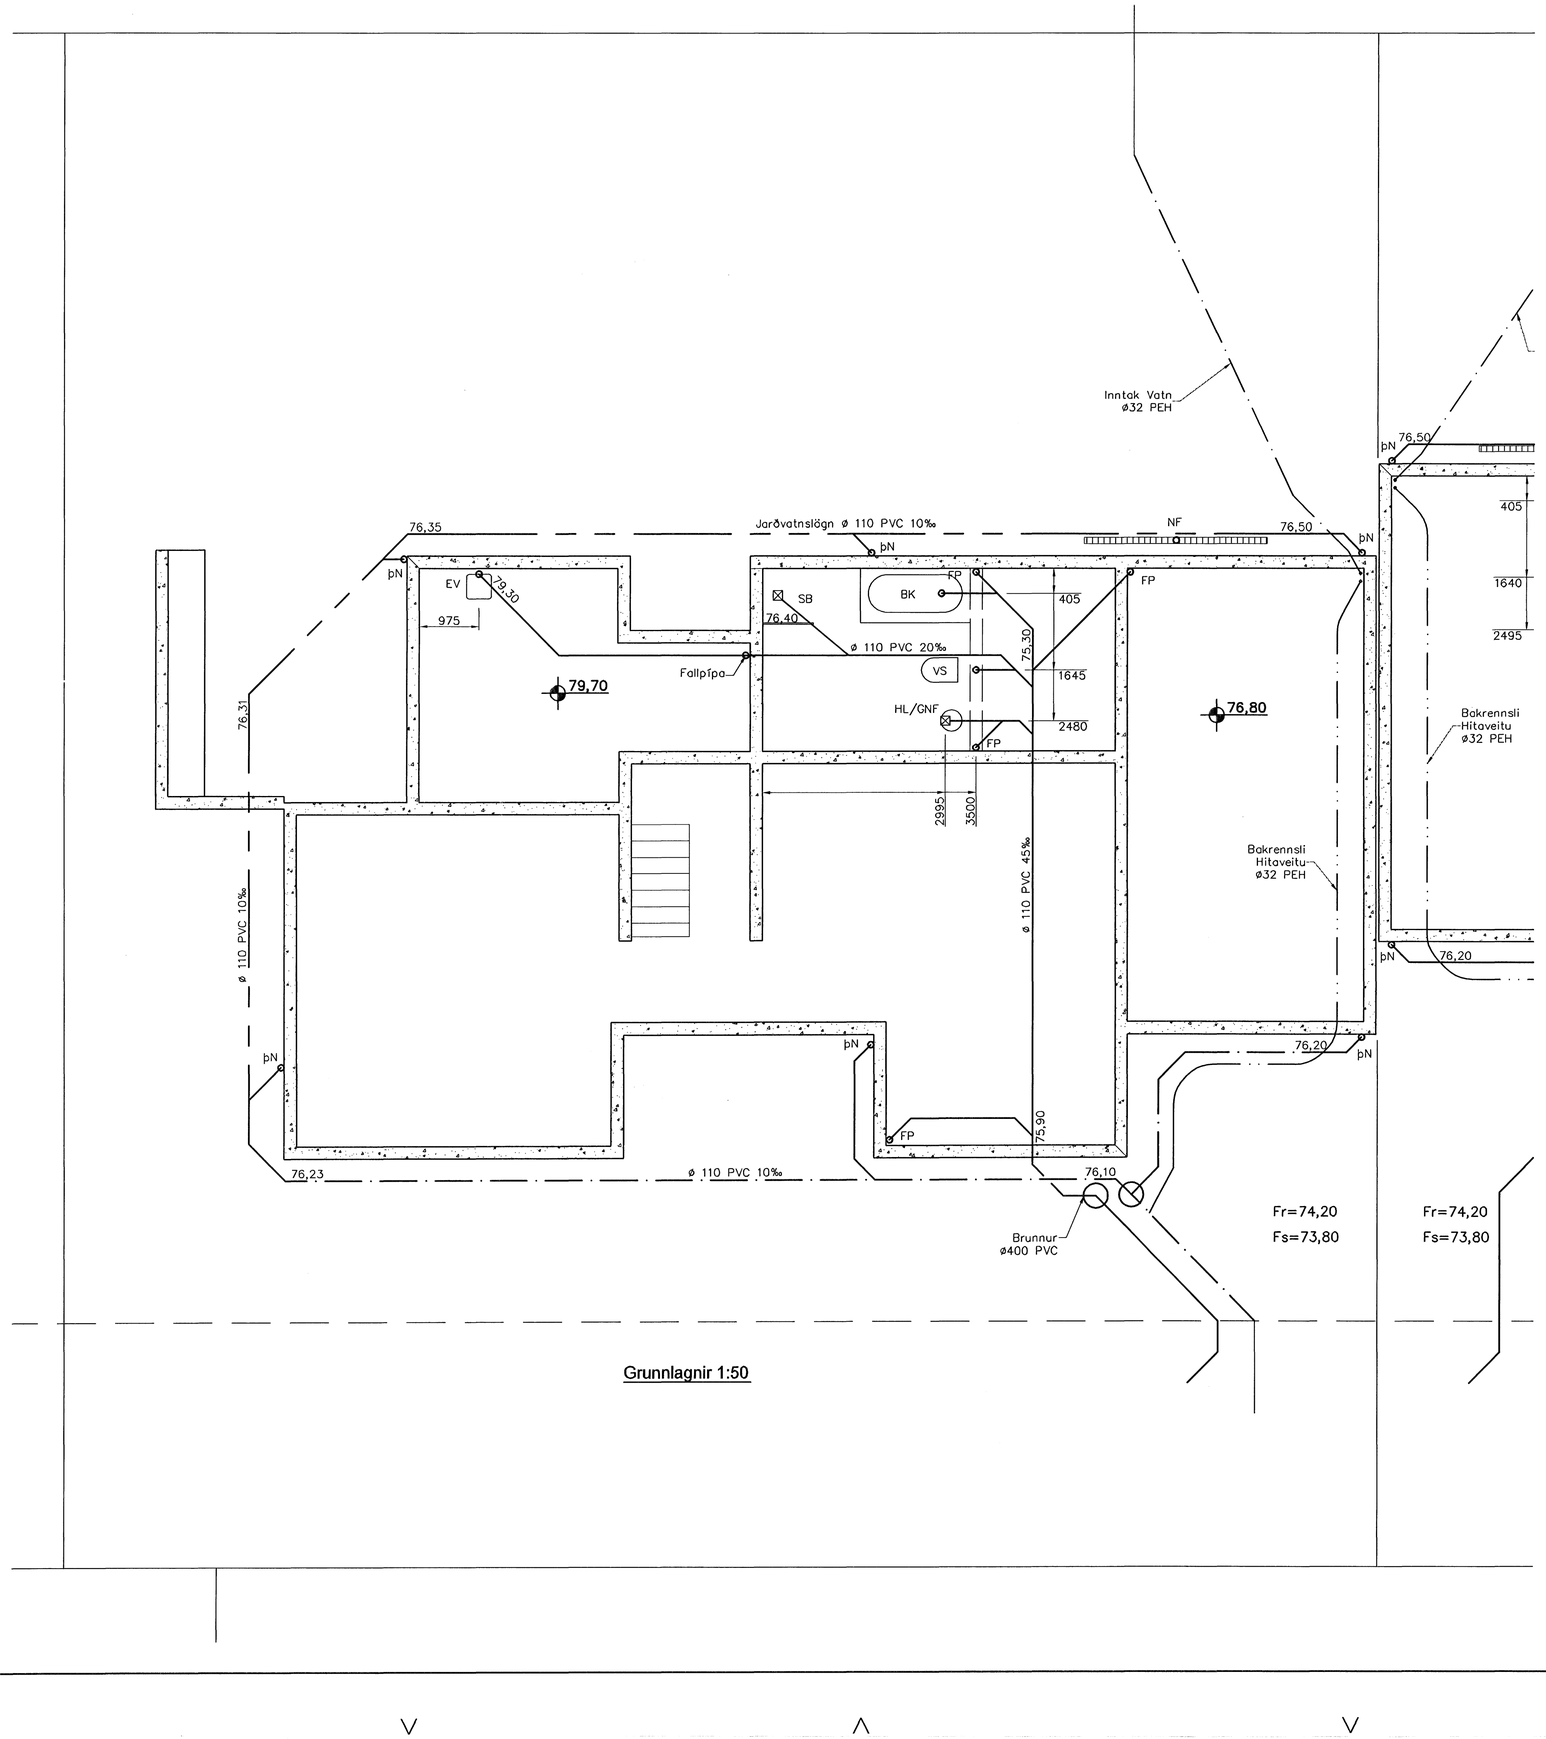

Grunnlagnir 1:50

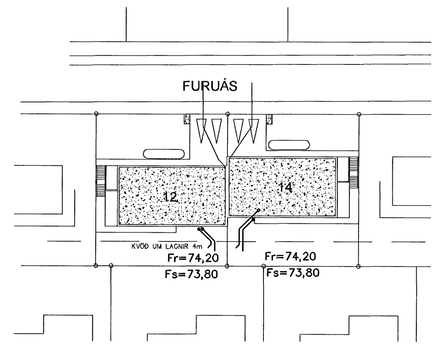

Afstöðumynd 1:500

Samþykkt þann
04 OKT. 2007
Byggingafulltrúinn í Hafnarfirði
F.h.Sigurbjartur Halldórsson

Tákn fyrir lagnir

- Skolplögn
- Regnvatnslögn
- Jarðvatnslögn
- Jarðvatns+Regnvatnslögn
- Neysluvatn
- Bakrennsli Hitaveitu

Skýringar

Fráveitulagnir undir botnplötu og utan með húsi skulu vera úr PVC.
Grafa skal fyrir lögnum í fullþjappað fyllingaefni.
Undir og umhverfis rörin skal vera minnst 150 mm sandlag.
Lagnir skulu liggja á beinum ekki á múffum.
Skeyta skal rör með þar til gerðum þéttihringjum, þess skal gætt að rör geti þanist eðlilega.

T.ark
Yfirfarina og samræmdur uppdráttur, sbr. gr. 17.1 og 17.2 í Byggingarreglugerð

Útgáfa	Breyting	Dagsetning	Hannað

Sveinbjörn Hinriksson
Byggingatæknifræðingur
Kt. 160851-2529
Brekkugötu 8 Hafnarfirði
Sími: 555-4008, 861-0851
Netfang: svennih@internet.is

Staður: Furuás 12 Hafnarfirði

Skýring: Grunnlagnir

Hannað / Teiknað:

Kvarði	Dagsetning	Verknr.	Teikn.nr.
1:50 1:500	1.10.07	34-07	2-01