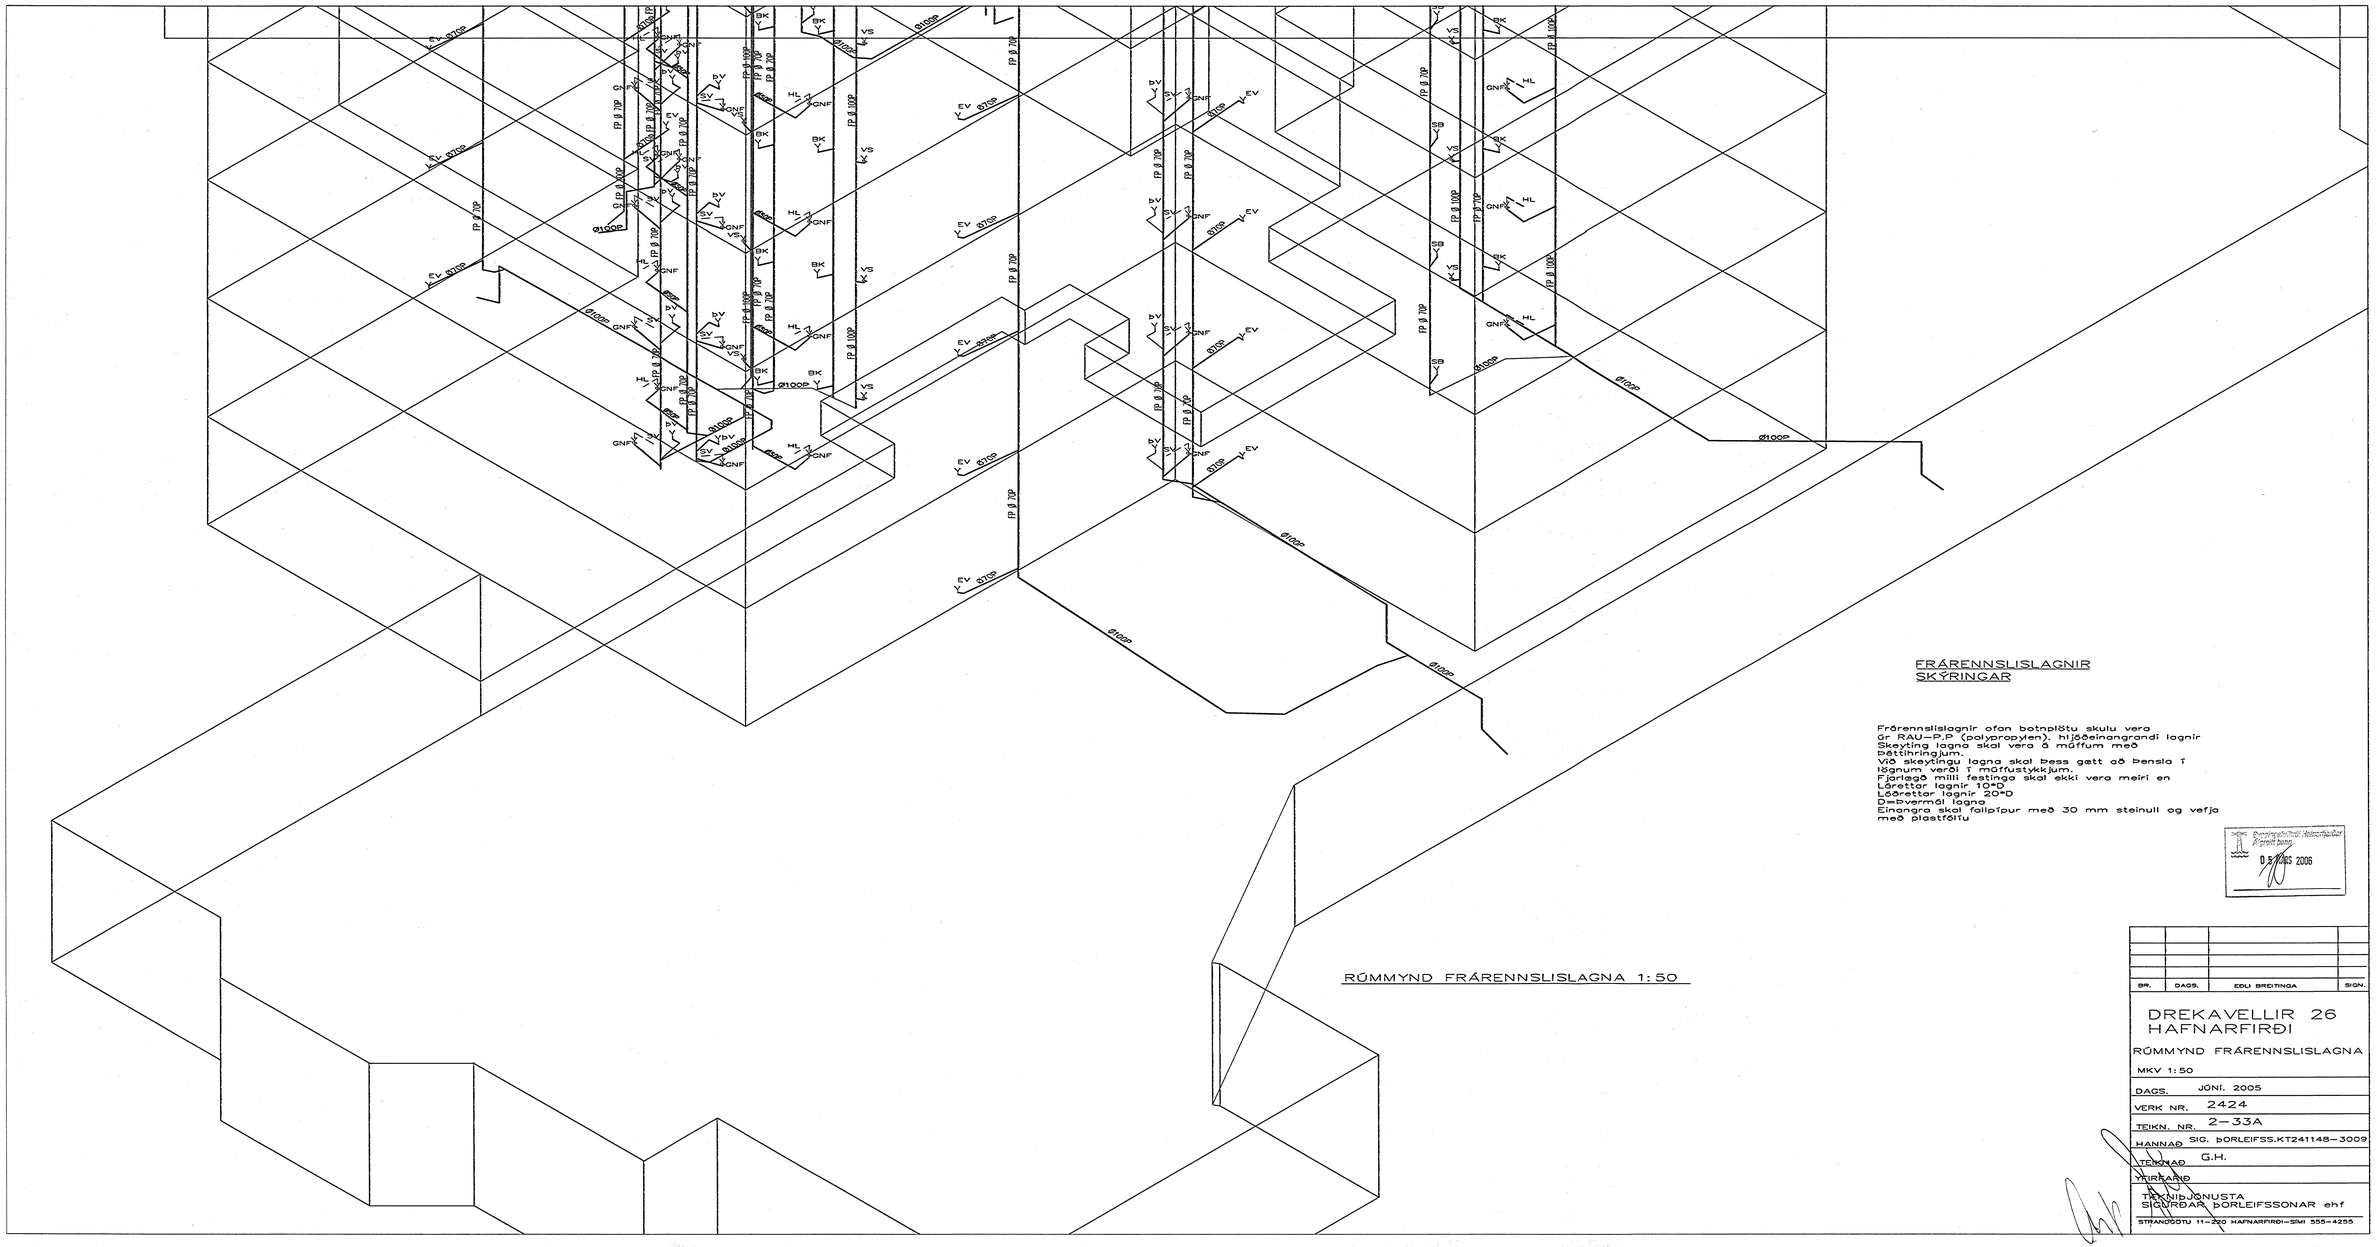


RÚMMYND FRÁRENNSLISLAGNA 1:50

FRÁRENNSLISLAGNIR
SKÝRINGAR

Frárennslislagnir ofan botnplötu skulu vera úr RAU-P.P (polypropylen). hljóðeinangrandi lagnir
Skeyting lagna skal vera á múffum með þéttihringjum.
Við skeytingu lagna skal þess gætt að þensla í lögnum verði í múffustykkjum.
Fjarlægð milli festinga skal ekki vera meiri en
Lárettar lagnir 10*D
Lóðrettar lagnir 20*D
D=þvermál lagna
Einangra skal fallpípur með 30 mm steinull og vefja með plastfólíu

Samþykktir í byggingarnefnd Hafnarfjarðar
0 5 MAÍ 2006

| BR. | DAGS. | EÐLI BREÐTINGA | SIGN. |
|---|---|---|---|

DREKAVELLIR 26
HAFNARFIRÐI

RÚMMYND FRÁRENNSLISLAGNA

MKV 1:50

DAGS. JÚNÍ. 2005

VERK NR. 2424

TEIKN. NR. 2-33A

HANNAÐ SIG. ÞORLEIFSS.KT241148-3009

TEIKNAÐ G.H.

YFIRFARIÐ

TÆKNIÞJÓNUSTA
SIGURÐAR ÞORLEIFSSONAR ehf

STRANDGÖTU 11-220 HAFNARFIRÐI-SÍMI 555-4255