



BURKNAVELLIR 6 og 8 HAFNARFIRÐI.

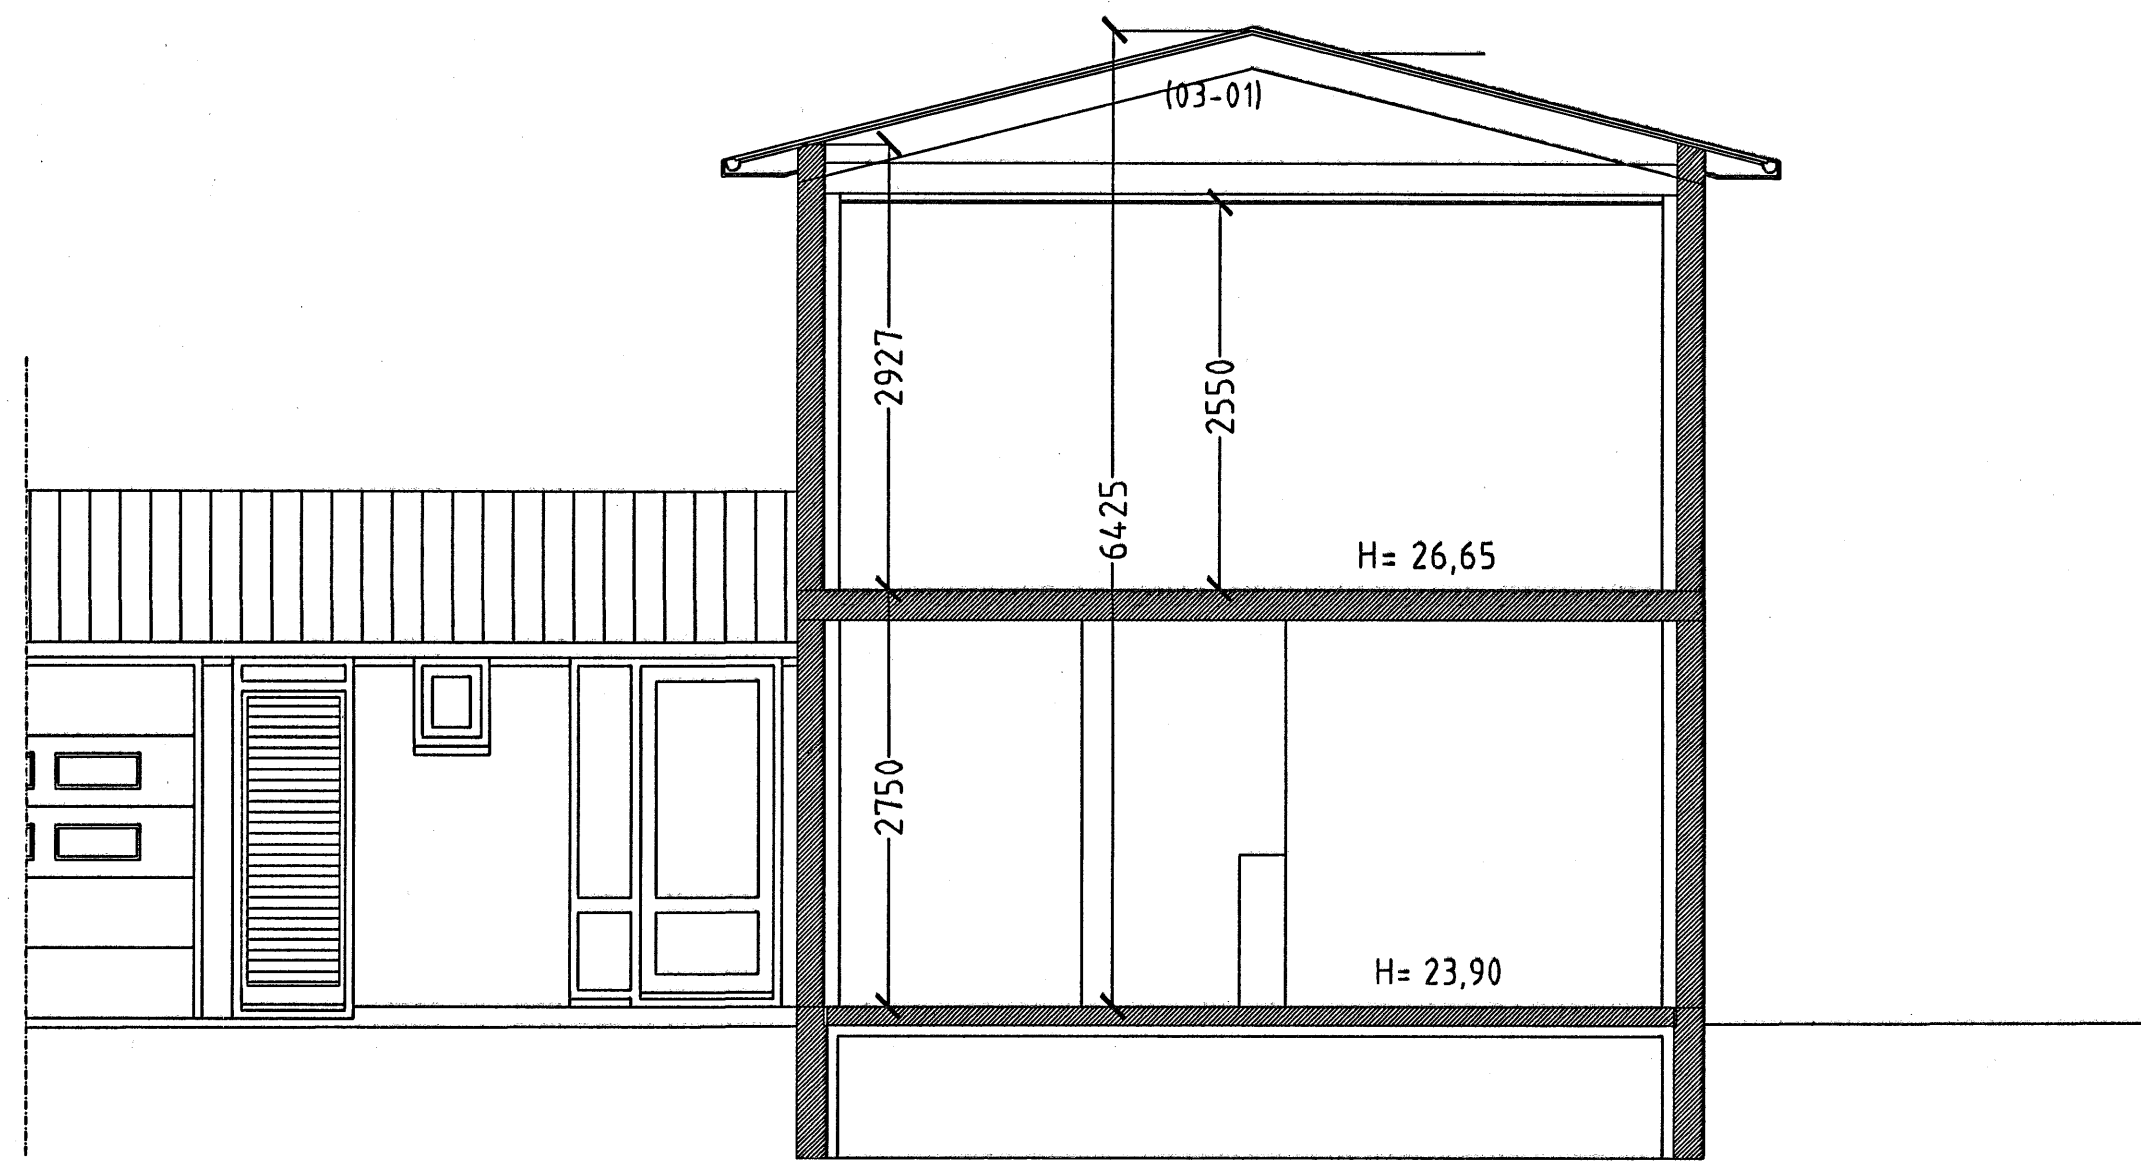


SNID A-A MKV. 1:50.

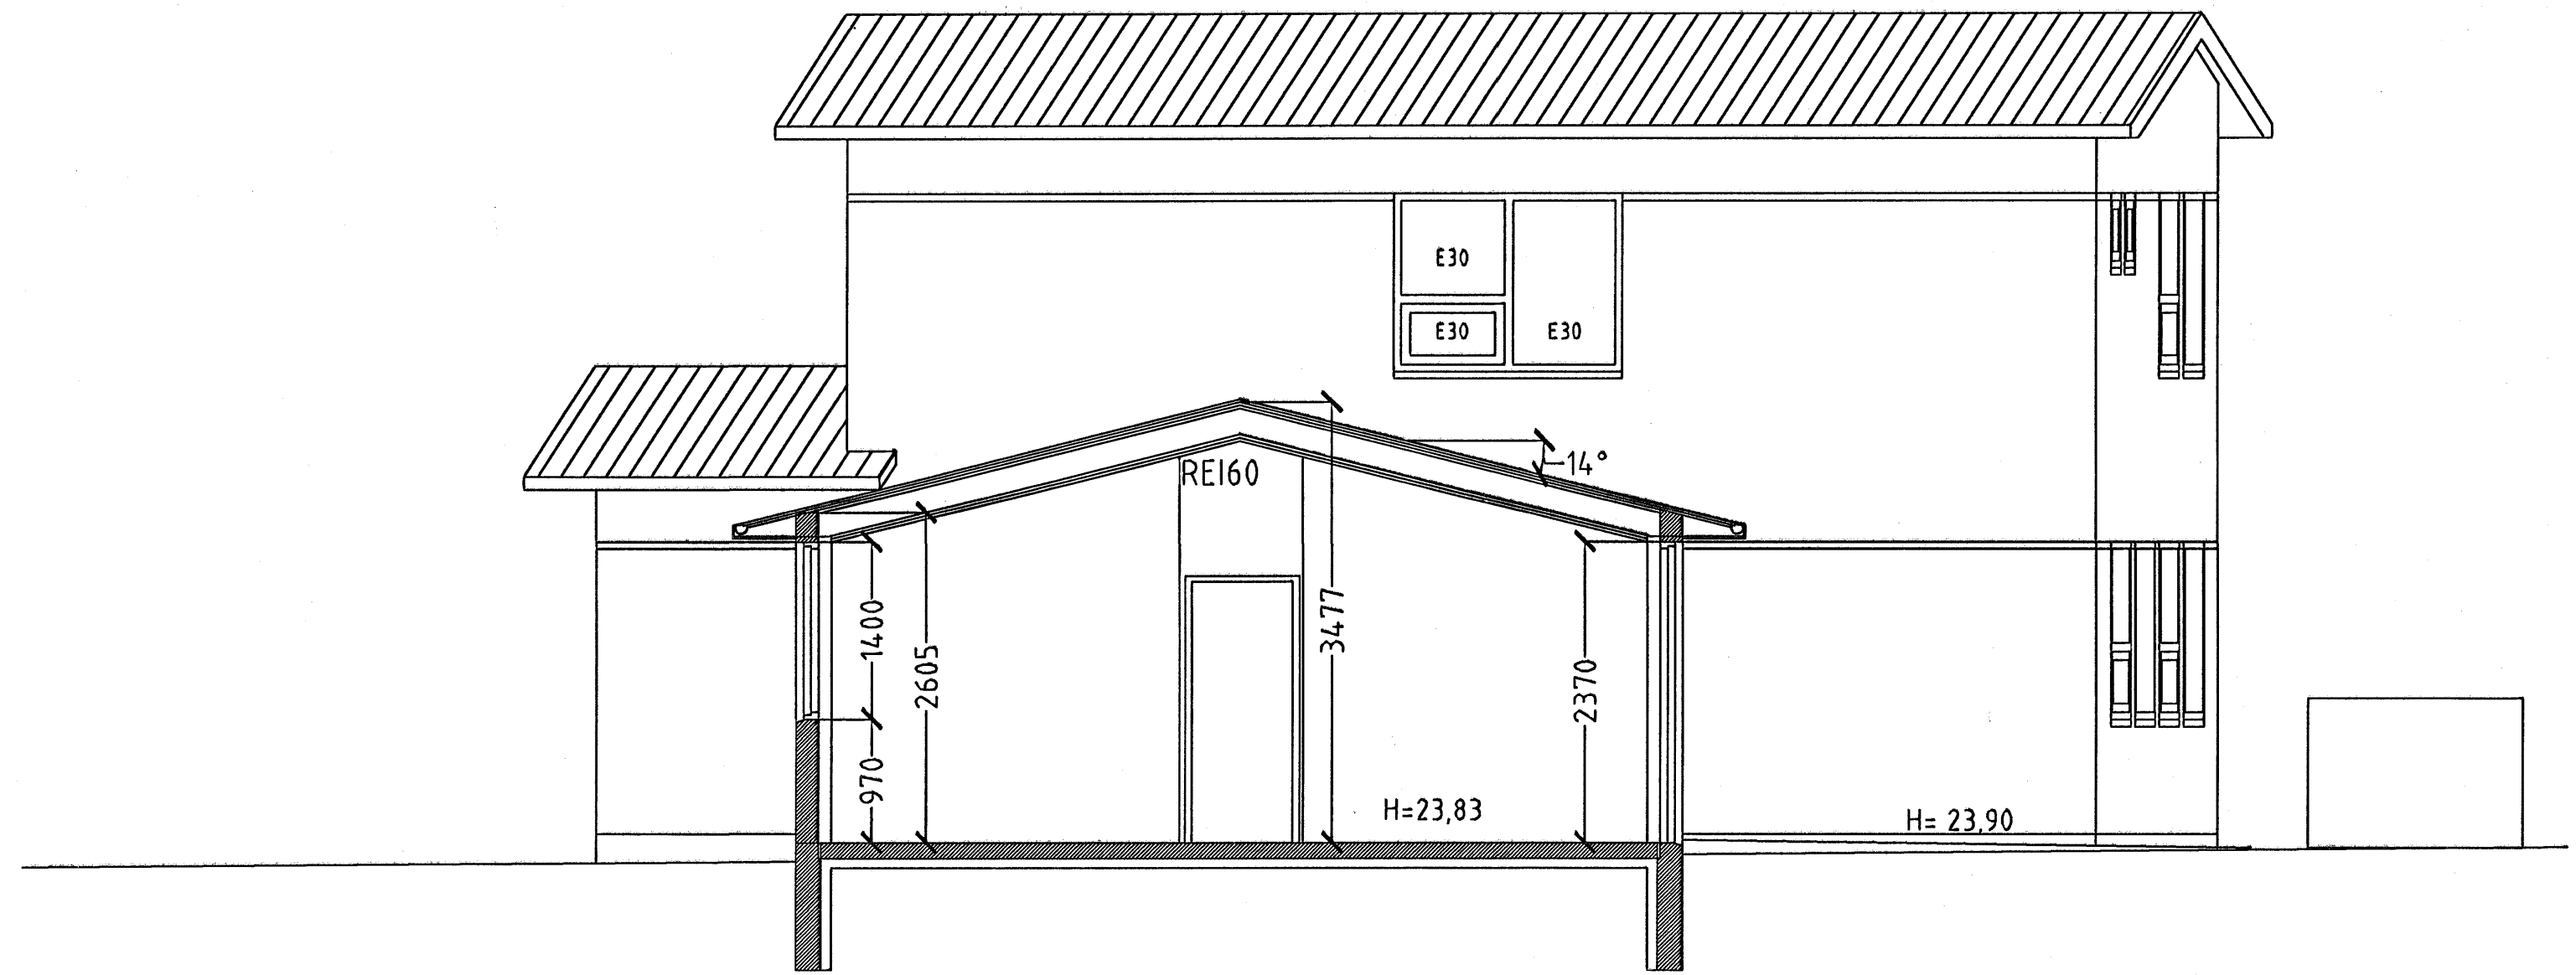


SNID B-B MKV. 1:50.

Veggir í bílgeymslu eru stáðsteyptir 120 mm þykkir, sem samsvarar REI60. ELDVARNARVEGGJUM.
Loff í bílgeymslu er eingrad með 200 mm steinull sem fest er með 2mm vír c/c300mm, klæðning er 2x13 mm gifs á afréttingargrind sem samsvarar REI60.

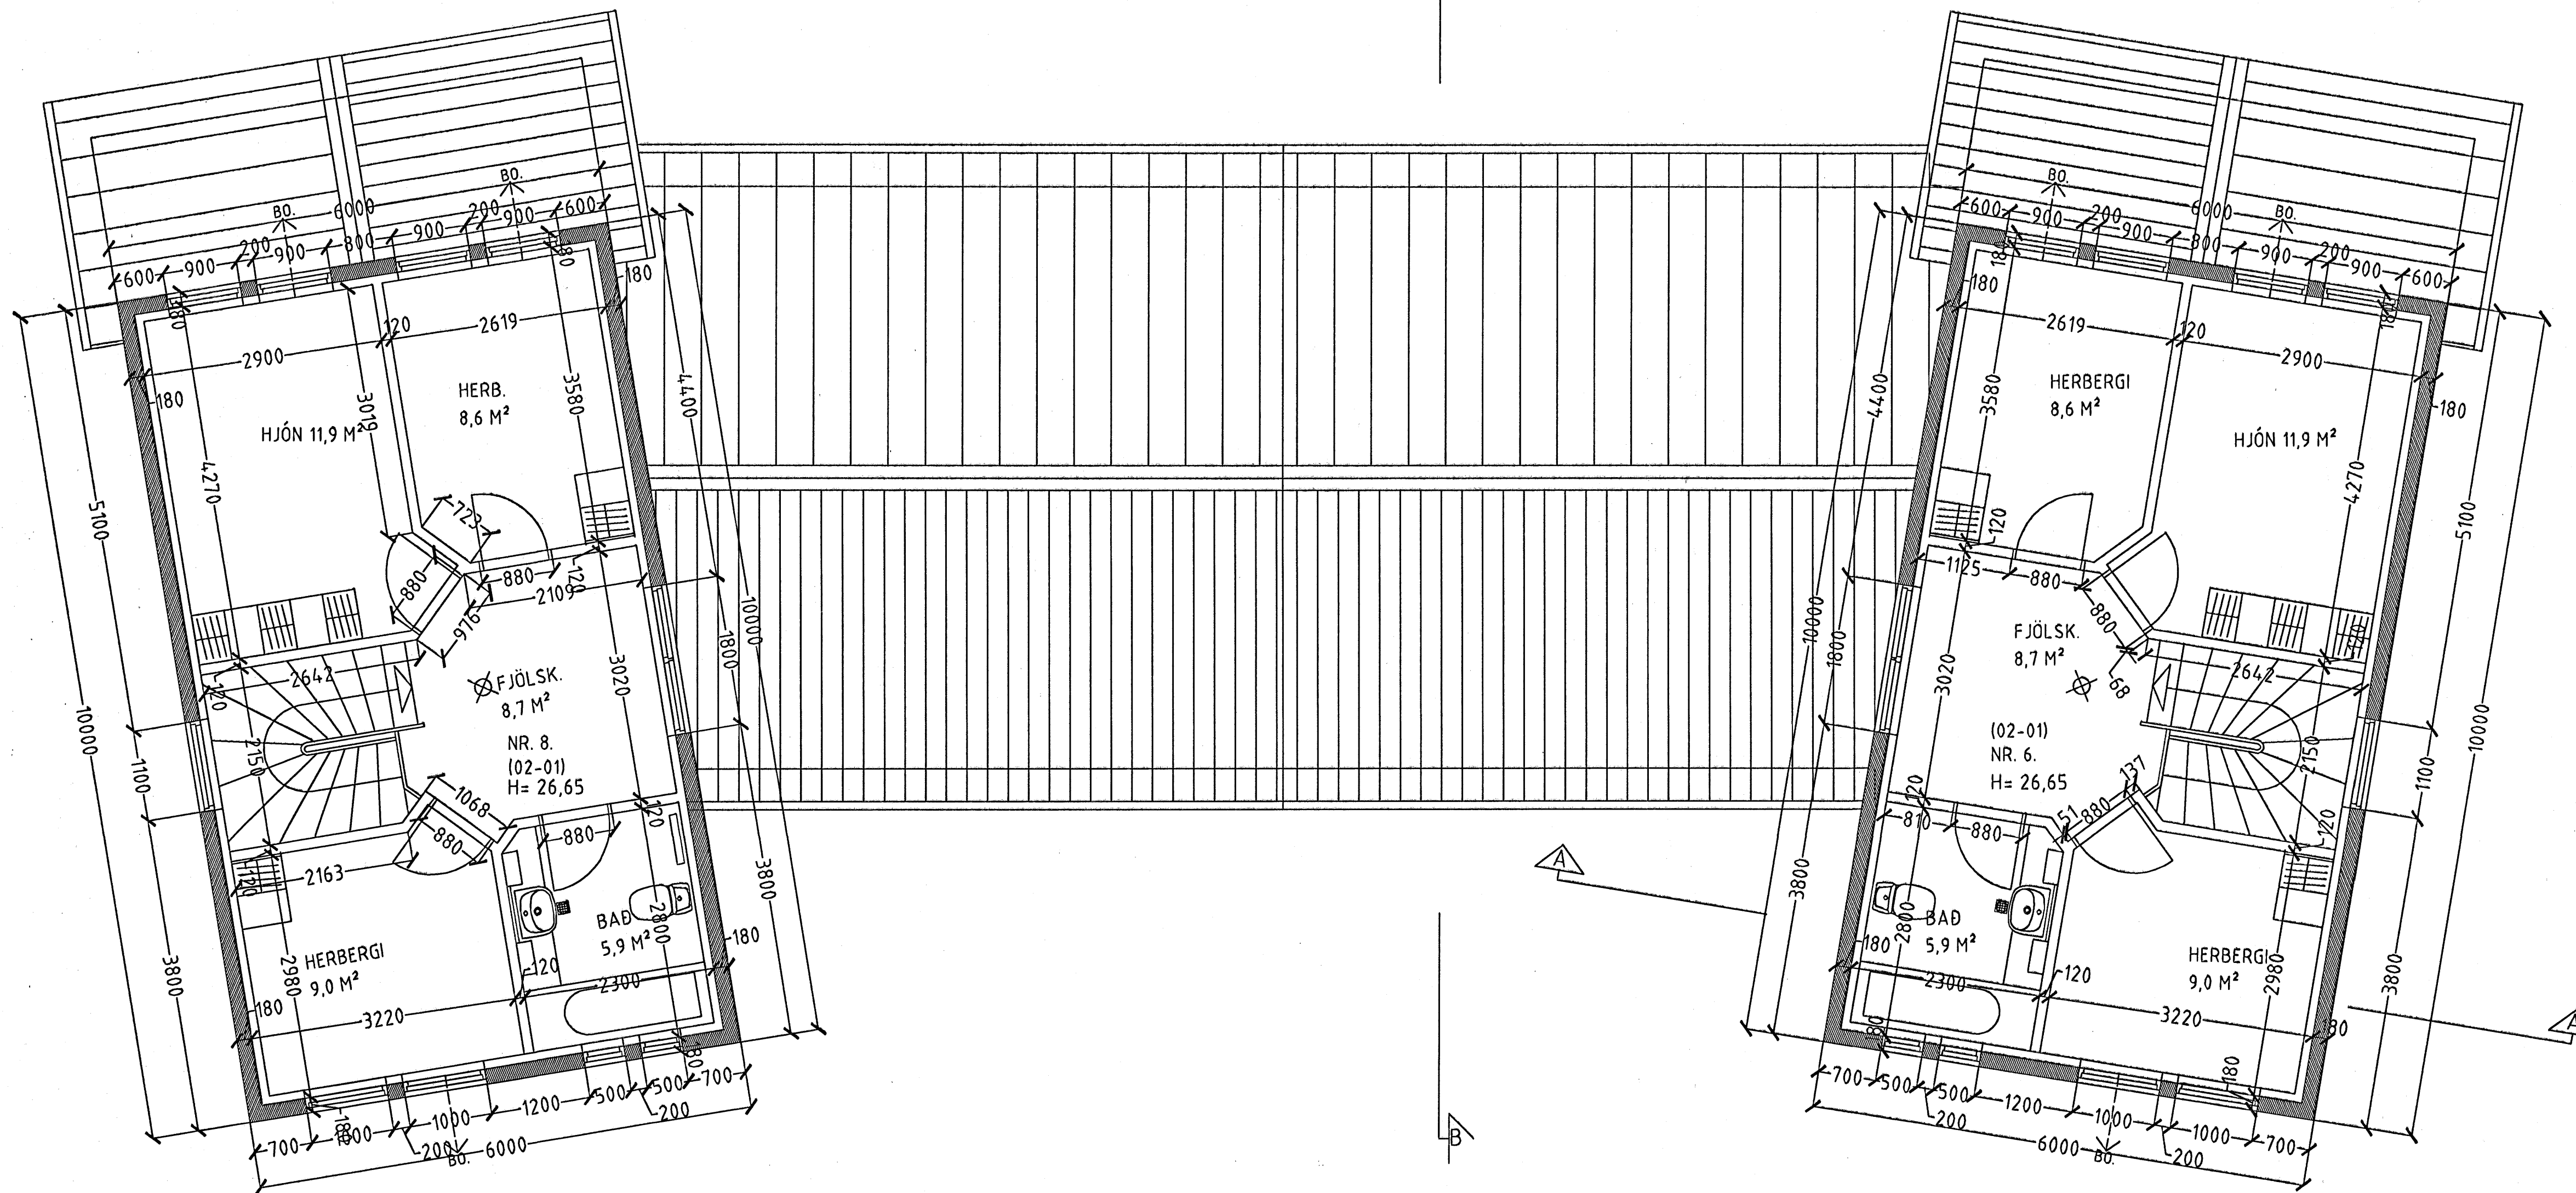

GRUNNMYND 2. HÆÐ. MKV. 1:50.

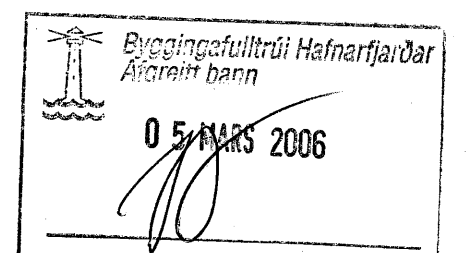

BURKNAVELLIR 6 og 8 HAFNARFIRÐI.

Sigurður Þorvarðarson byggingafræðingur b.f.í.
Teiknistofan Strandgötu 11 220 Hafnarfirði.
Sími: 5651510. Netfang: teiknistofan@istlandia.is
STH: teiknistofan ehf. kt. 510298-2769. Kf. aðalhönnuðar: 141250-4189.

Skýringar:	Séruppdráttur.
Teikning:	GRUNNMYND 2 HÆÐ, SNIDMYNDIR.
Mælikvæði:	1:50.
Undirskrift:	<i>Sigurður Þorvarðarson</i>
Blad nr.:	2 af 6. Dagsdátning: jan. 2005.
Breytt:	