




BURKNAVELLIR 6 HAFNARFIRÐI.

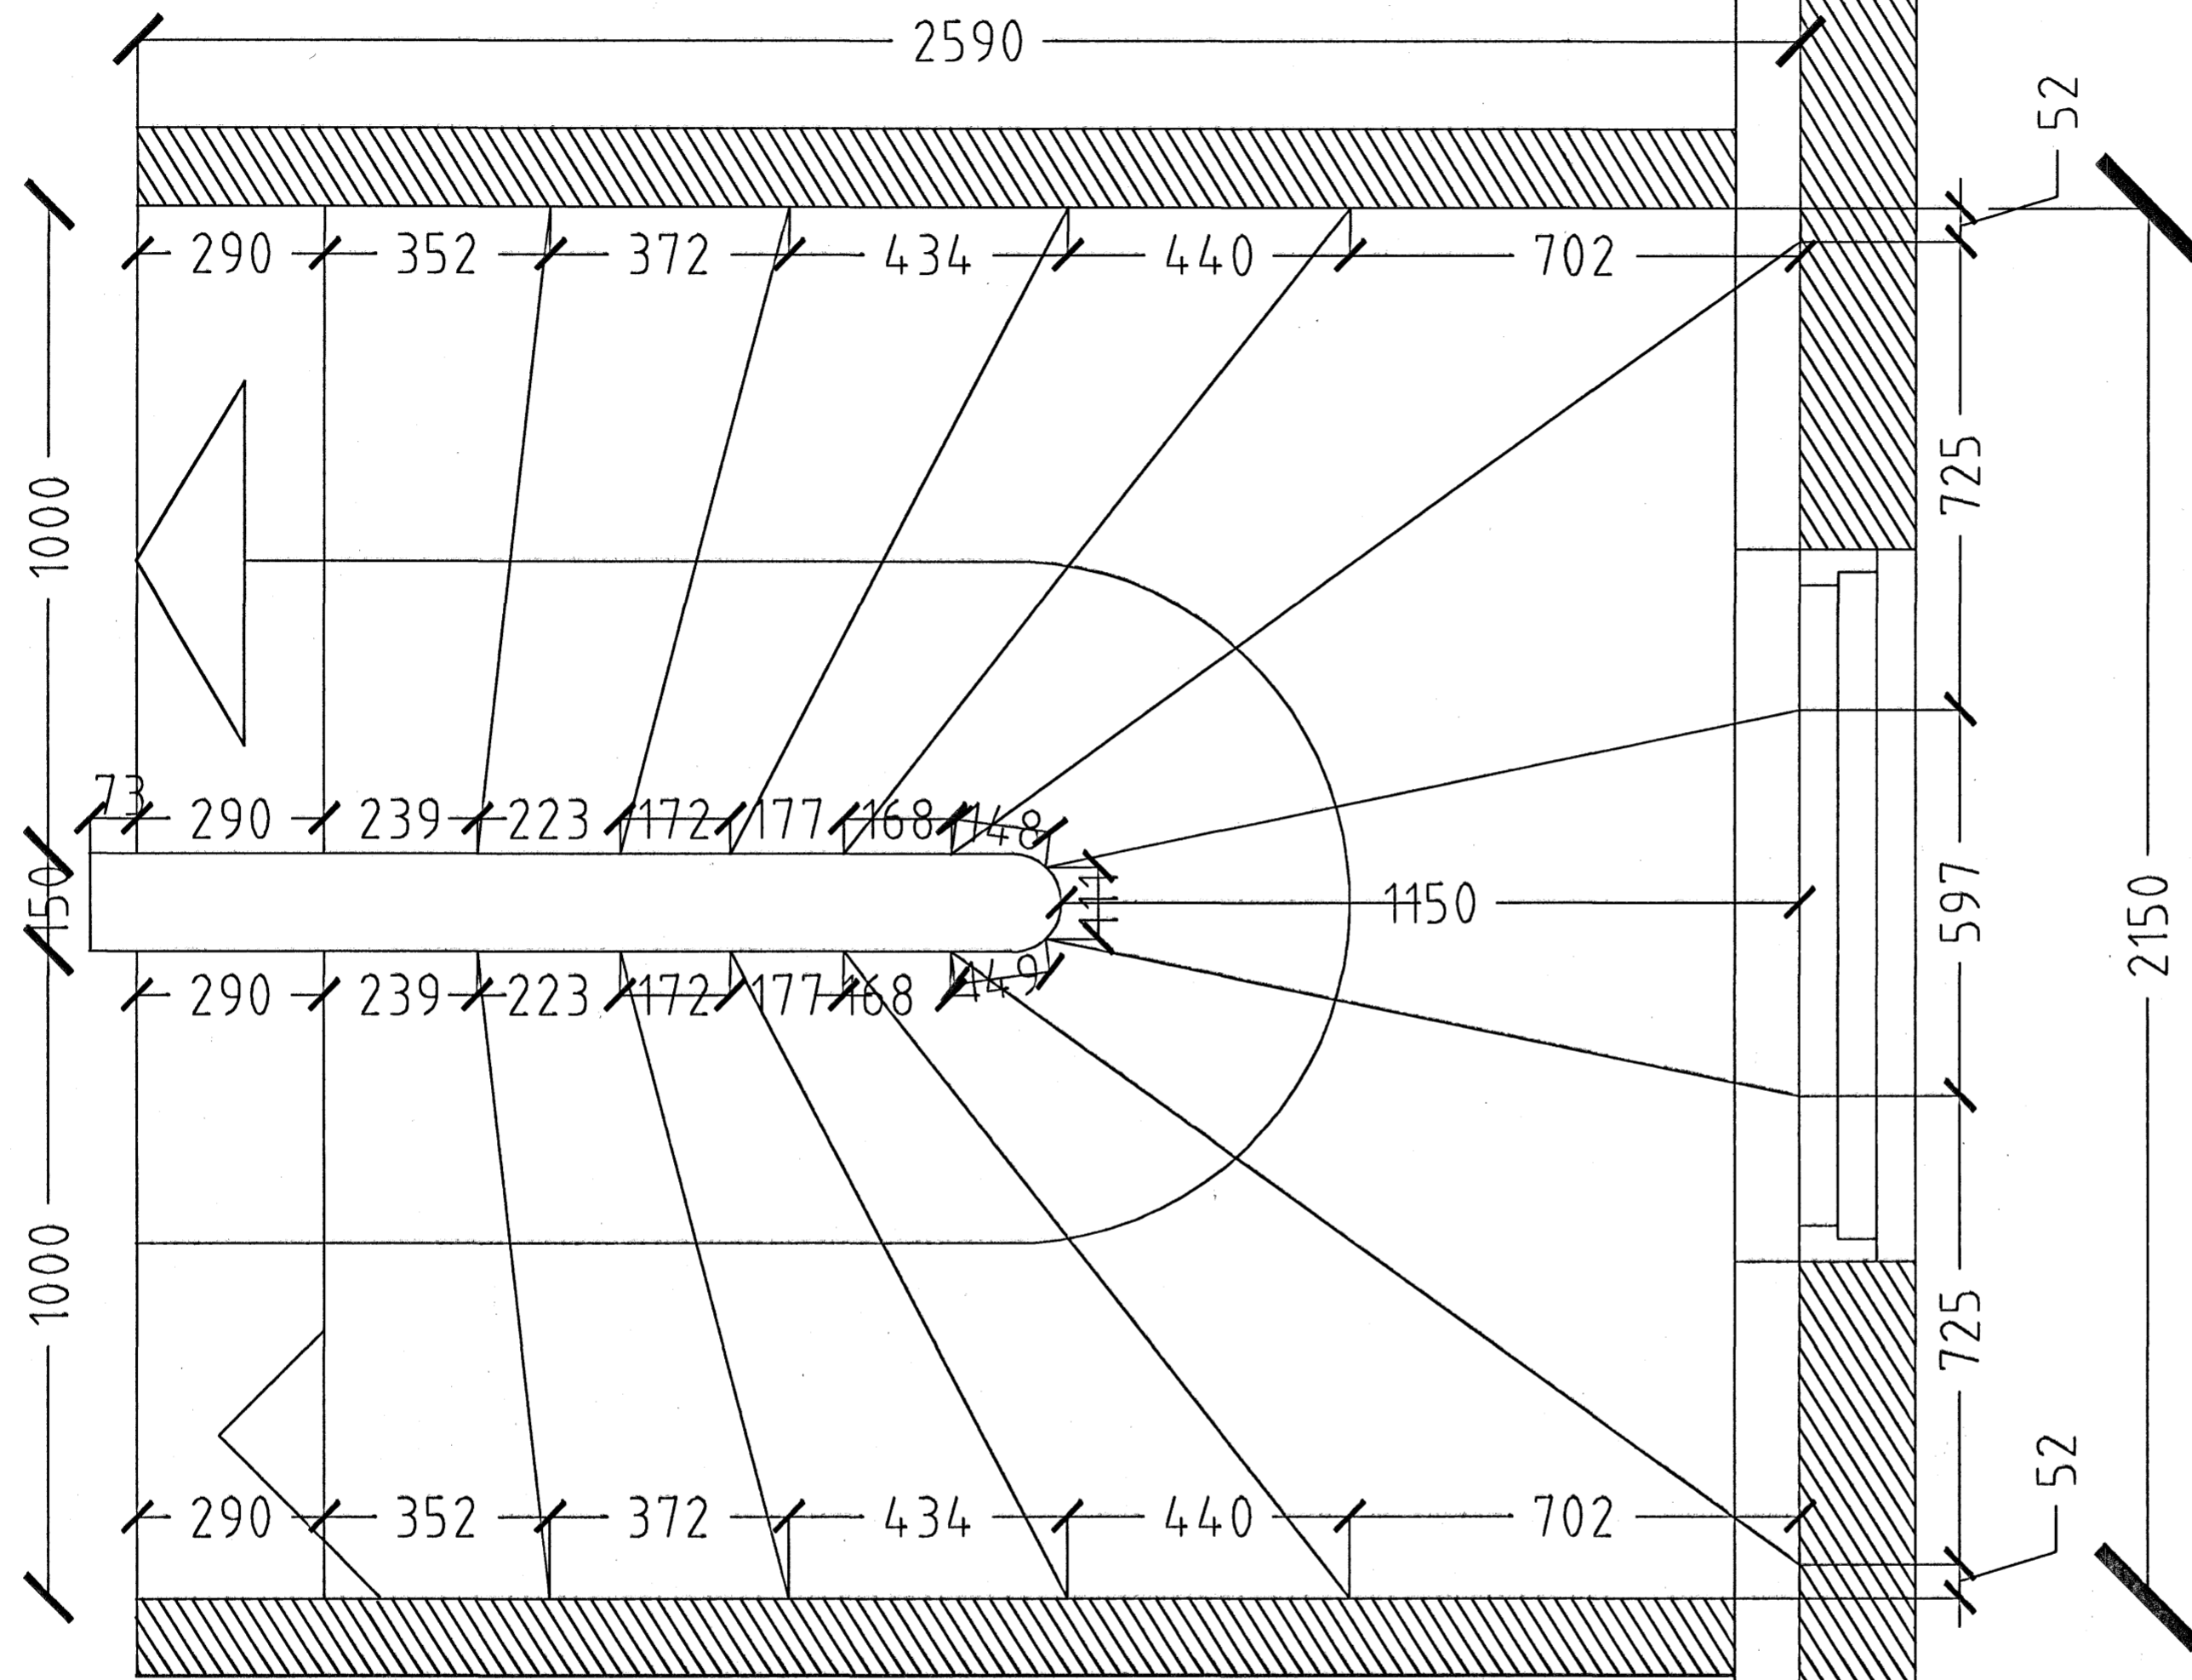

GRUNNMYND STIGI MKV. 1:10.

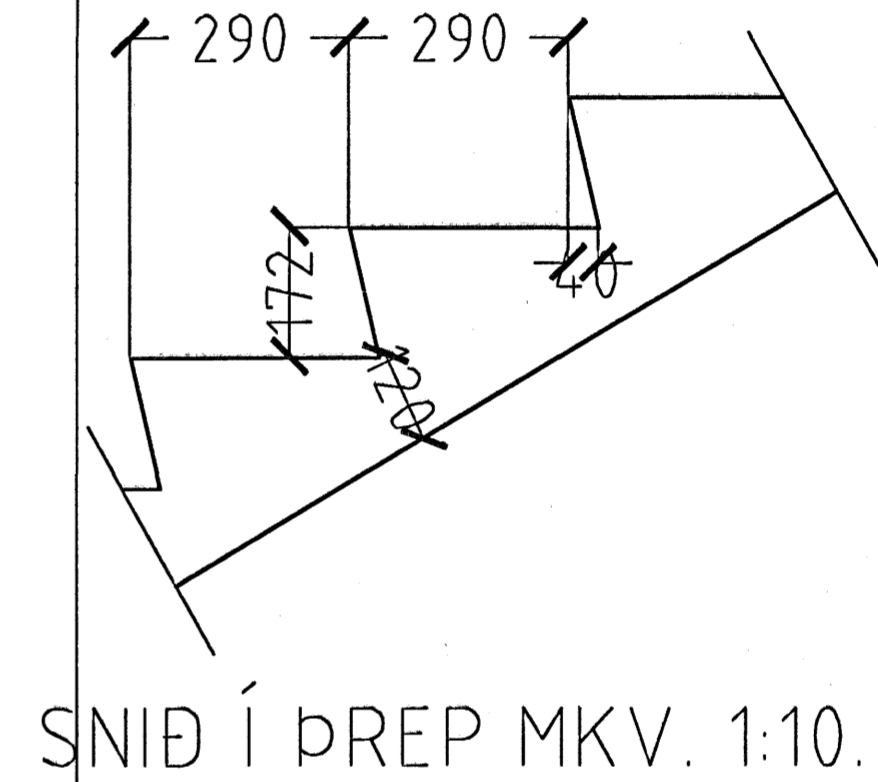

SNID Í ÞREP MKV. 1:10.

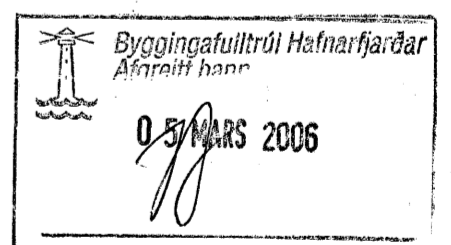

BURKNAVELLIR 6 HAFNARFIRÐI.

Sigurður Þorvarðarson byggingafræðingur bfi.  
 Teiknistofan Strandgötu 11 220 Hafnarfirði.  
 STH teiknistofan ehf. kt. 510298-2769. Kt. aðalhönnuðar: 141250-4189.  
 Sími: 5651510. Netfang: teiknistofan@simnet.is

Skýringar:	Séruppdráttur.
Teikning:	Stigateikning.
Mælikvæði:	1:10.
Undirskrift:	<i>[Signature]</i>
Blad nr: 3 af 6.	Dagsetning: jan. 2005.
Breytt:	