



AFSTÖÐUMYND 1:500

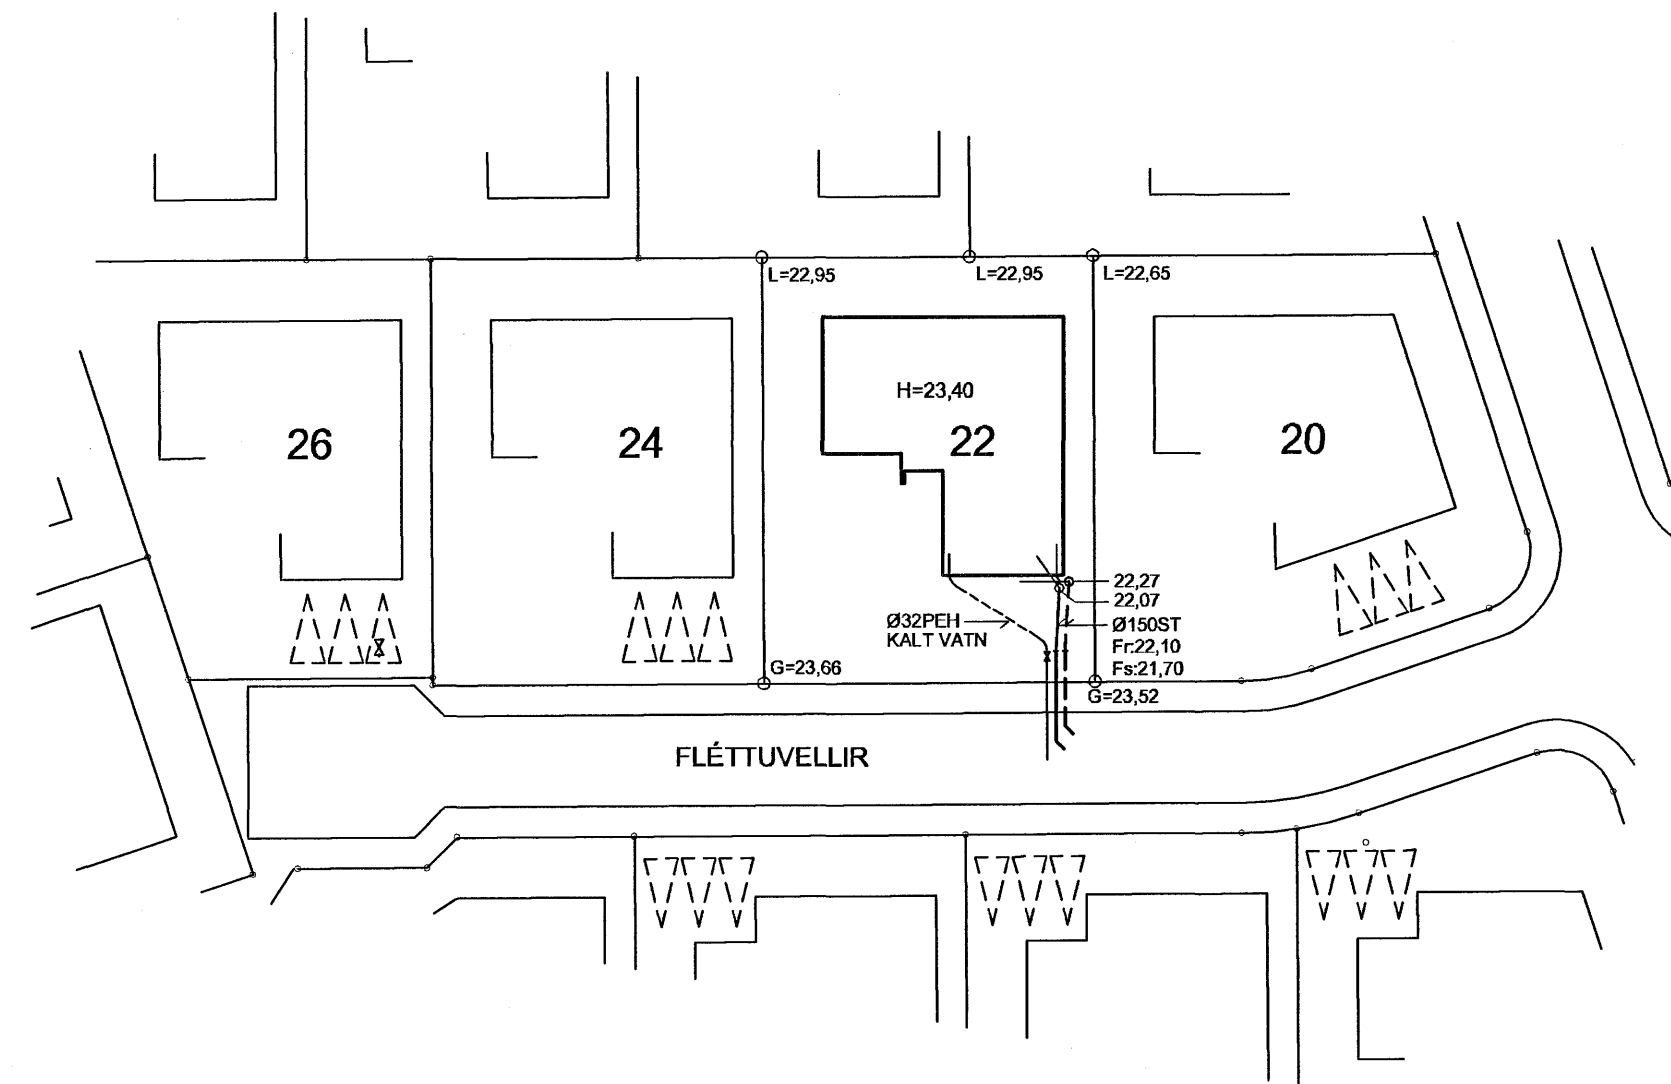



SÉRMYND A 1:20

FRÁGANGUR VID GEGNUM-STREYMD GÓLFNÐURFÖLL

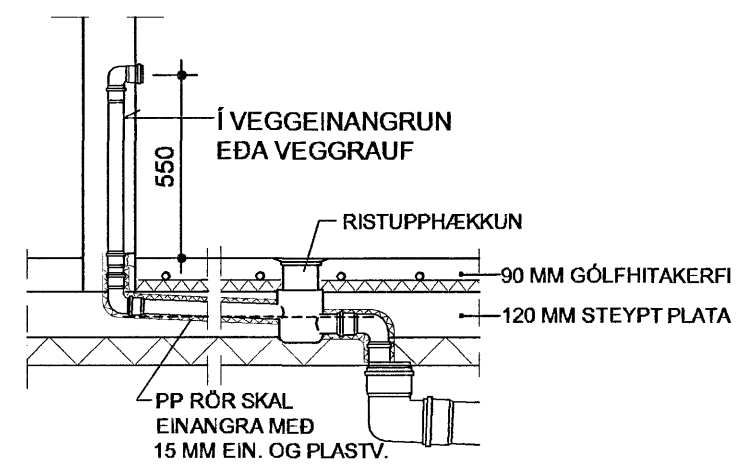

SÉRMYND B 1:20

GÓLFSTÚTAR FYRIR ÞAKNÐURFÖLL

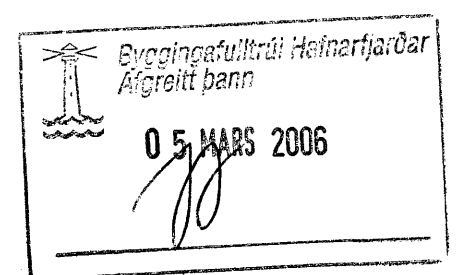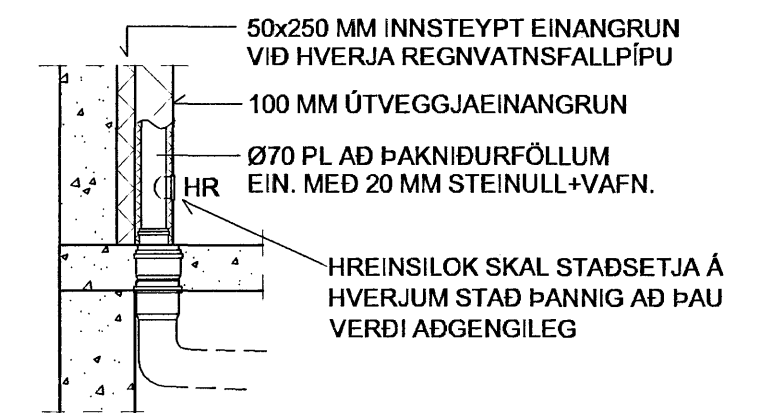

SAMRÆMING ARKITEKTS

2			
1			
BREYTING	DAGSETNING		GIERT
ARTILUR: K1 200248-4069 <i>Pedagogískur Þingur</i> <i>Ólafur Guðmundsson</i>			
VERKHEITI: FLÉTTUVELLIR 22, HAFNARFIRÐI		VERK NR.: 0610	
TEKNIÐ: FRÁRENNISLAGNIR -AFSTÖÐUMYND, SÉRMYNDR		HANNAÐ: PG	
		TEKNAÐ: PG	
		DAGSETNING: 10.02.2006	
		KVARNR: 1:500 1:20	
		YFIRAFR: PM	
ÞORSTEINN MAGNÚSSON - BYGGINGARVERKFRÆÐINGUR VERKFRÆÐISTOFA AUBREKKU 6 200 KÓPAVOGI SÍMI 551 9940 FAX 551 9945		TEKNIÐ NR.: 302	