

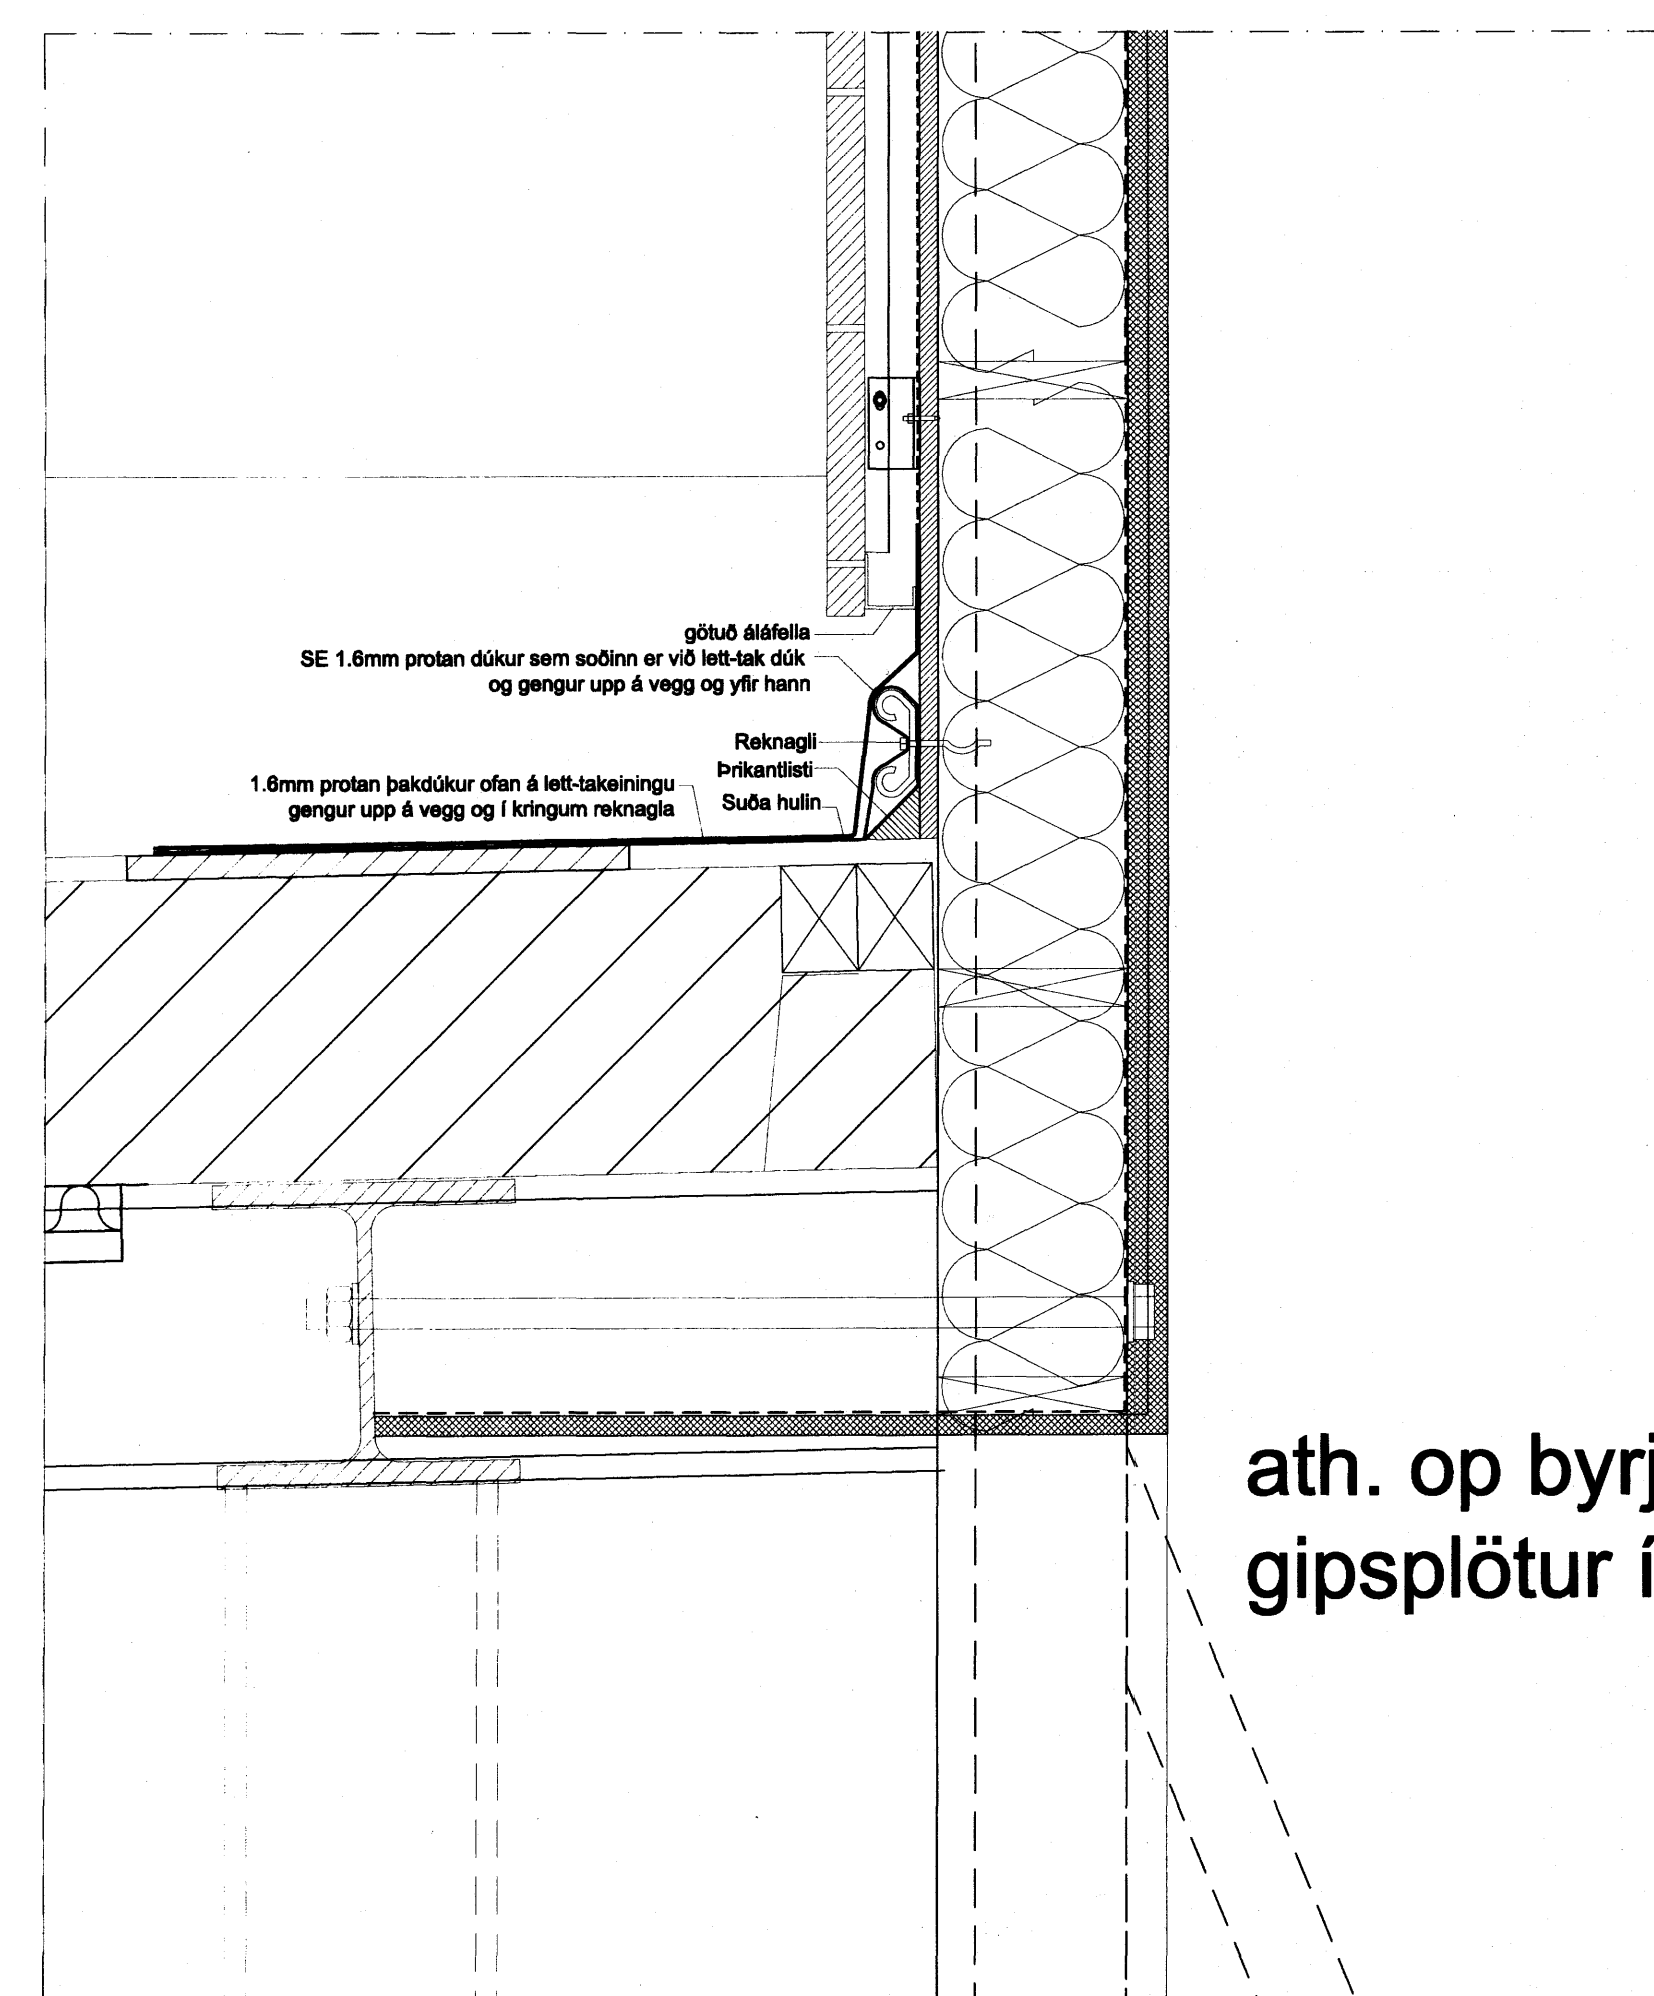


Þversnið í austurvegg - frág. við þak

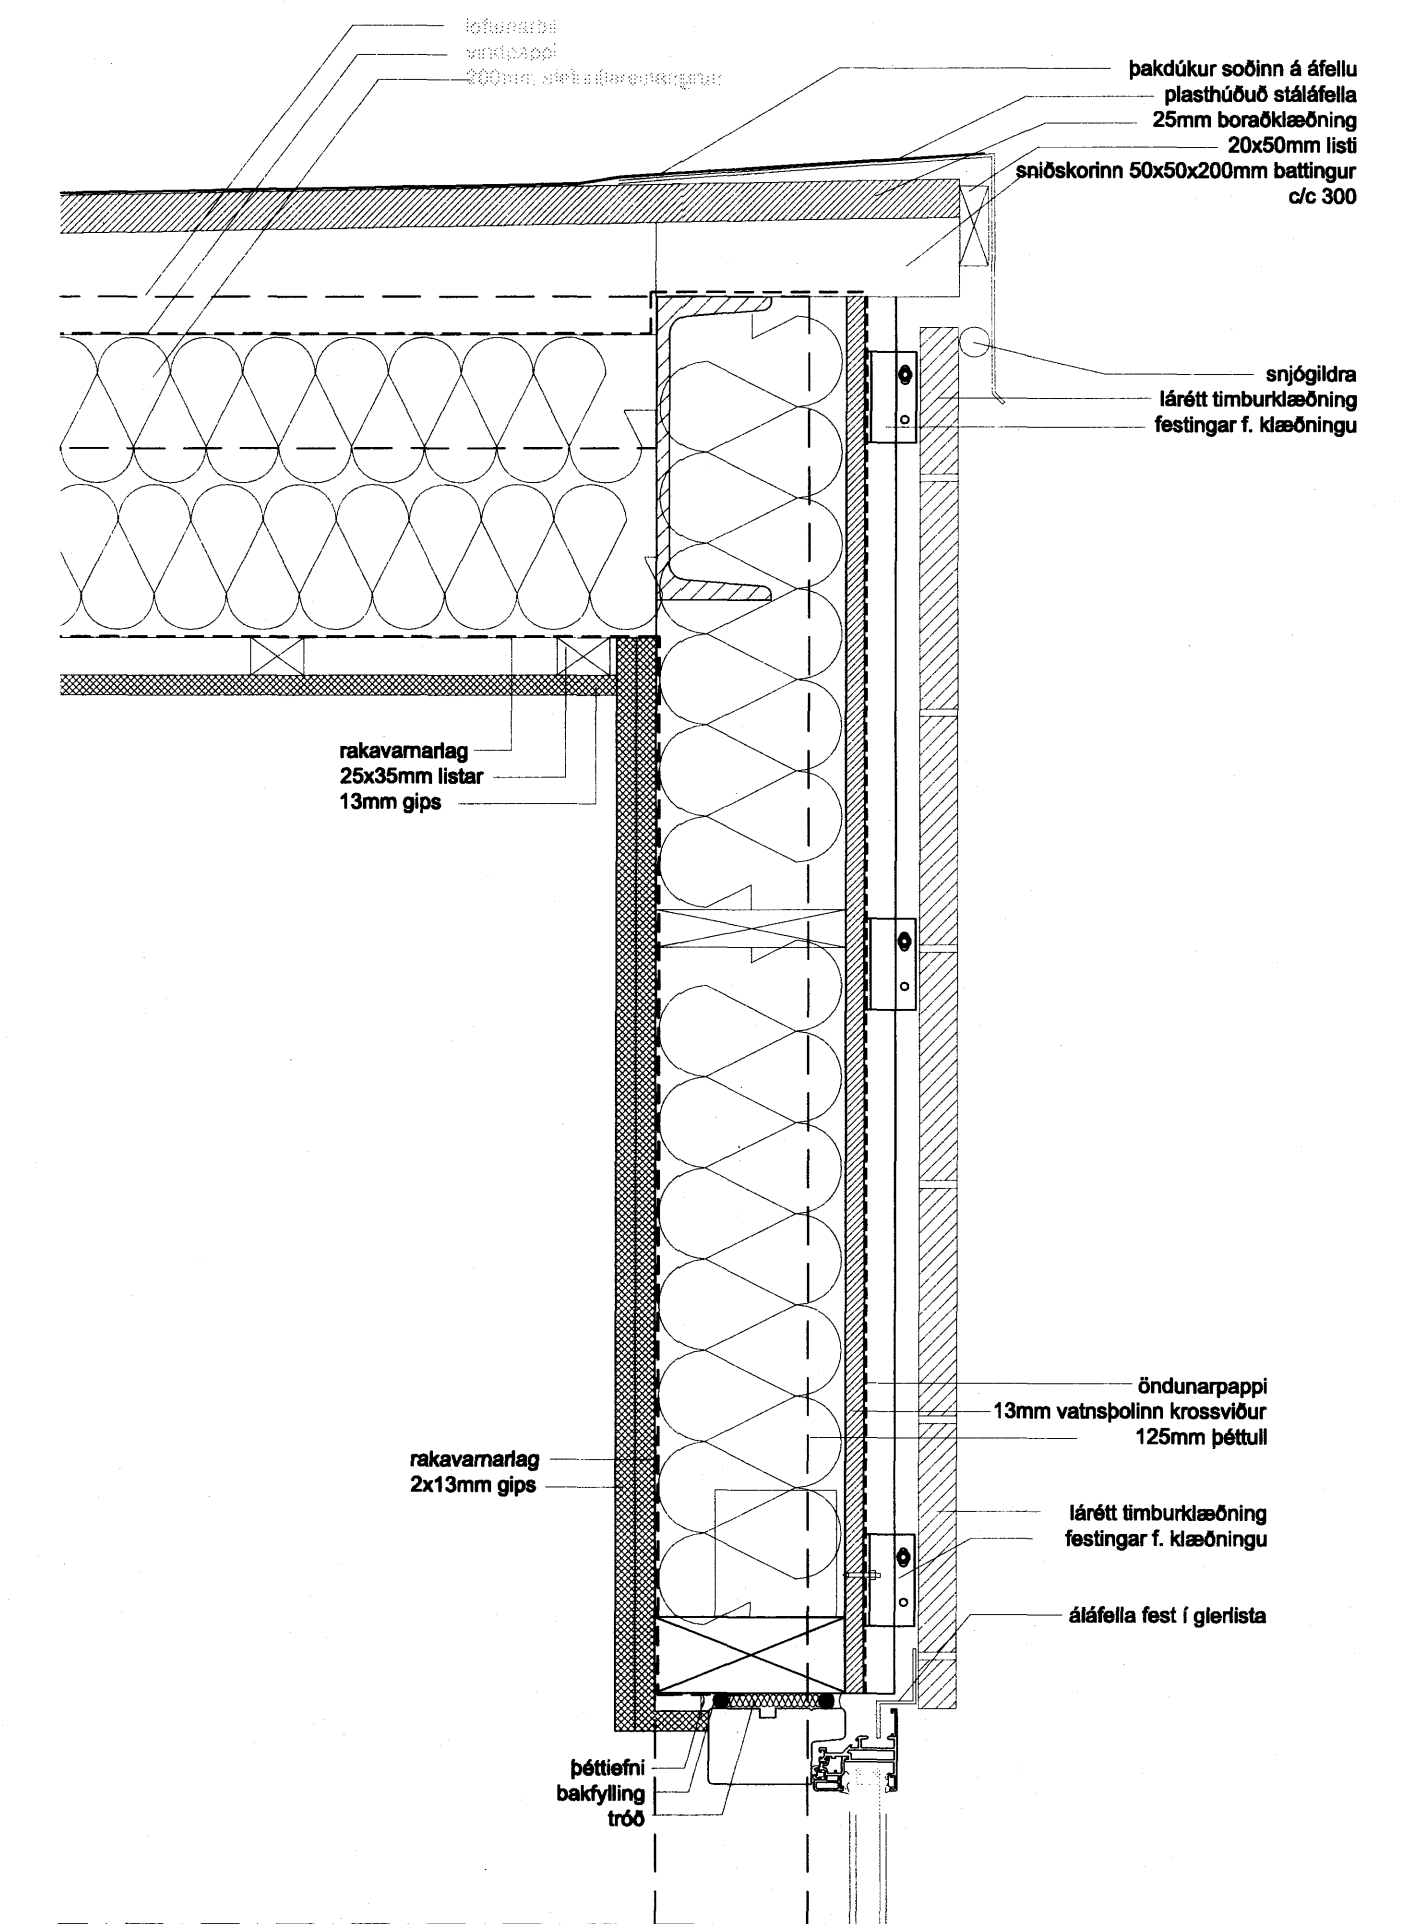


Þversnið í austurvegg - frág. við þak aðalbyggingu


ath. op byrjar í flútti við gipsplötur í lofti

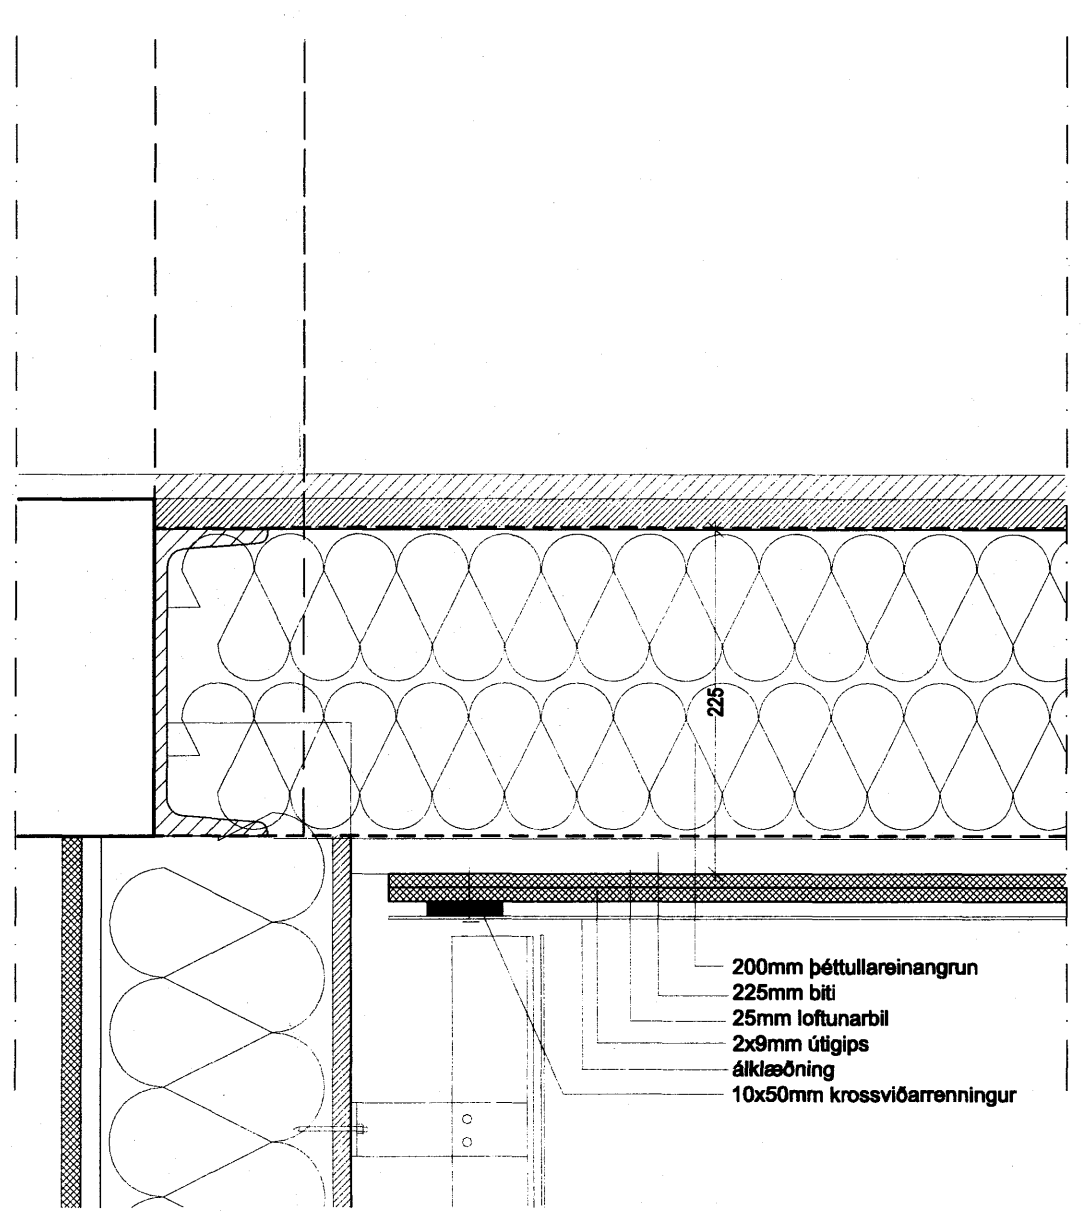


Þversnið í vesturvegg - frág. við þak

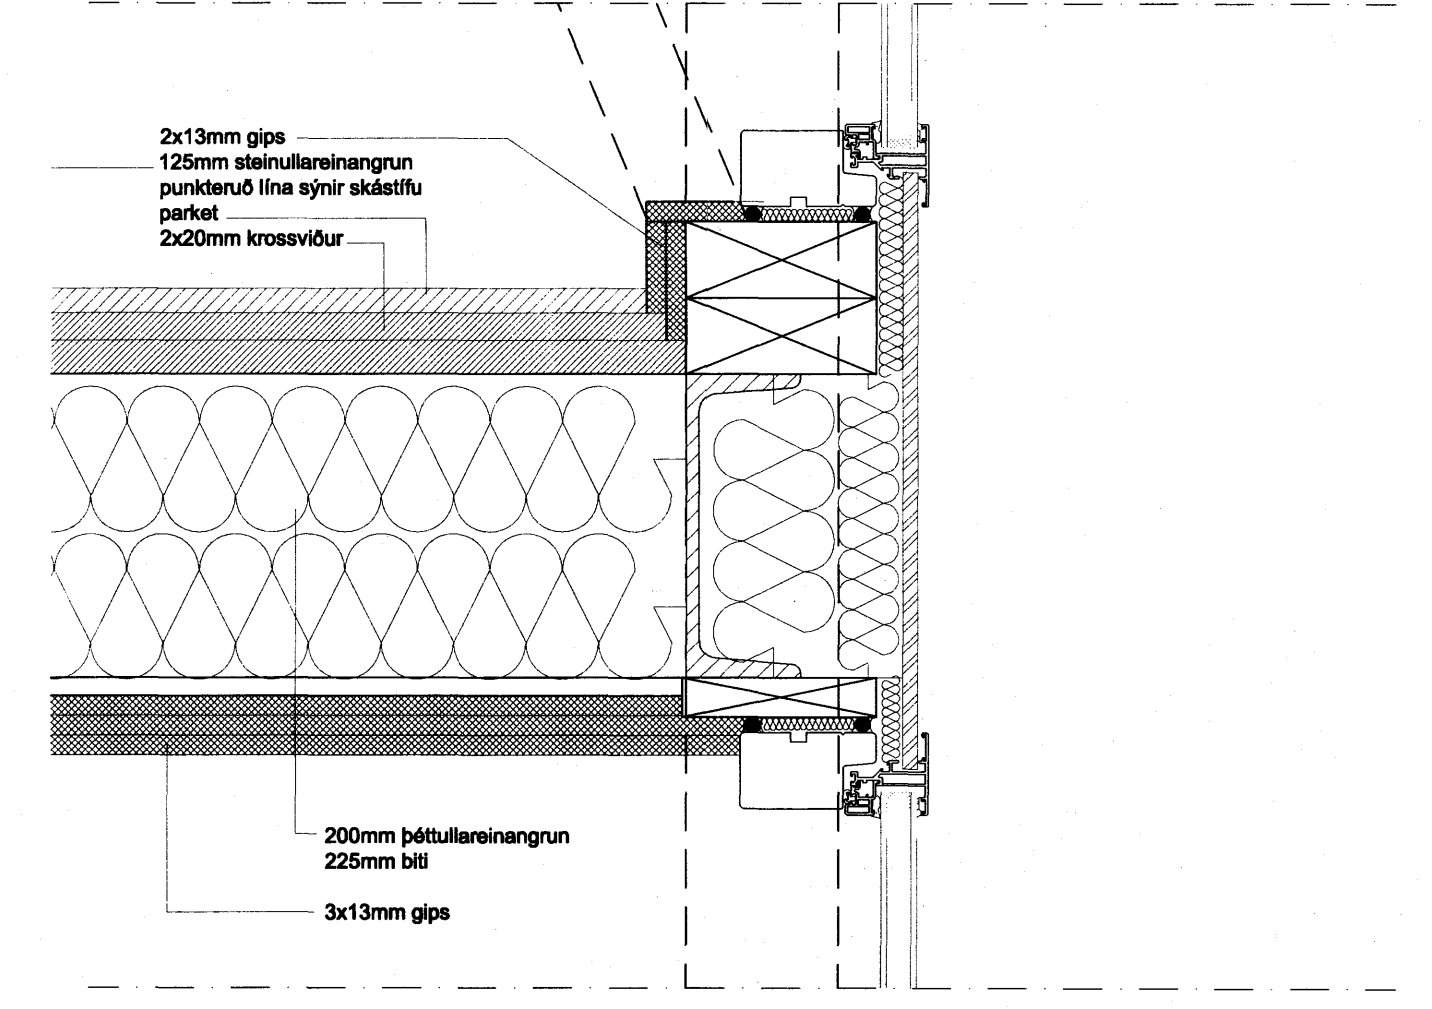

Þversnið í vesturvegg - frág. við gólf 3. hæð

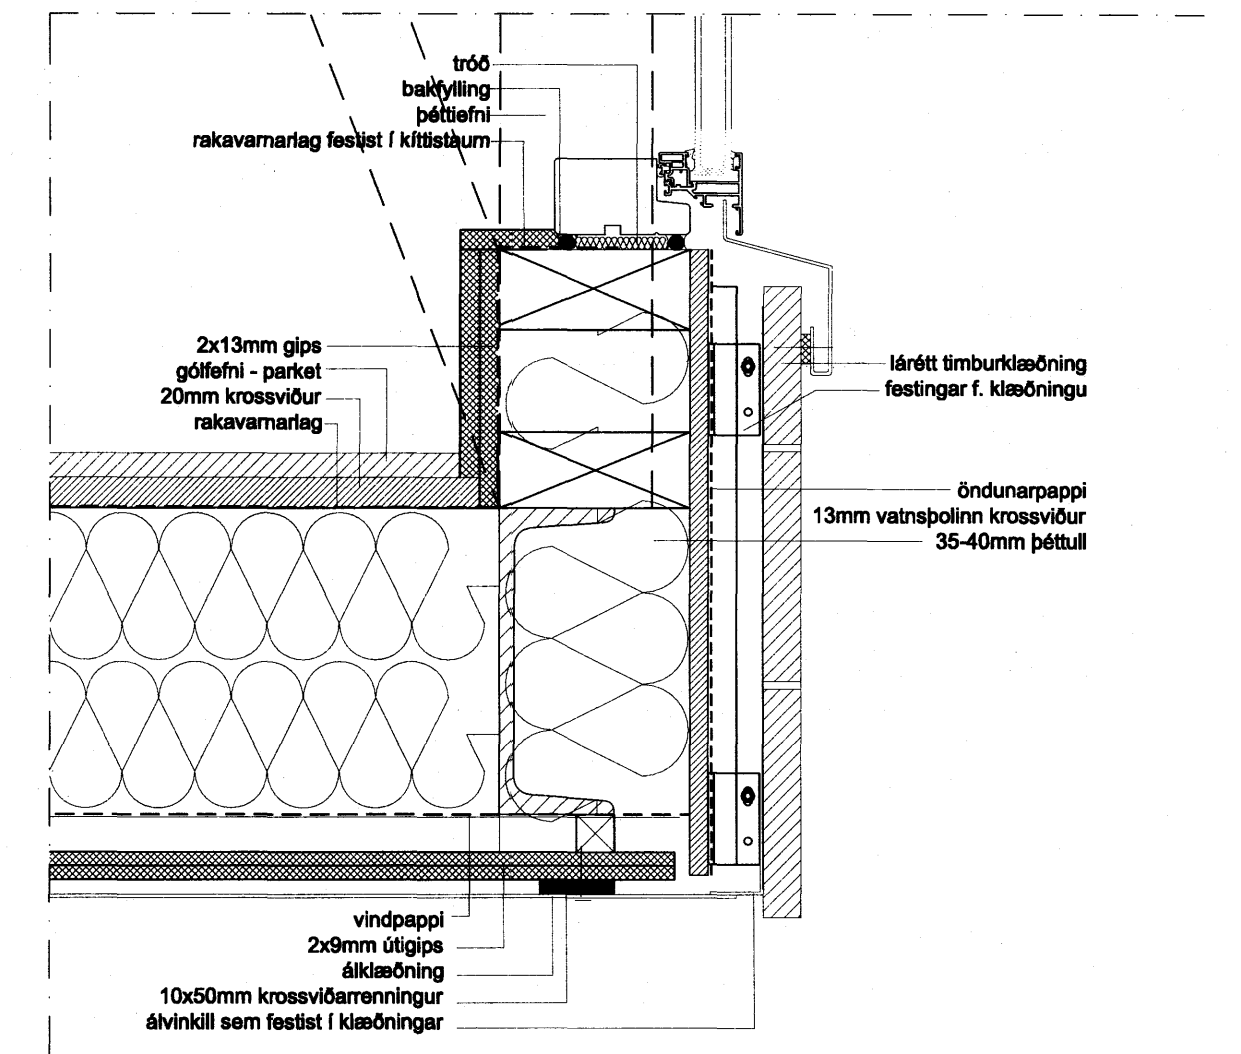

Þversnið í vesturvegg - frág. við gólf 2. hæð

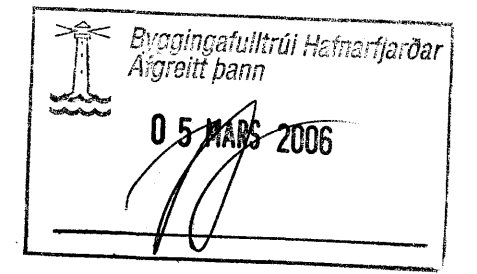


á stofnunni arkitekta
 Bergstaðastræti 10, Rvk. Sími 551 1460. Stofnun@stofnunni.is

Finur Björgvinsson, arkitekt FAI	KT: 180948-3069
Hilmar Þór Björnsson, arkitekt FAI	KT: 280845-3109
Sigríður Ólafsdóttir, arkitekt FAI	KT: 071070-0069

REYKJAVÍKURVEGUR 74
 Vörðuging og endurbætur
 Útbygging á vesturhlé 2. og 3. hæð dæli

KV. 15
 04-40
 A-VD-013