




Þversnið í hliðarvegg - frág. við þak

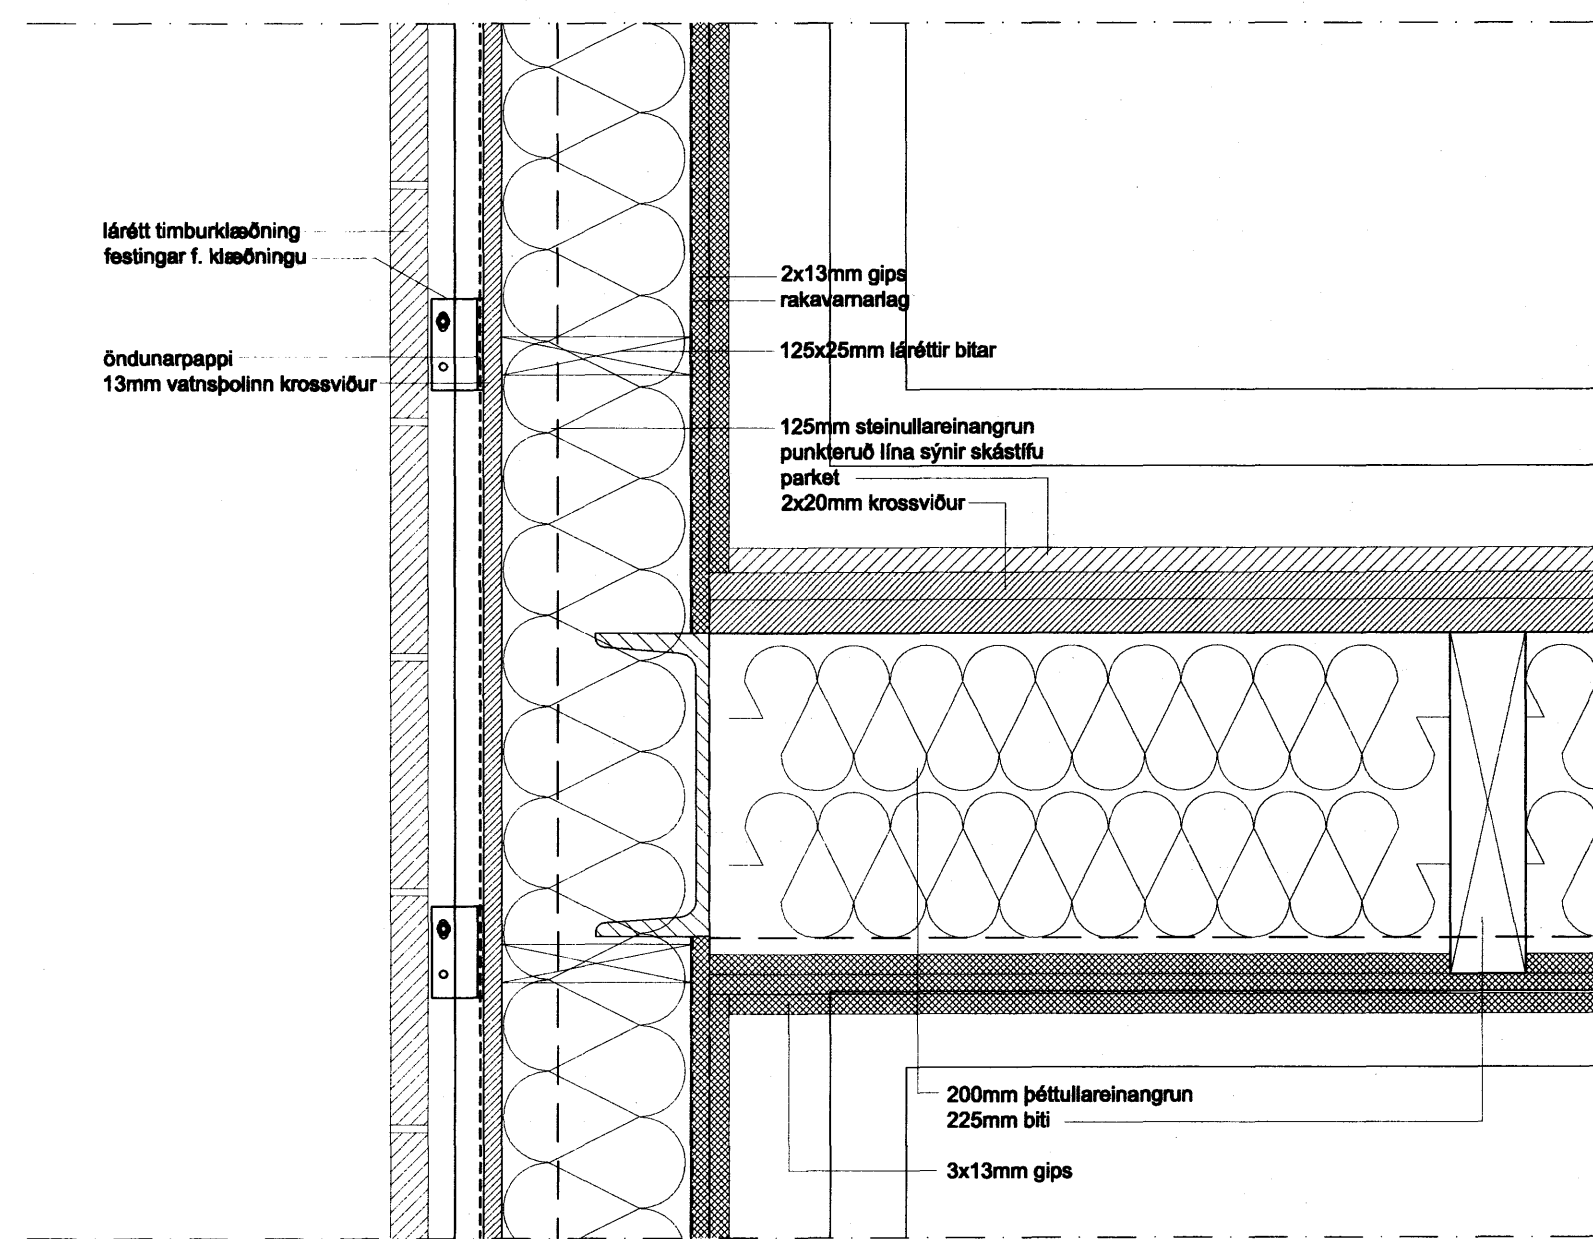

Þversnið í hliðarvegg - frág. við gólf 3. hæð

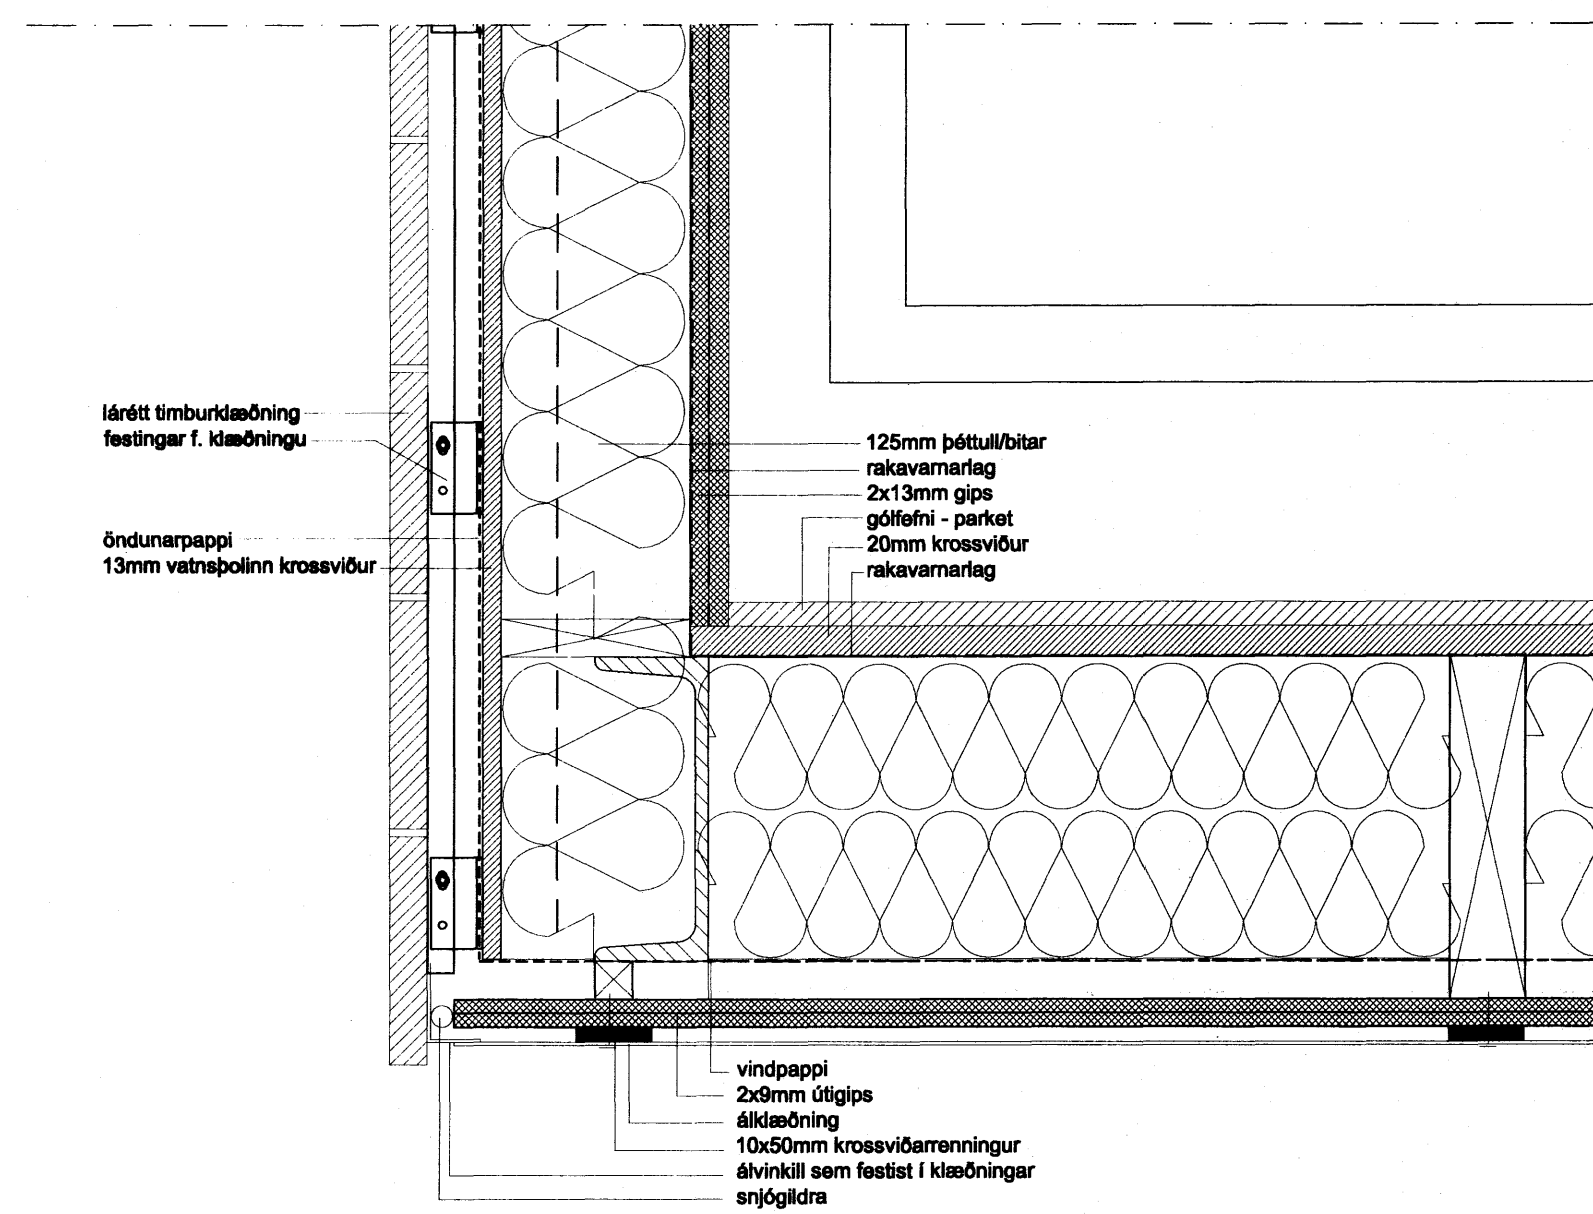

Þversnið í hliðarvegg - frág. við gólf 2. hæð

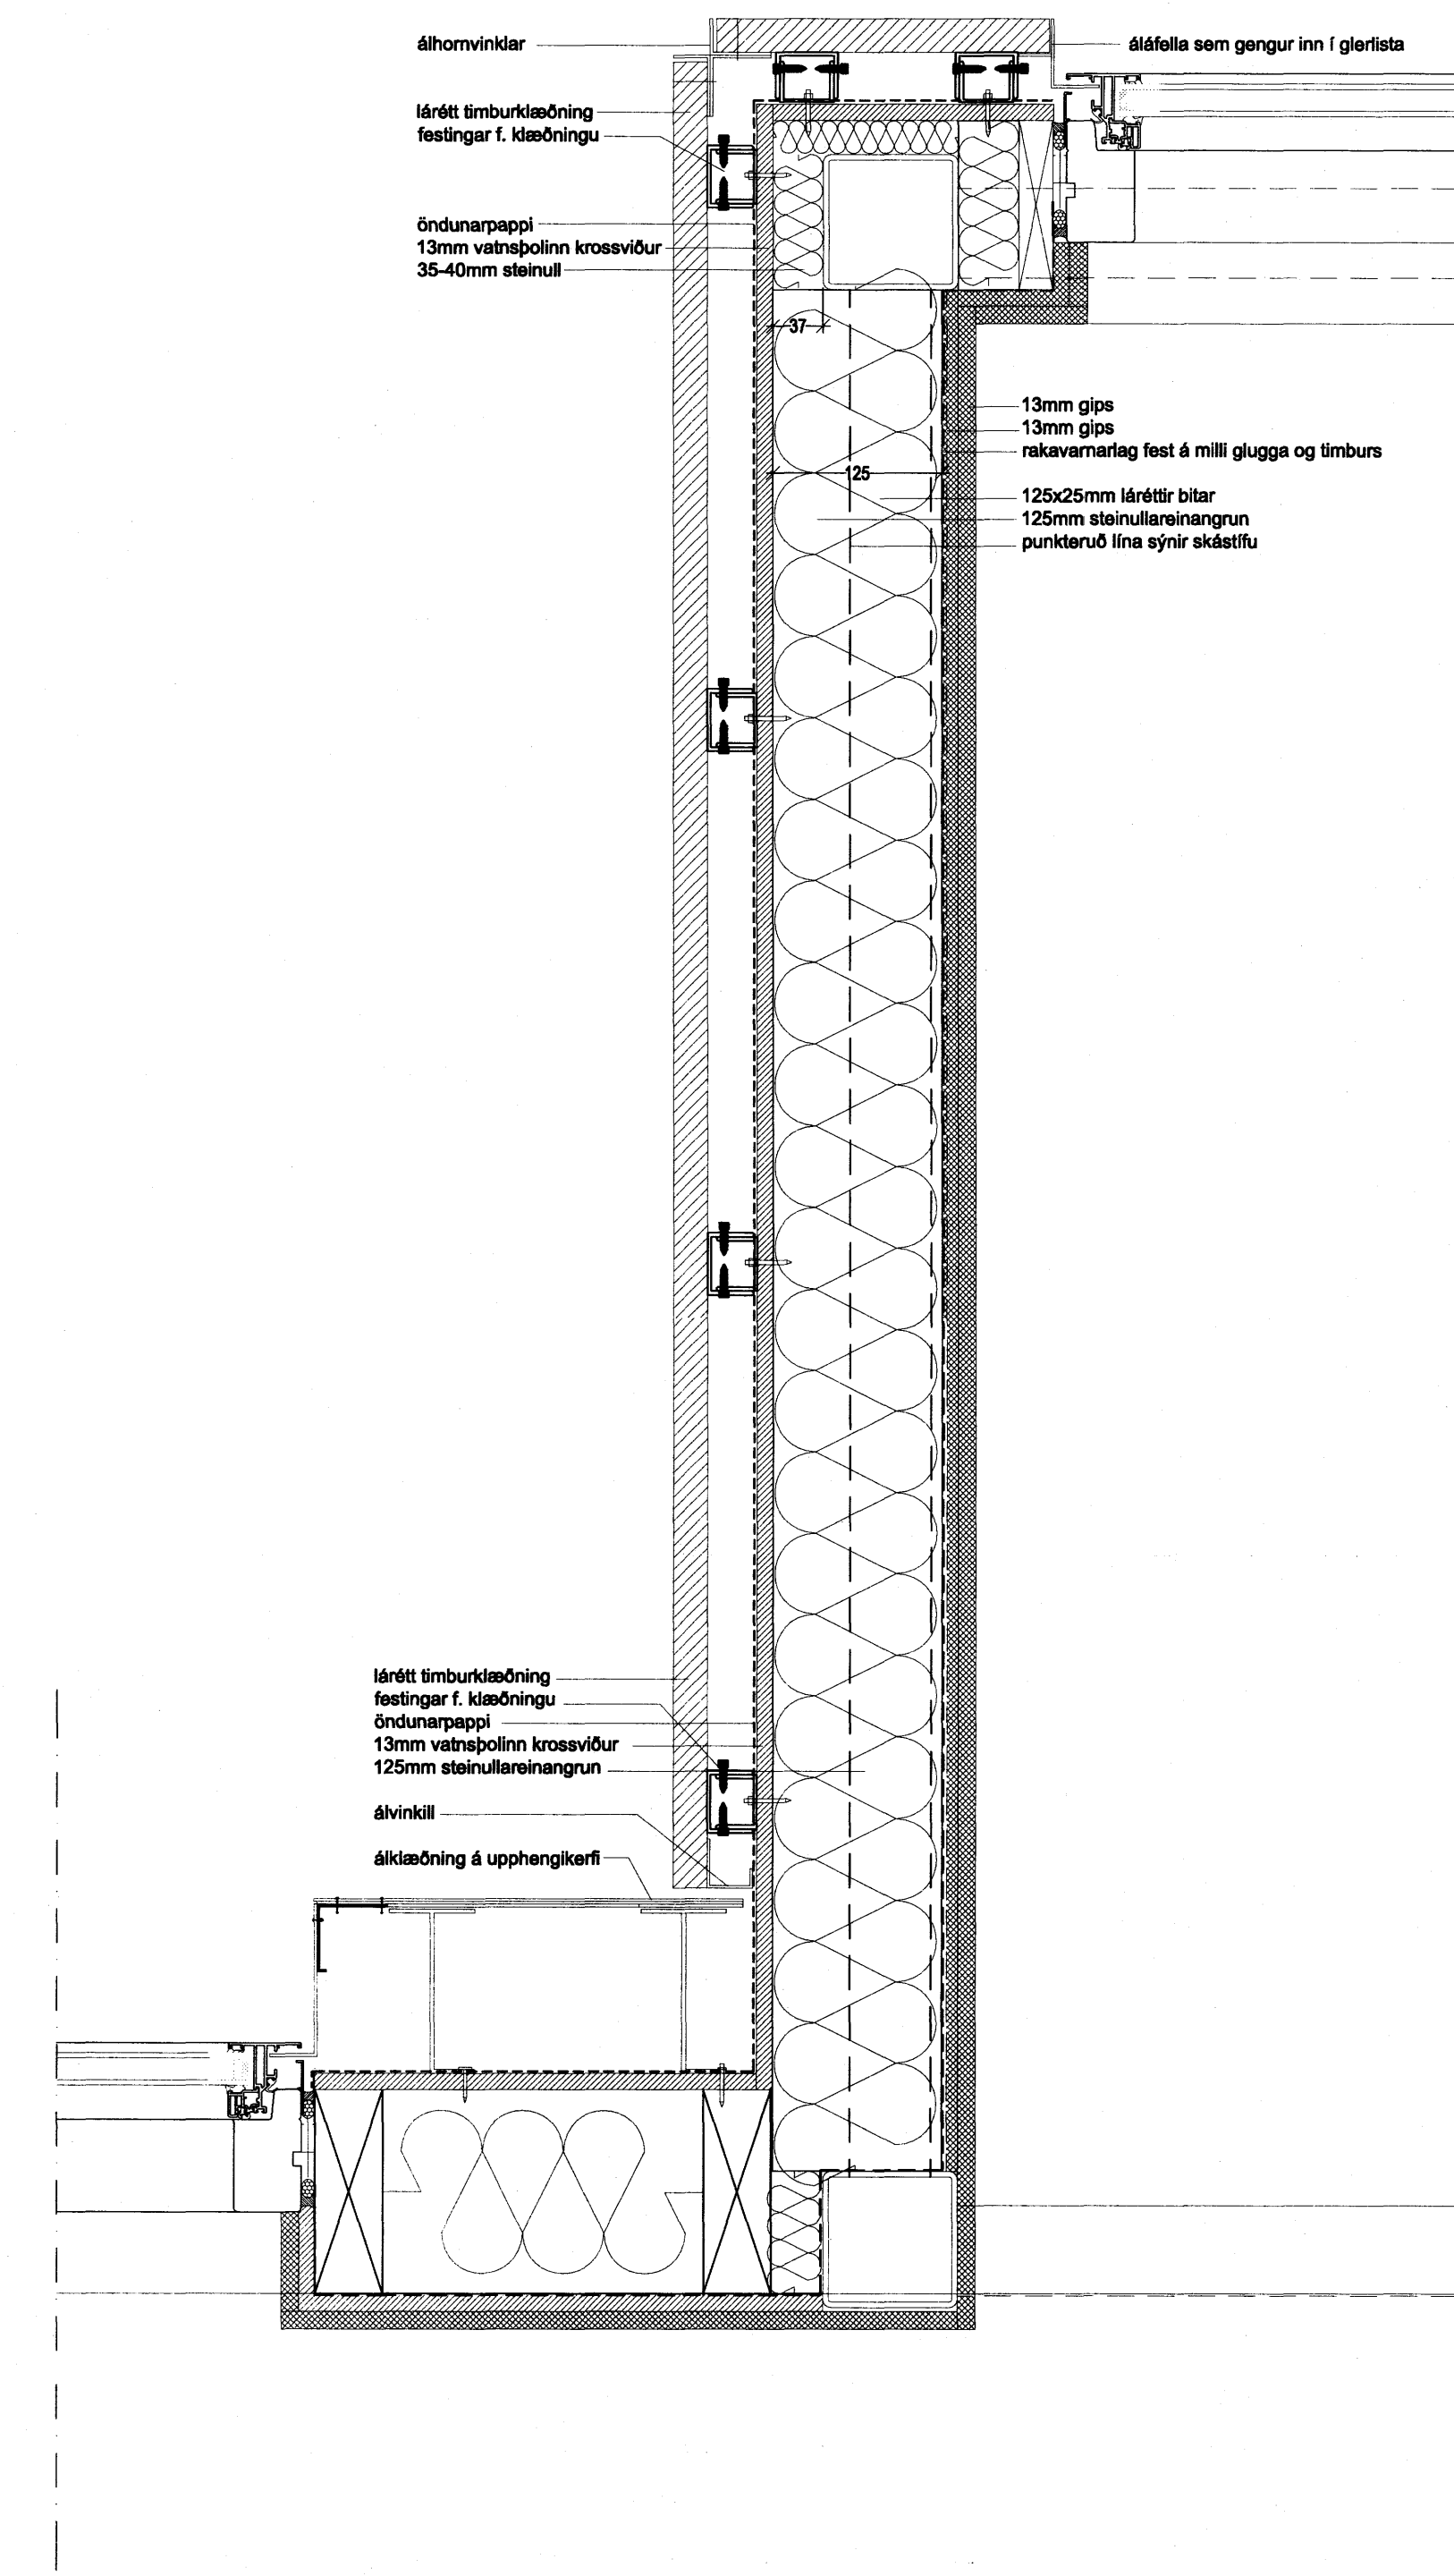

grunnmynd

Byggingafræðingur
Algrætt þerr
05. MAÍ 2006

 á stofunni arkitektar Bergstaðestráti 10. Rvk. Sími 551 1460. Stofn@stofunni.is	KT: 180946-3069 KT: 280845-3100 KT: 071070-5069 HANNA/FRAN: 50 ATH: 605589-1399 REKJAVELT: 13.02.2006
Finnur Björgvinsson, arkitekt FAJ Hilmar Þór Björnsson, arkitekt FAJ Sigríður Ólafsdóttir, arkitekt FAJ REYKJAVELT 74 Vöbýgging og endurbætur Útbygging á vestríð 2. og 3. hæð delli	KT: 180946-3069 KT: 280845-3100 KT: 071070-5069 HANNA/FRAN: 50 ATH: 605589-1399 REKJAVELT: 13.02.2006