


GRUNNMYND
GRUNNMYND TEKIN Í PLANI Á GITTER Í ÞAKI


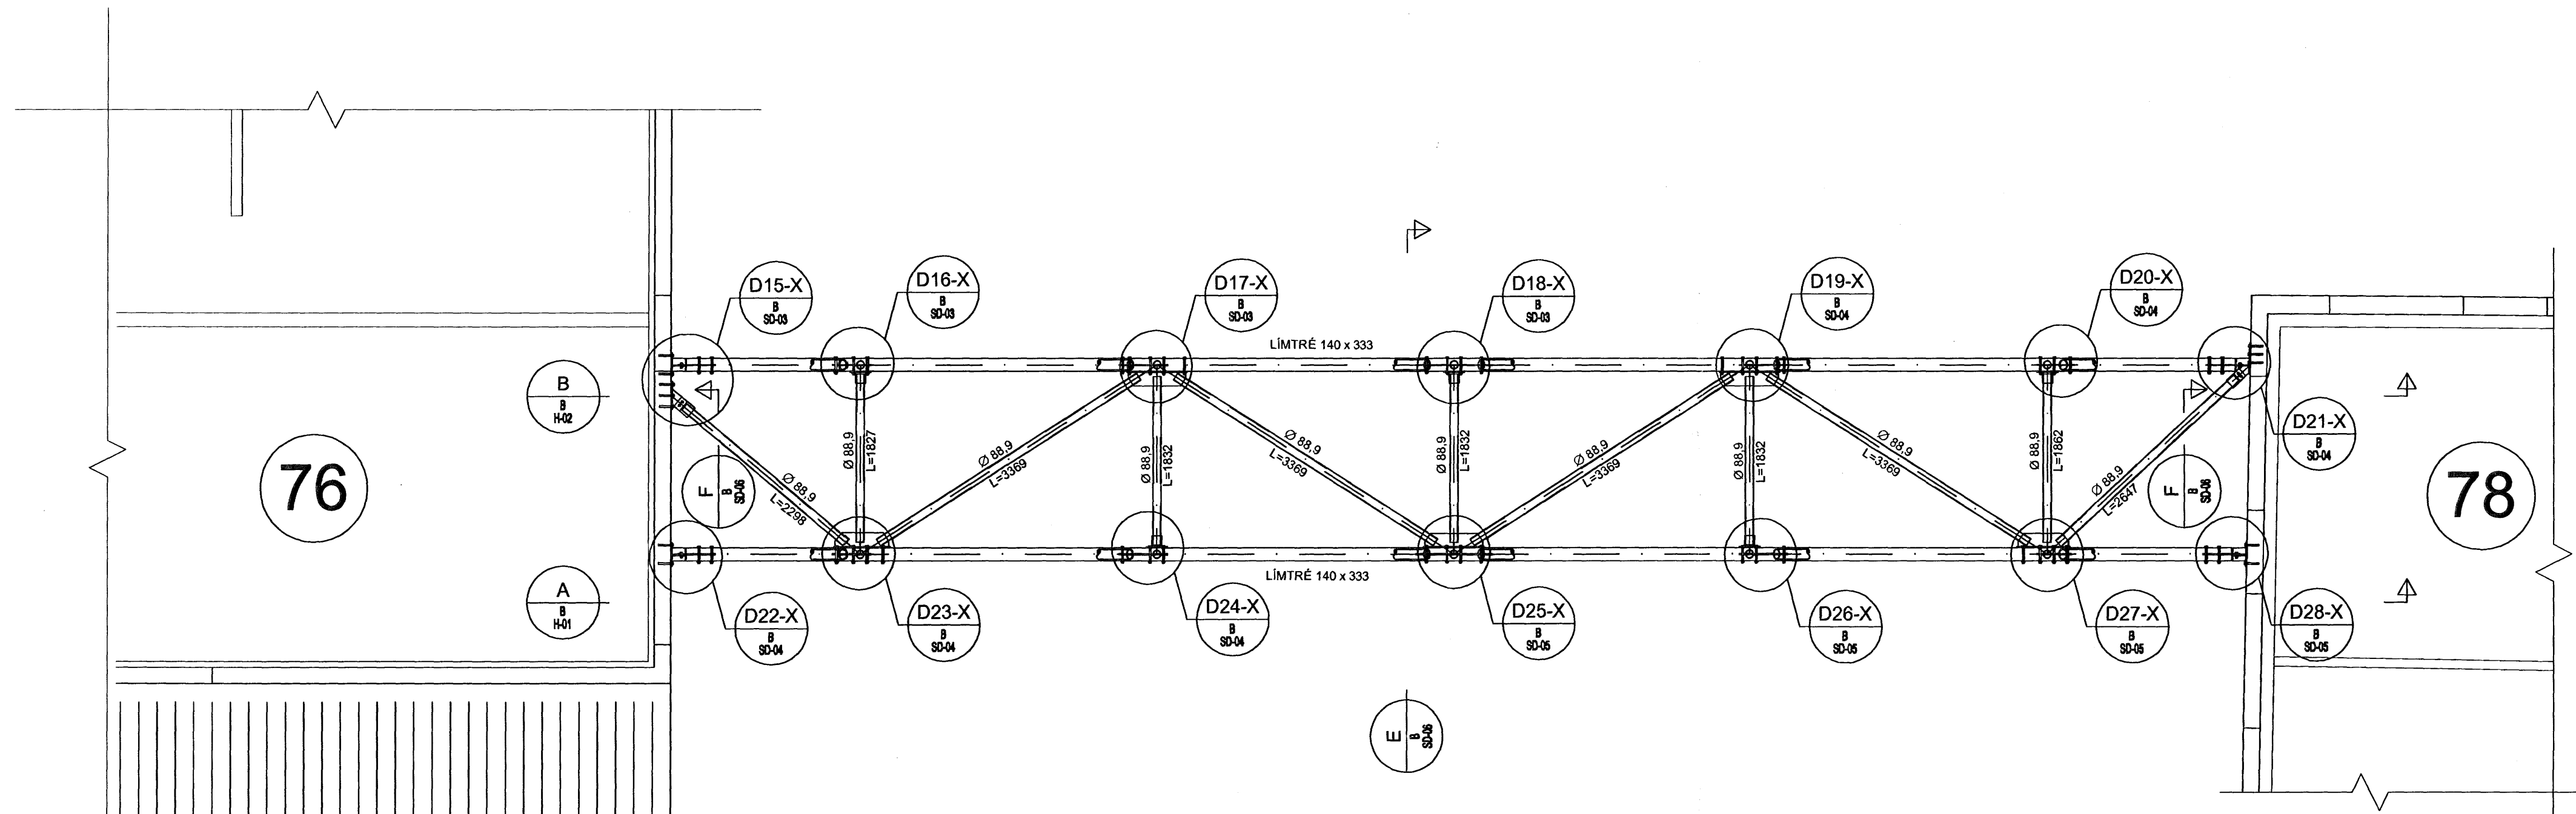


ATH
MÁLSETNINGAR OG KÓTAR:
· ÁÐUR EN SMÍÐI HEFST SKAL SANNREYNA ÖLL MÁL OG KÓTA Á BYGGINGARSTAD.
· SAMLESA SKAL ÖLL MÁL OG ÚTSETNINGAR Á ARKITEKTATEIKNINGUM VÍÐ NÚVERANDI BYGGINGAR.
· SJÁ GATAPLAN FYRIR ÚTÓK Í STEYPU.

ALMENNAR SKÝRINGAR:
ÖLL MÁL ERU Í mm OG ALLIR KÓTAR ERU Í m.

Jón Þorgerður 2025-7579
TILVÍSANIR:
ALMENNAR SKÝRINGAR B-A-01
SNÍÐ OG DEILI B-SD-01-06
MÁLSETNINGAR PLATA B-SD-07-08
HLÍÐARMYNDIR B-H-01-02
TEIKNINGAR ARKITEKTA
TEIKNINGAR LAGNAHÖNNUÐA
TEIKNINGAR RAFMAGNSHÖNNUÐA

BR. DAGS. BREYTING. REKN. TEKN.

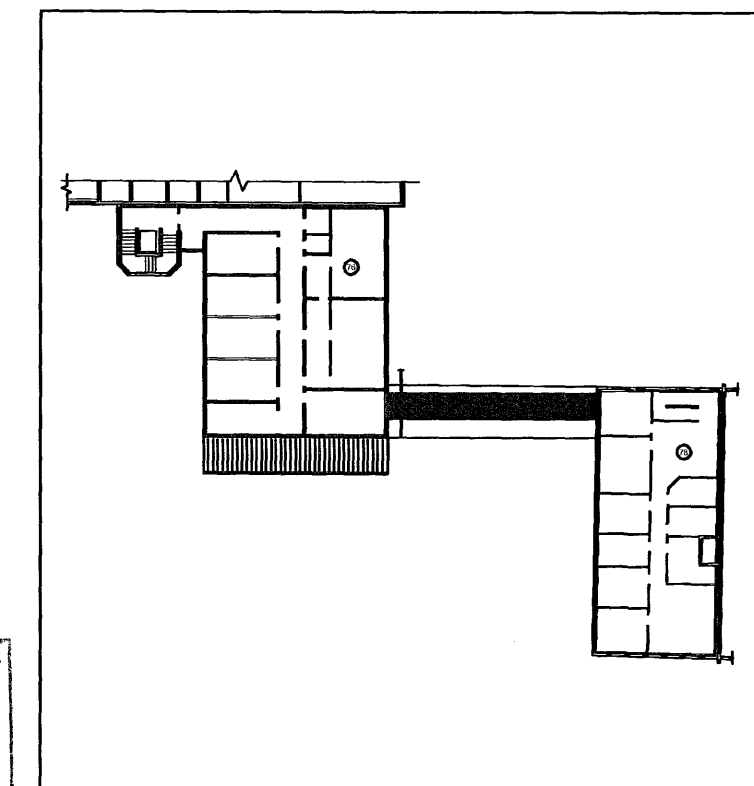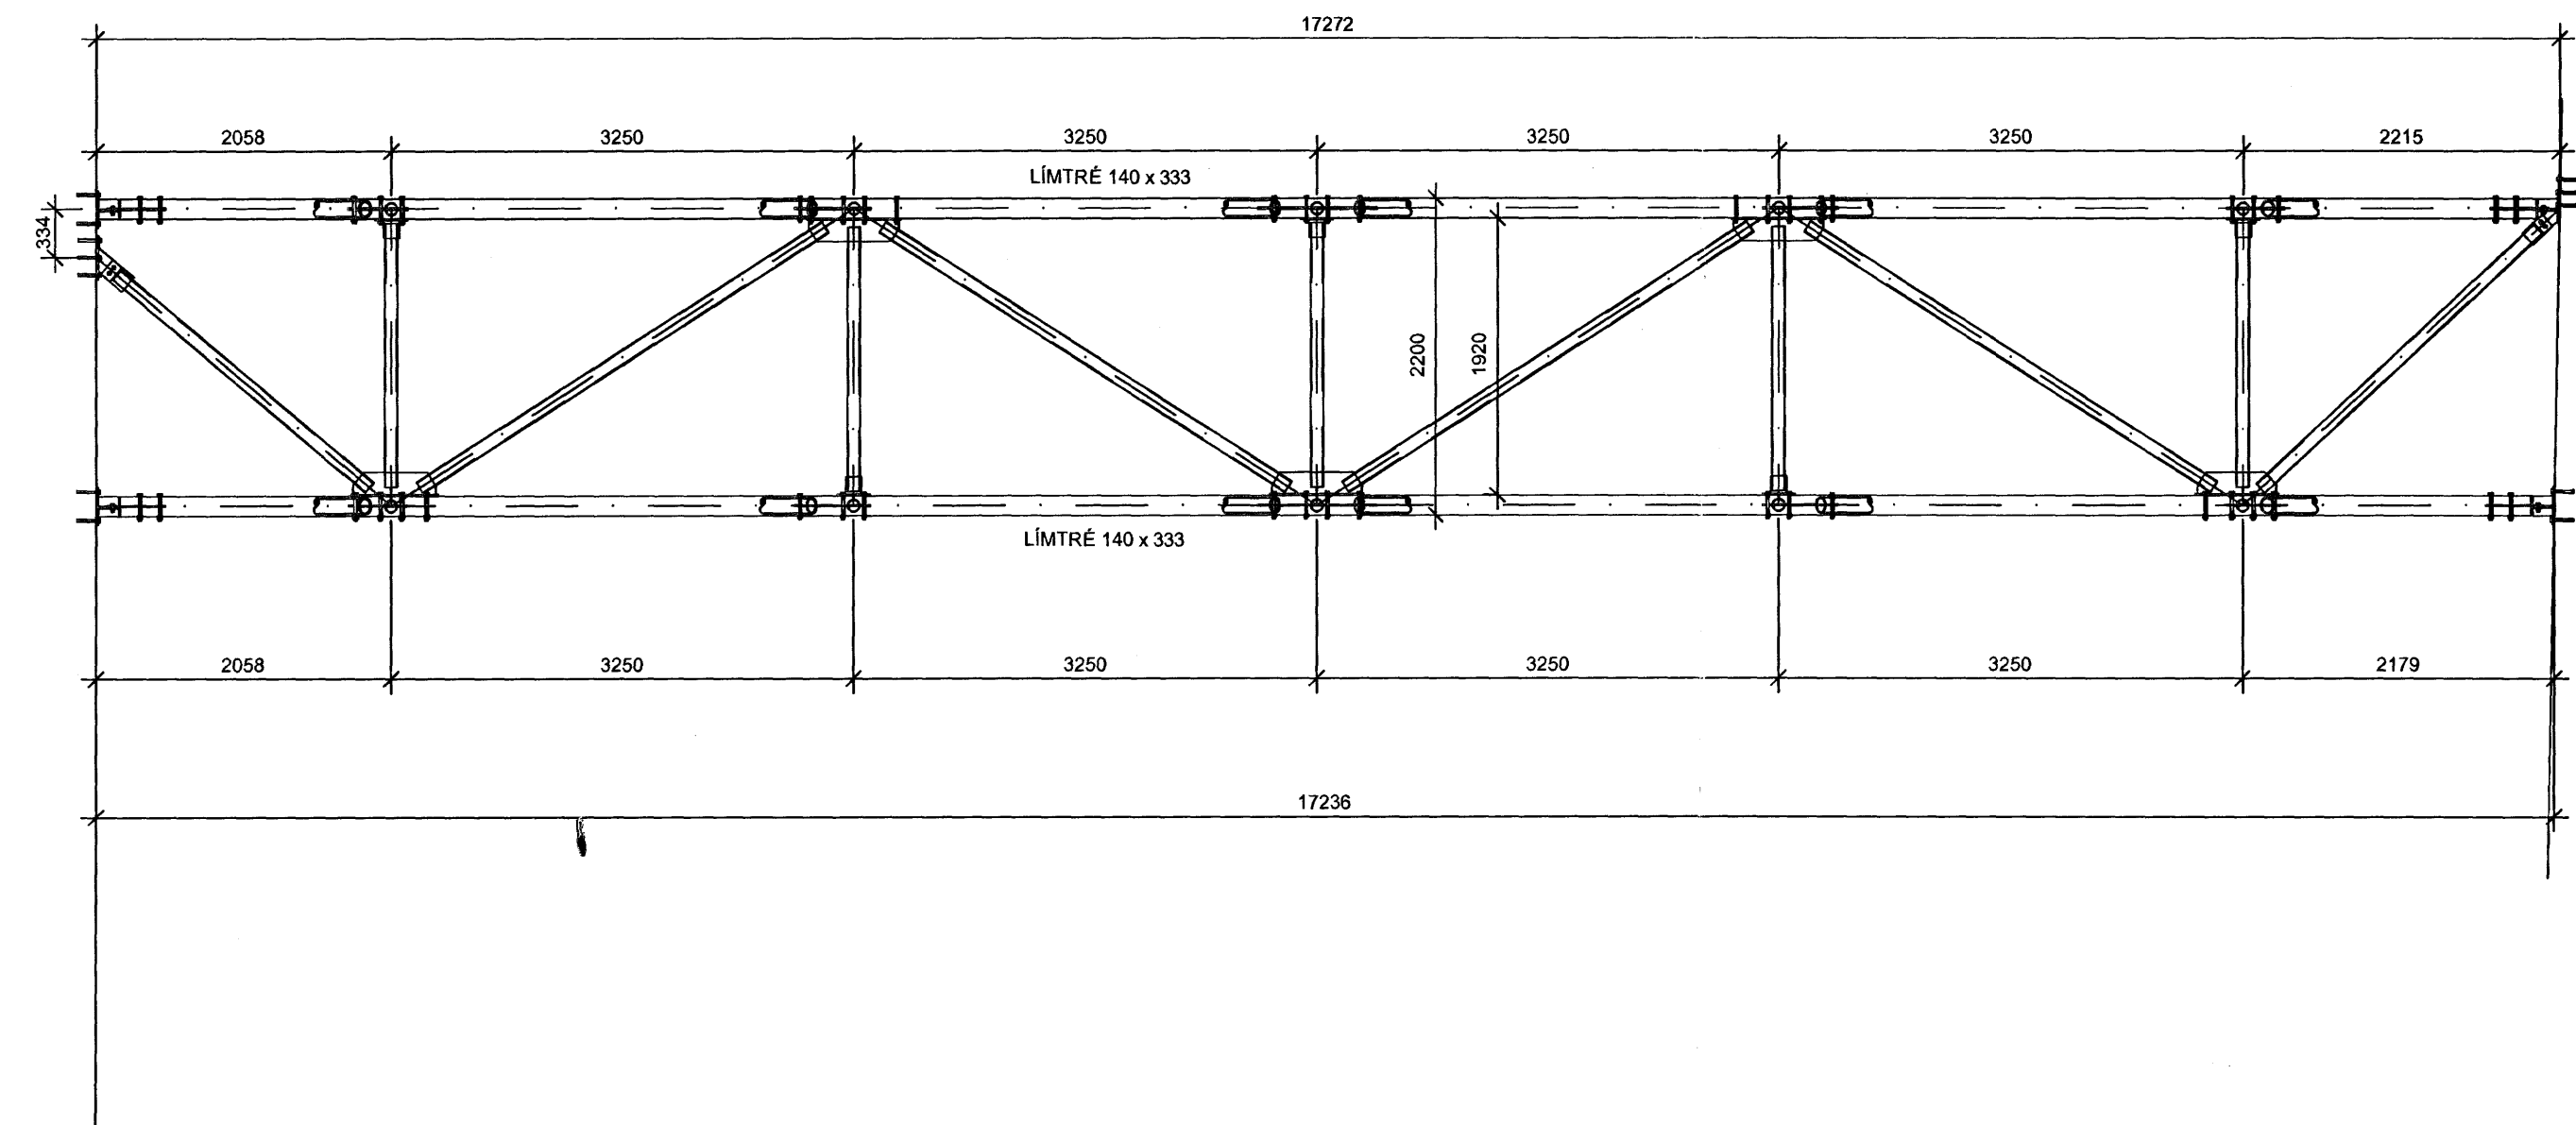

05 MAJ 2006

VSÓ RÁÐGJÖF

BORGARTÚN 20, 105 REYKJAVÍK, Sími 565-8000, Símahefi 565-8010, Netfang vs@vs.is

REYKJAVÍKURVEGUR 76-78, HAFNARFJ.
ACTAVIS - TENGIBRÚ

BURÐARVIRKI	HANNAÐITEKNI	EMGAG
GRUNNMYND	YRFARIR	
PAK	SAMBÝKKT	
	KT.	
KVAÐI 1:50	TEKNI NR.	REYKJAVÍK 25.01.2006
VERNR.	TEKNI NR.	BR.
05285	B-GT-01	-