




C SNID 1:20

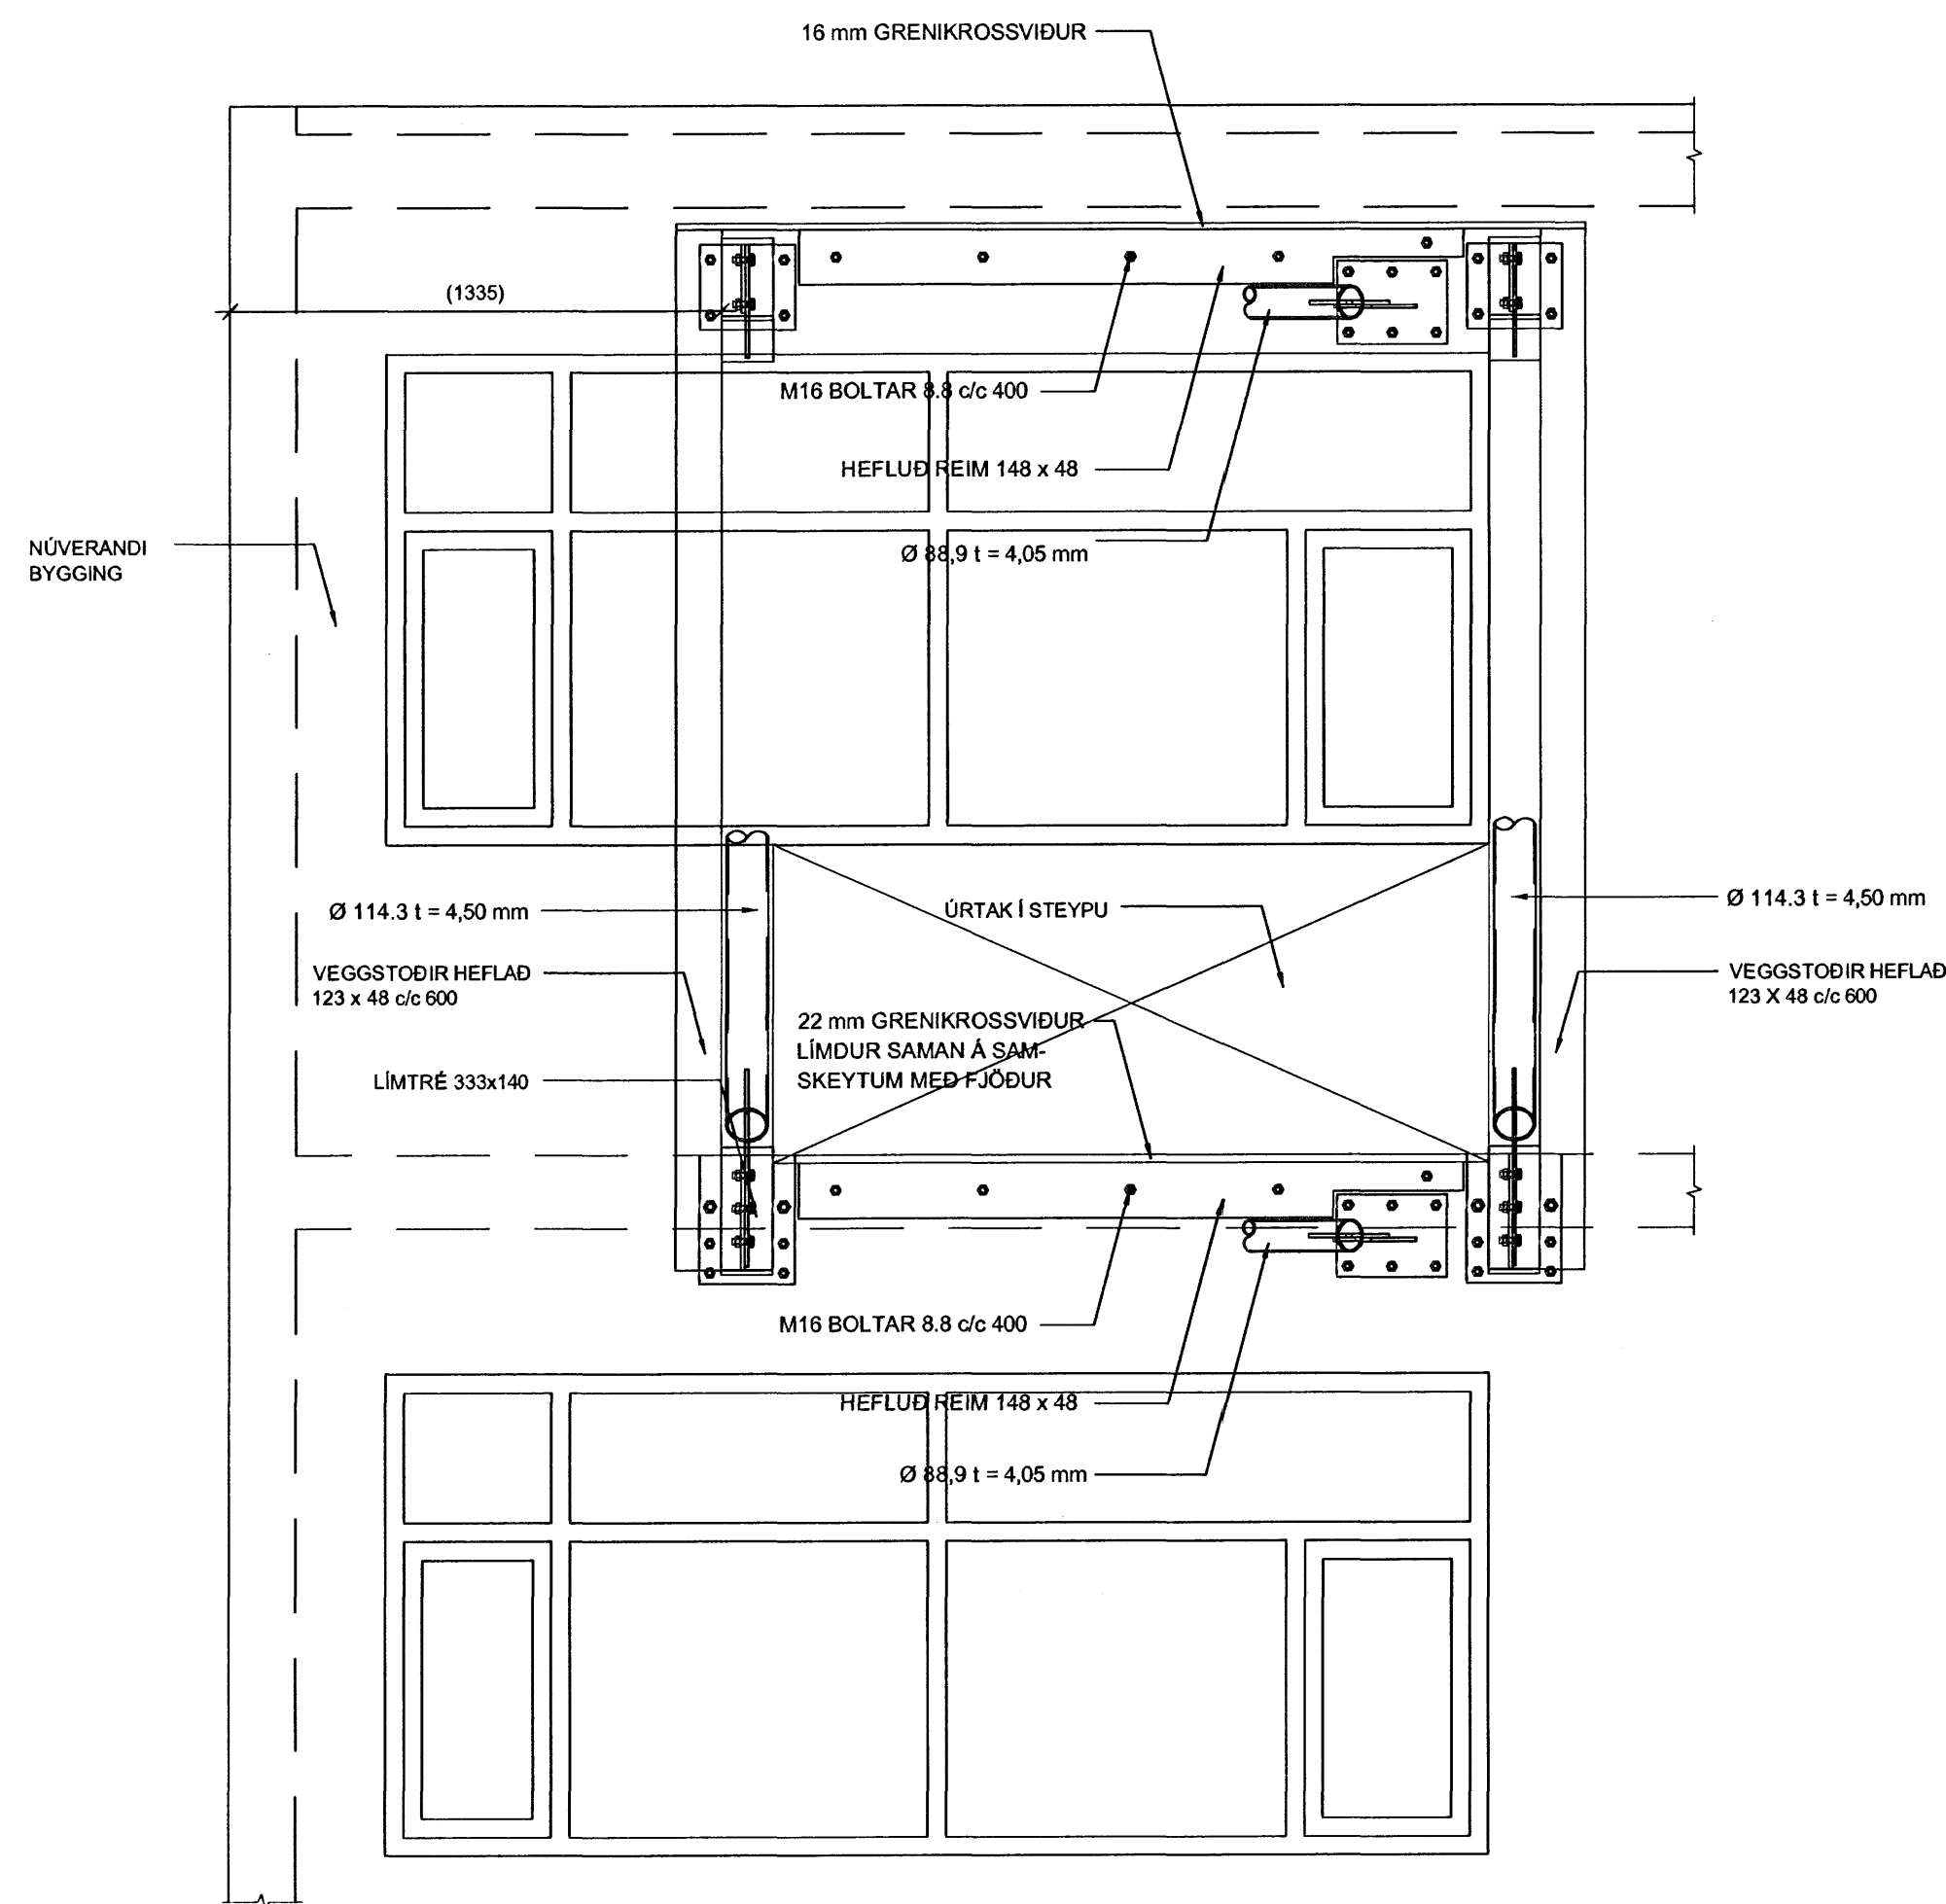


D SNID 1:20

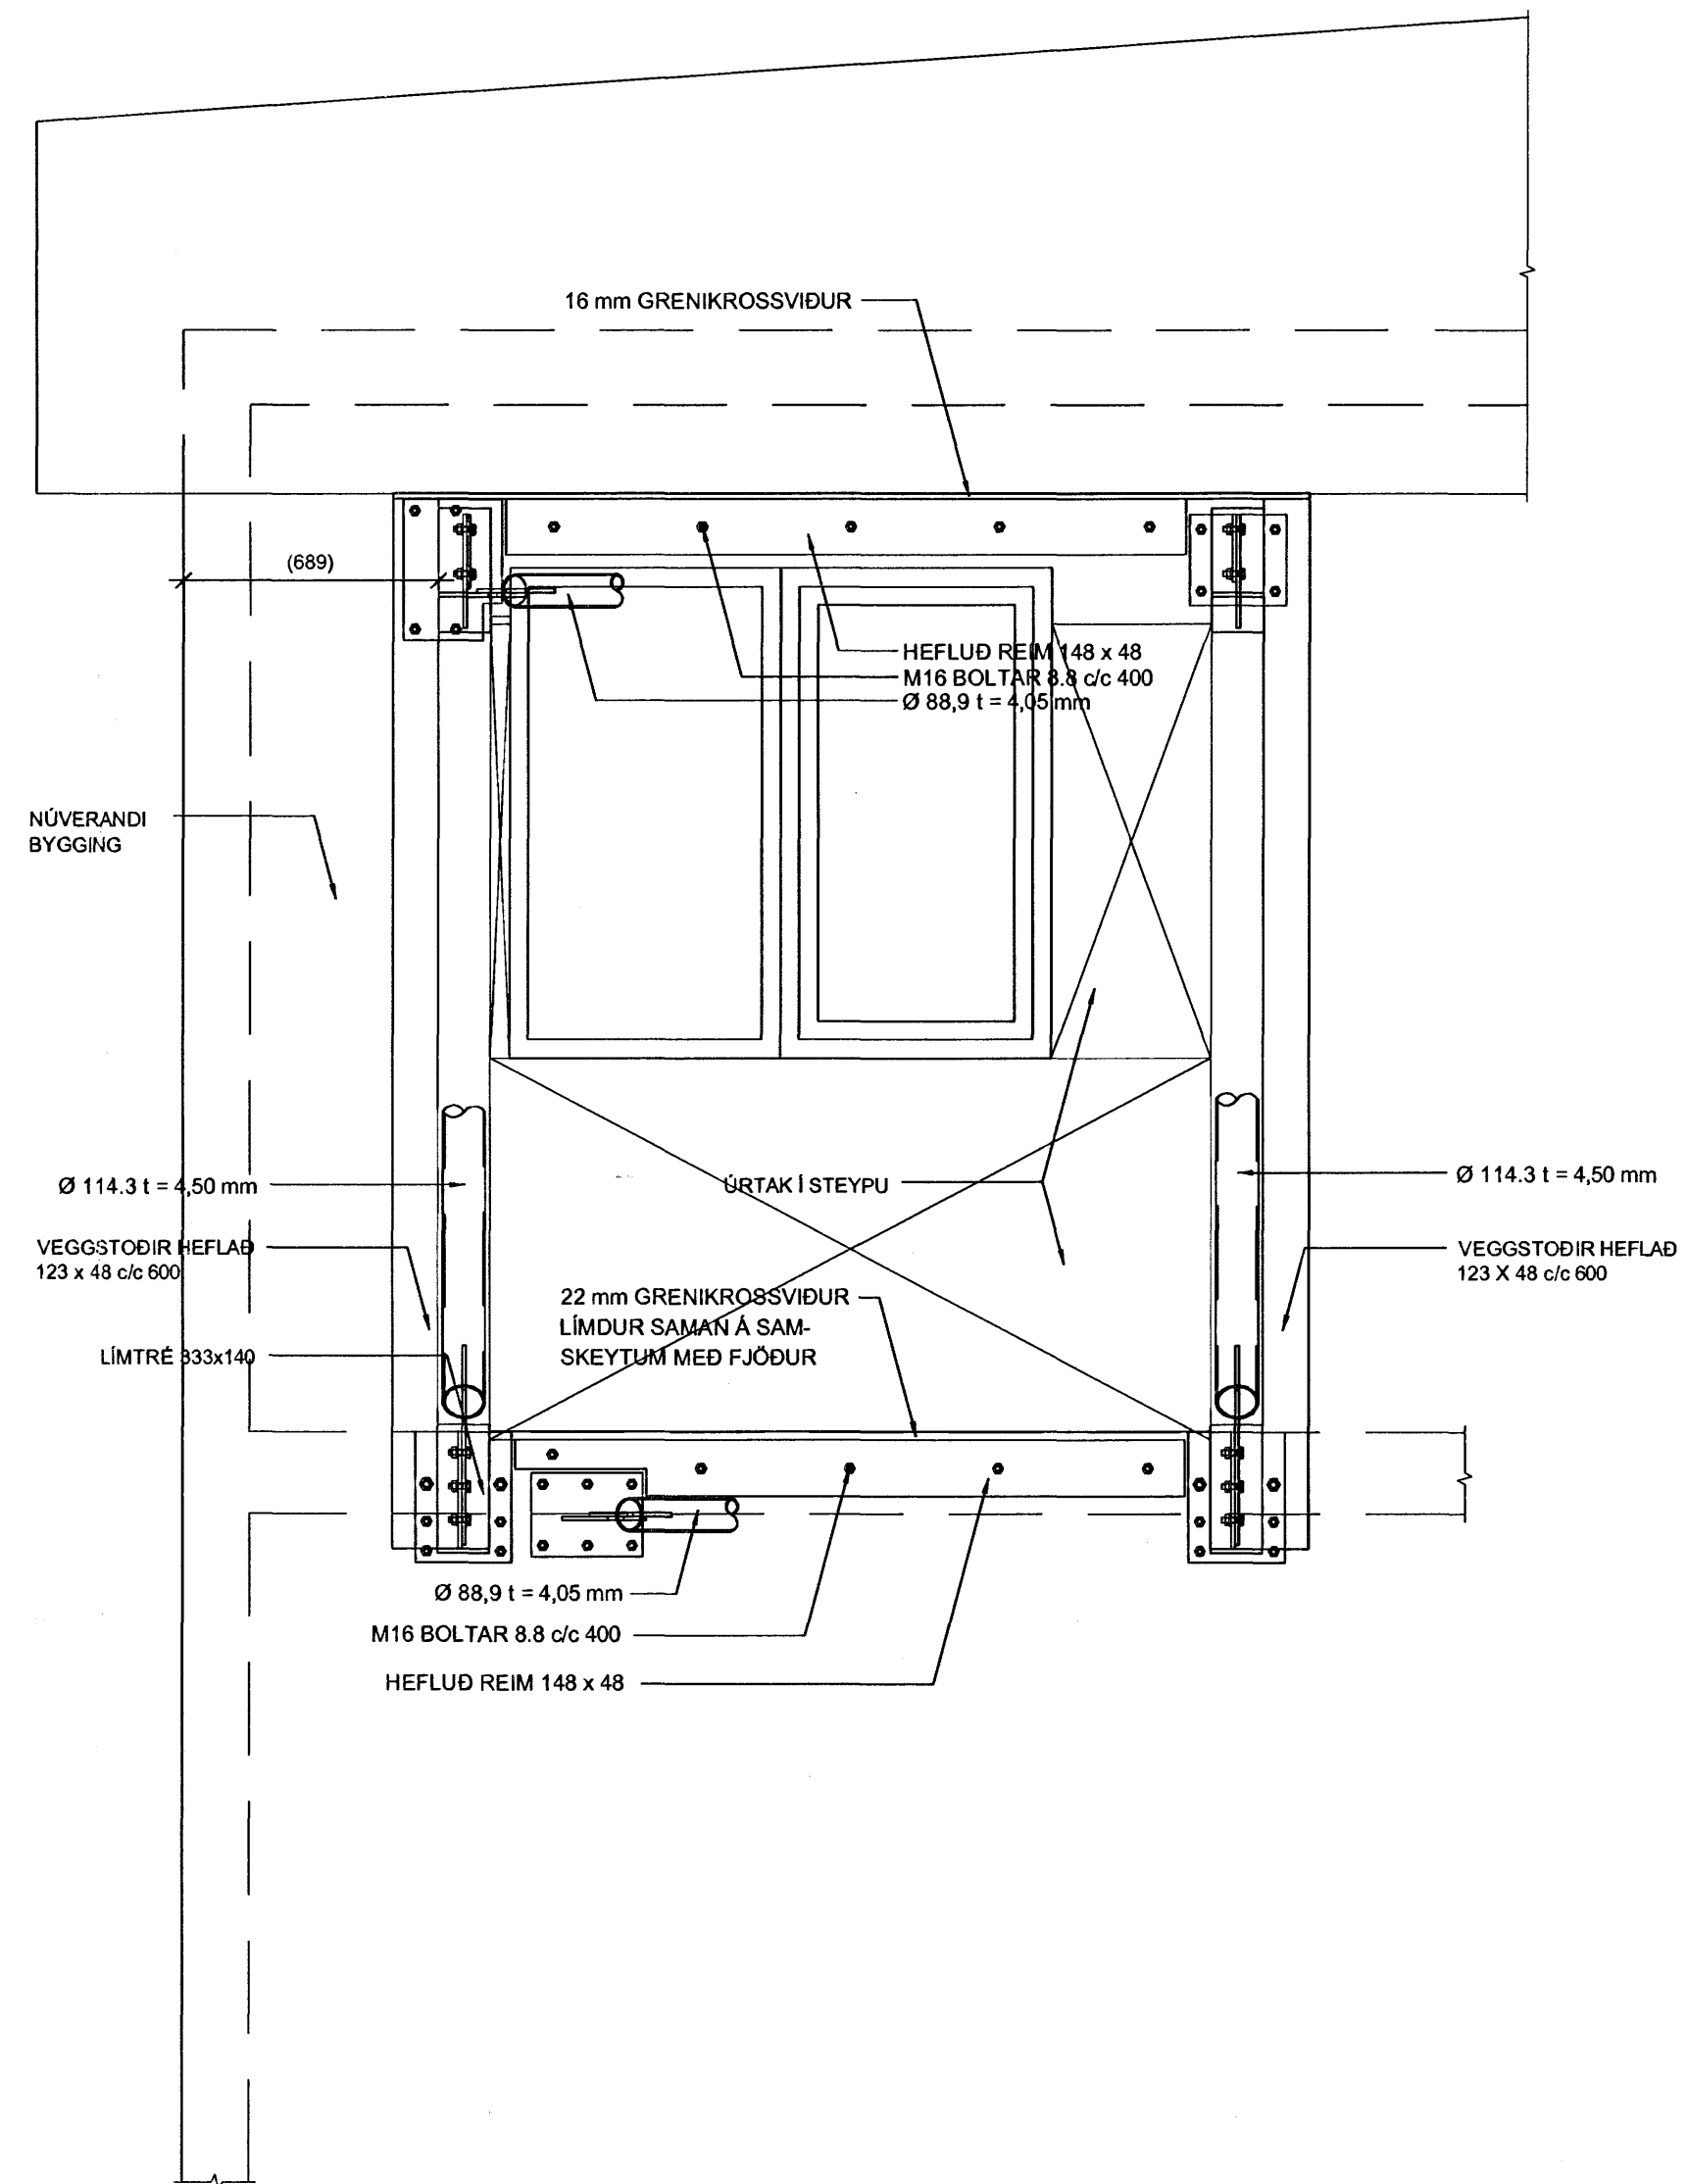

E SNID 1:20

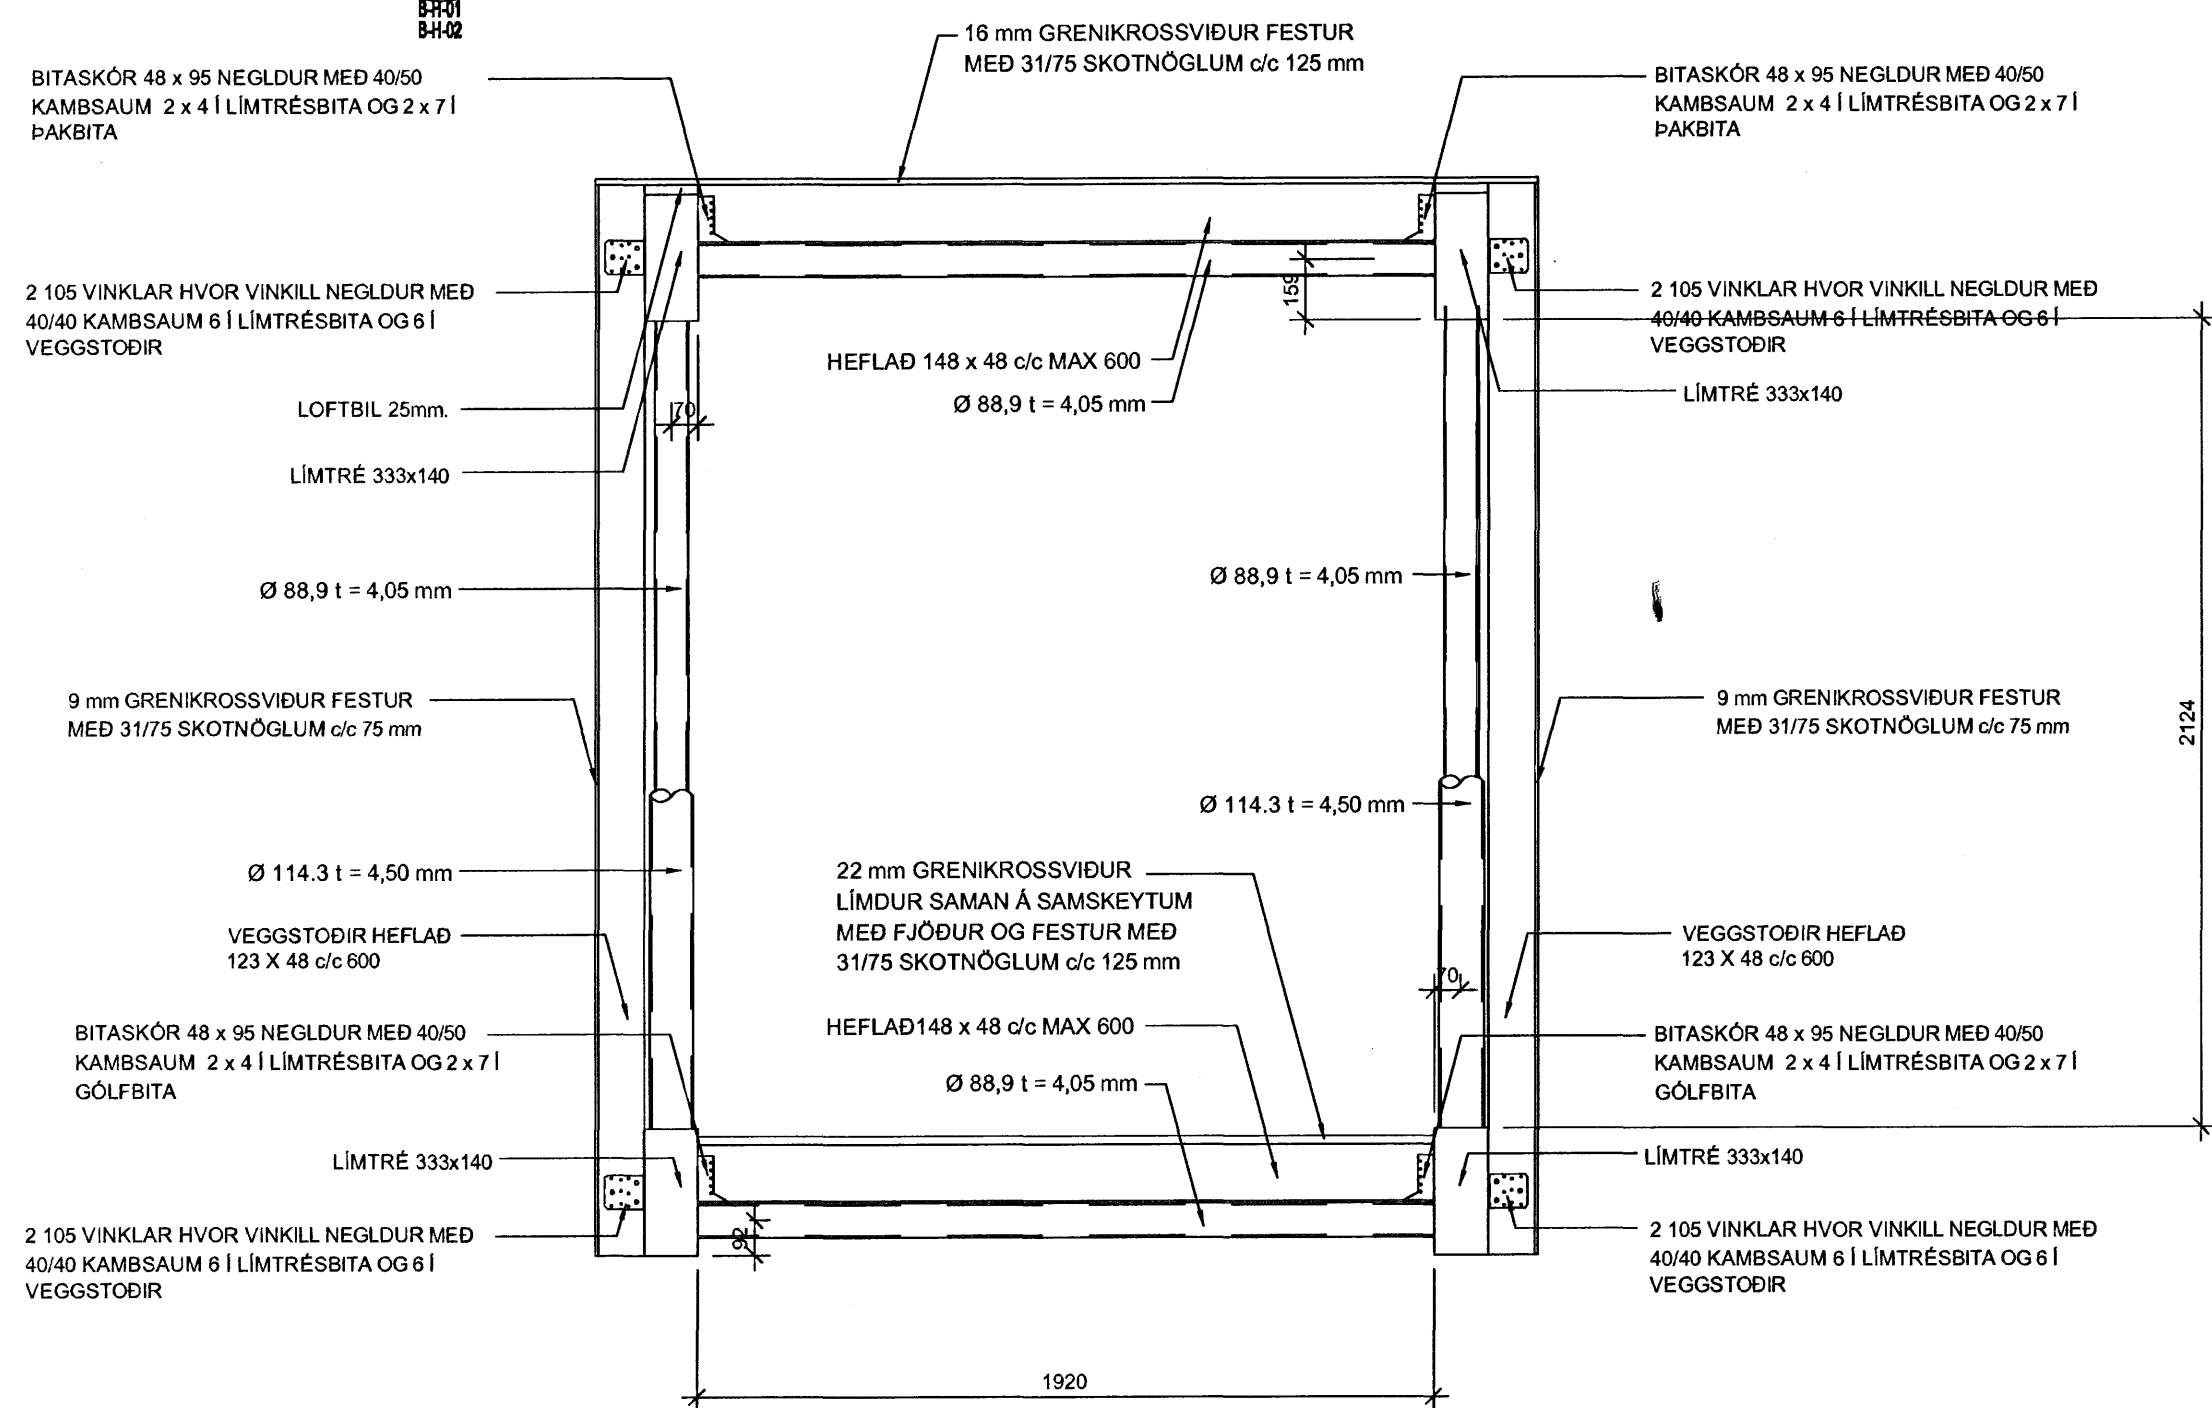

F SNID 1:20

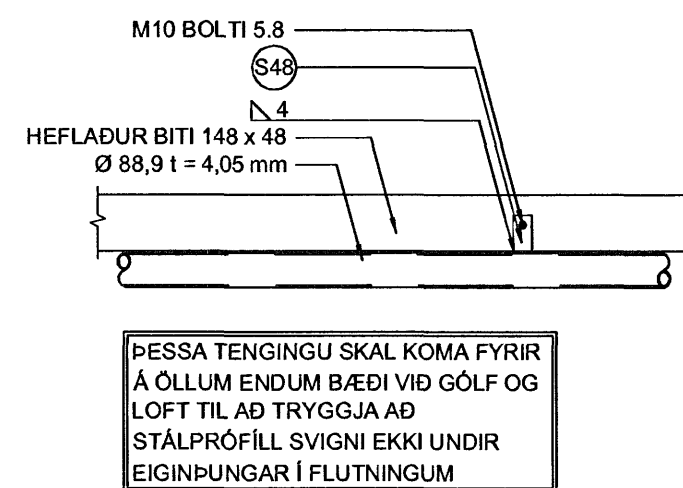

ARITUN SAMRÆMINGARHÖNNUNAR

ATH

MÁLSETNINGAR OG KÓTAR:

- ÁÐUR EN SMÍÐI HEFST SKAL SANNREYNA ÖLL MÁL OG KÓTA Á BYGGINGARSTAD.
- SAMLESA SKAL ÖLL MÁL OG ÚTSETNINGAR Á ARKITEKTATEIKNINGUM VID NÚVERANDI BYGGINGAR.
- SJÁ GATAPLAN FYRIR ÚTÖK Í STEYPU.

ALMENNAR SKÝRINGAR:


ÖLL MÁL ERU Í mm OG ALLIR KÓTAR ERU Í m.

Arntun Samræmingarhönnuðar 02256-7577

TILVÍSANIR:

ALMENNAR SKÝRINGAR	B-A-01
SNID OG DEILI	B-SD-01-06
MÁLSETNINGAR PLATA	B-SD-07-08
HLIDARMYNDIR	B-H-01-02
TEIKNINGAR ARKITEKTA	
TEIKNINGAR LAGNAHÖNNUNDA	
TEIKNINGAR RAFMAGNSHÖNNUNDA	

BR. DAGS. BREYTING REKNI. TEKNI.

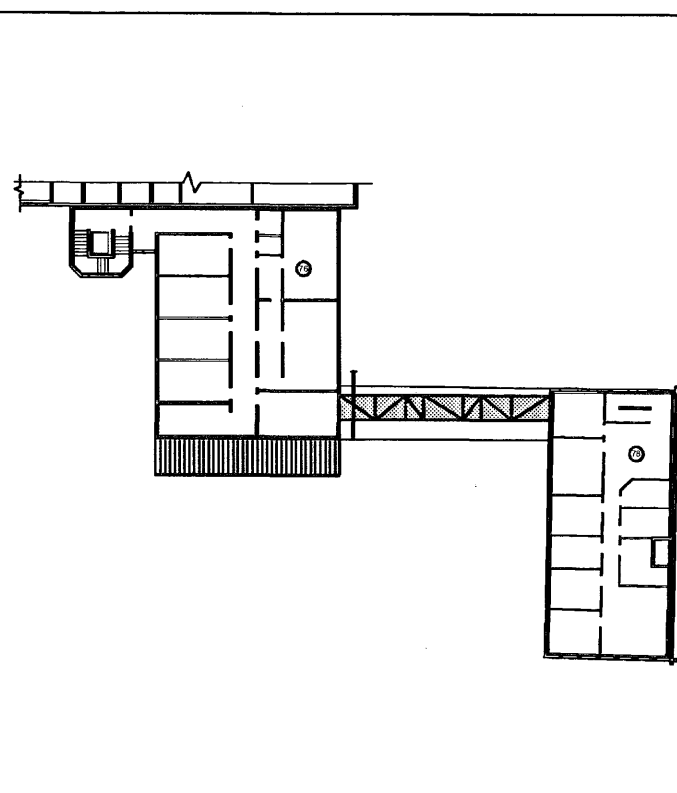

VSÓ RÁÐGJÖF

BORGARTYRN 22, 106 REYKJAVÍK, Sími 560-2000, Símafaxi 560-4010, Netfangi vs@vs.is

REYKJAVÍKURVEGUR 76-78, HAFNARFJ. ACTAVIS - TENGIBRÚ

BURÐARVIRKI	HANNADEIKN	BK/AG
SNID OG DEILI	YFIRFARIR	
	SAMBYRKT	
	KT.	25/07/2006
KVARNI 1:20	REYKJAVÍK	25.01.2006
VERNR.	TEKNI. NR.	

05285 B-SD-06