



ATH
MÁLSETNINGAR OG KÓTAR:

- ÁÐUR EN SMÍÐI HEFST SKAL SANNREYNA ÖLL MÁL OG KÓTA Á BYGGINGARSTAD.
- SAMLESA SKAL ÖLL MÁL OG ÚTSETNINGAR Á ARKITEKTATEIKNINGUM VIÐ NÚVERANDI BYGGINGAR.
- SJÁ GATAPLAN FYRIR ÚTÓK Í STEYPU.

ALMENNAR SKÝRINGAR:
ÖLL MÁL ERU Í MM OG ALLIR KÓTAR ERU Í M.

Jón Þorgerður 02/216-7779
TILVÍSANIR:

ALMENNAR SKÝRINGAR	B-A-01
SNID OG DEILI	B-SD-01-06
MÁLSETNINGAR PLATA	B-SD-07-08
HLIDARMYNDIR	B-H-01-02
TEIKNINGAR ARKITEKTA	
TEIKNINGAR LAGNAHÖNNUDA	
TEIKNINGAR RAFMAGNSHÖNNUDA	

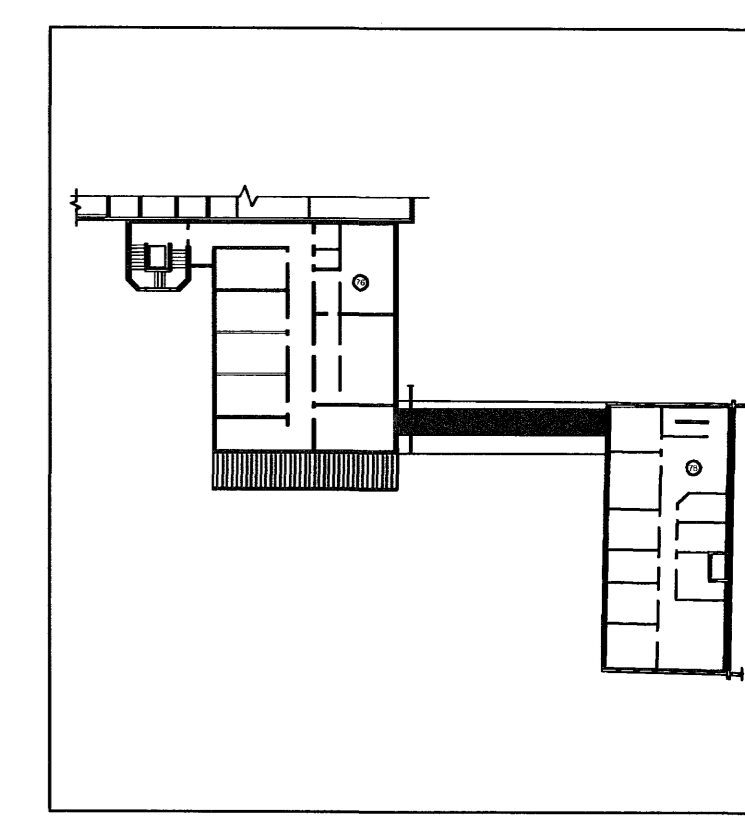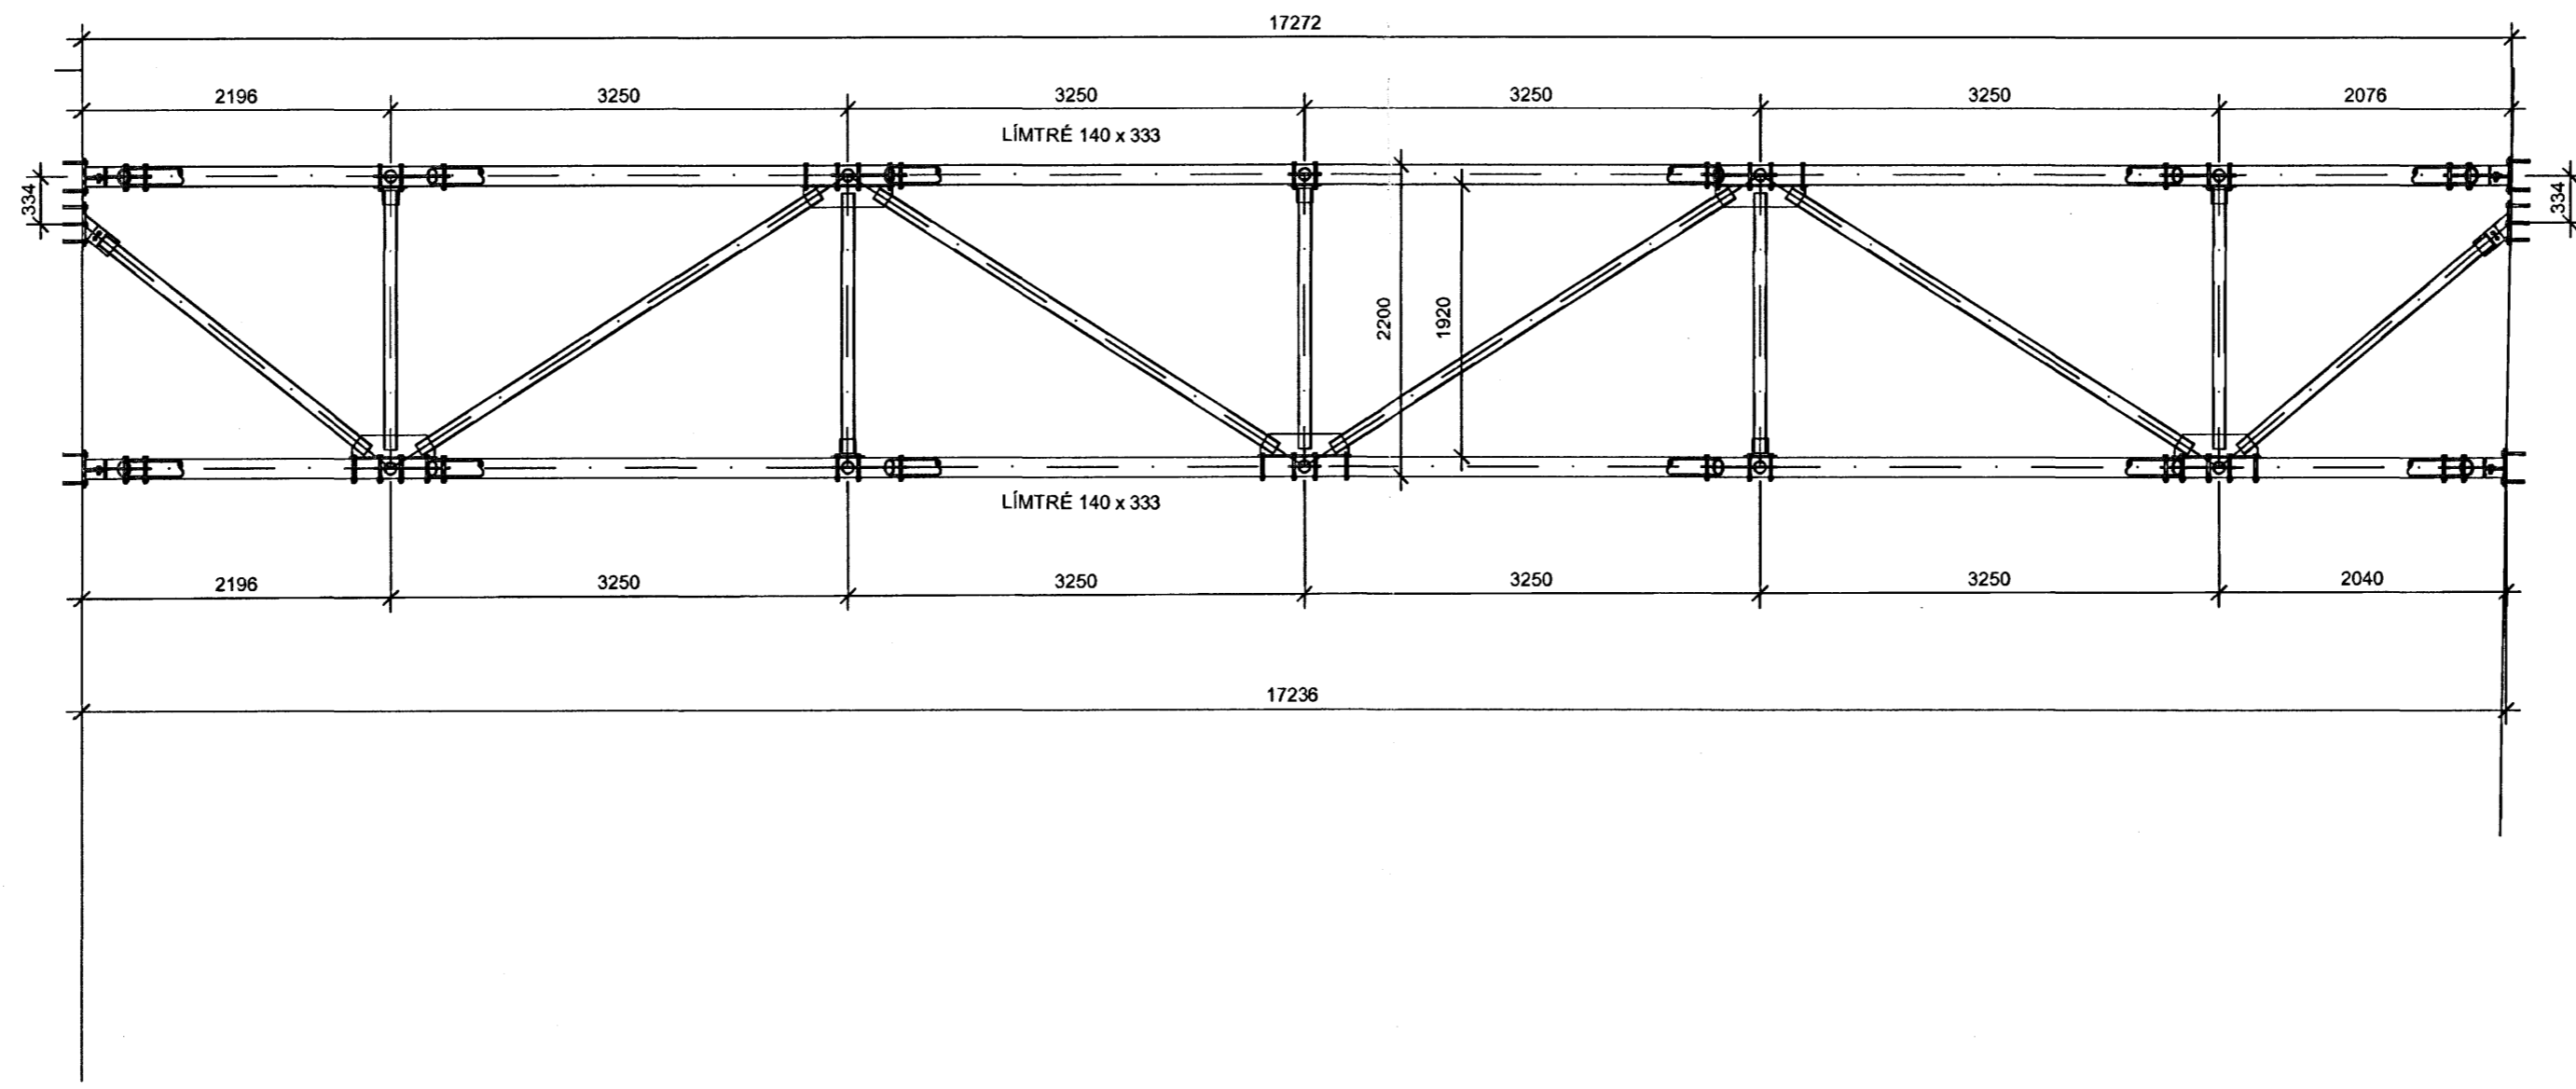

VSÓ RÁÐGJÖF
REYKJAVÍKURVEGUR 76-78, HAFNARFJ.
ACTAVIS - TENGIBRÚ

05. JAN 2006

BURÐARVIRKI GRUNNMYND	HANNAÐ/TEKIN YFIRFARIÐ SAMÞYKKT KT.	EMGAG 25.01.2006
--------------------------	--	---------------------

KVAÐI 1:50
VERUR 05285
TEKIN NR. RETKJAVÍK
B-G1-01