
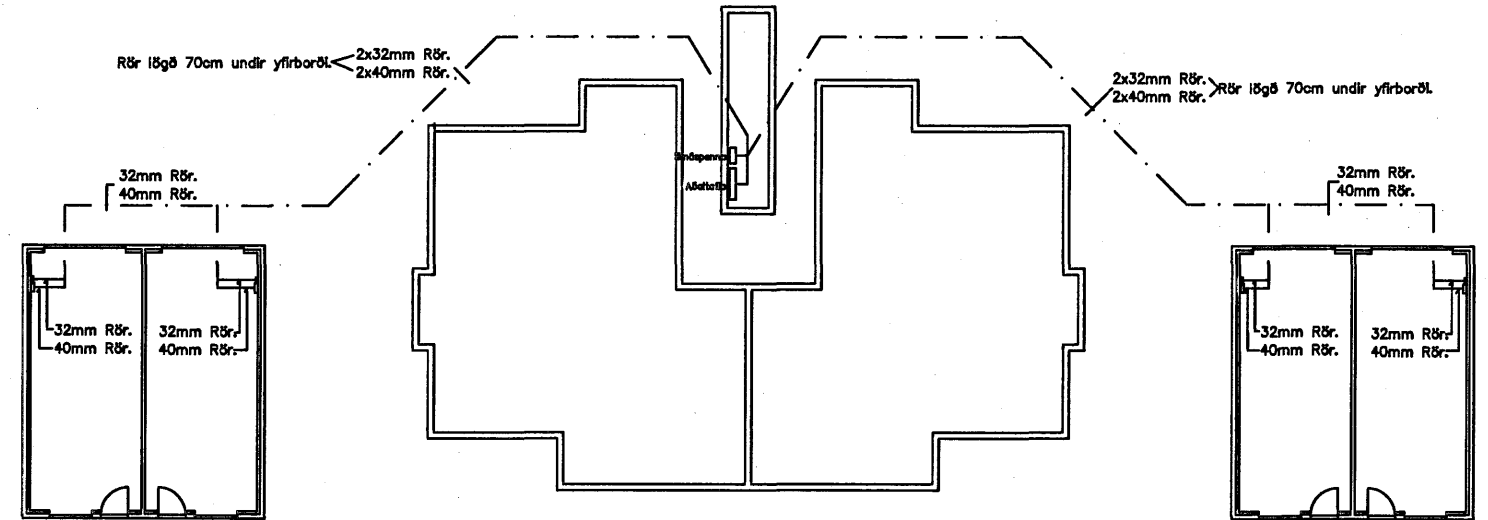


# Aðaltafla

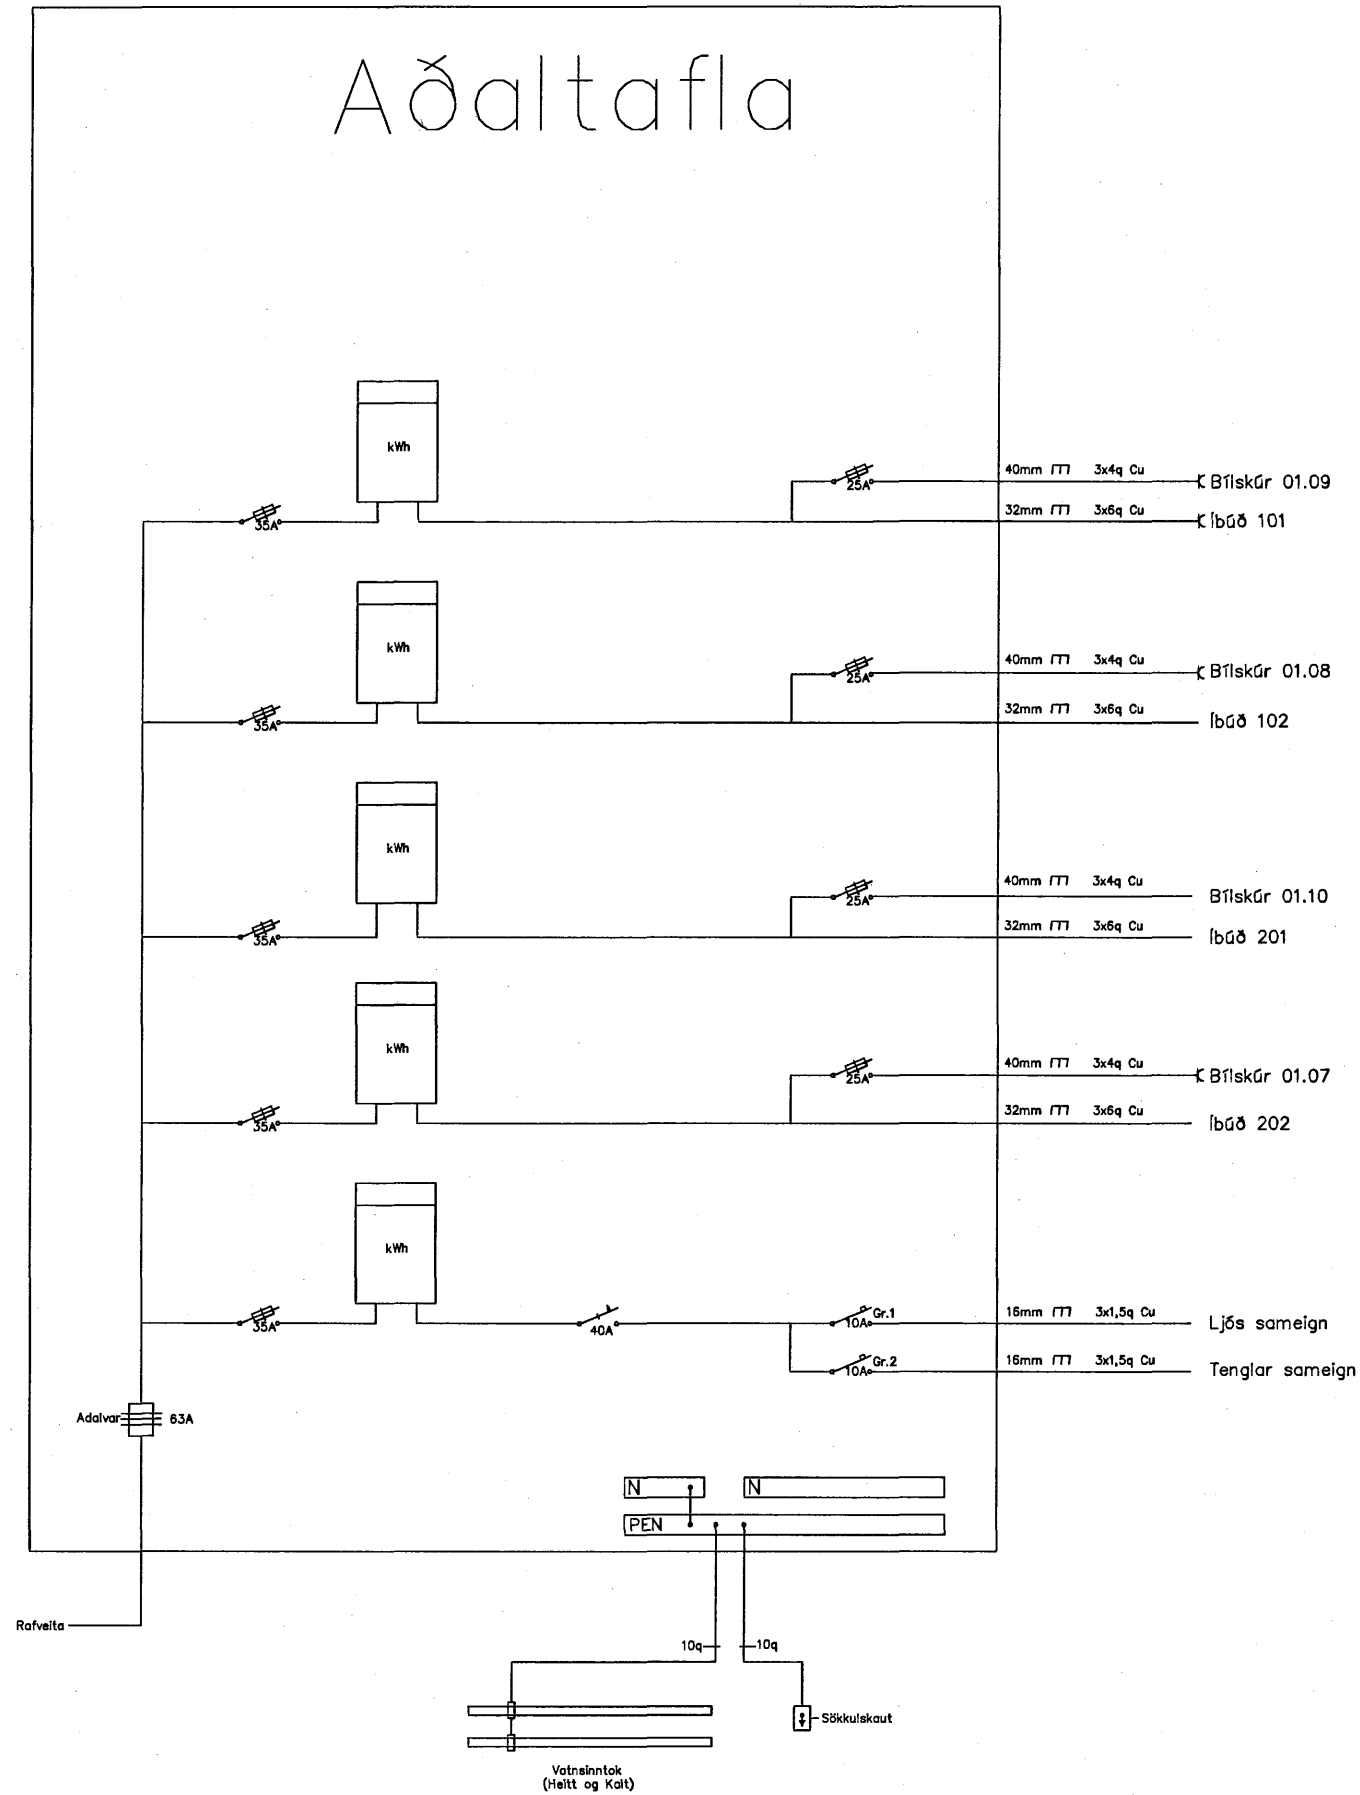

*Samþykkt. Sveinn Þorgeirsson*

Númer tekn. 2	Holtabyggð1	Aðaltafla og Afstöðumynd BÍLSKÚRA
Dags.	Rafþjónustan ehf. Klapparbergi 17 - 111RVK kt.460280-0449	
Kvarði. 1:250	Símar. 557-3722 GSM 693-3440 FAX 587-4422	
Blað 2 af 2	Teiknað af JGJ	Hannað af LAJ
	<i>Samþykkt</i> 260949/17219	