
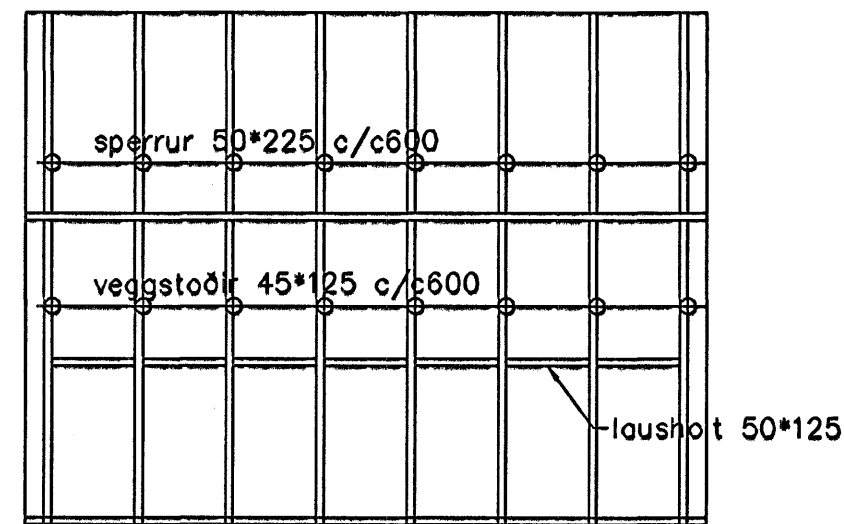


Gaflásýnd 1/100

Stoðir 50x125 c/c 600
Topreim 50x125
Fótreim 50x125 þrýstfúavarin
Vegggrind klæðist með furukrossvið 12 mm

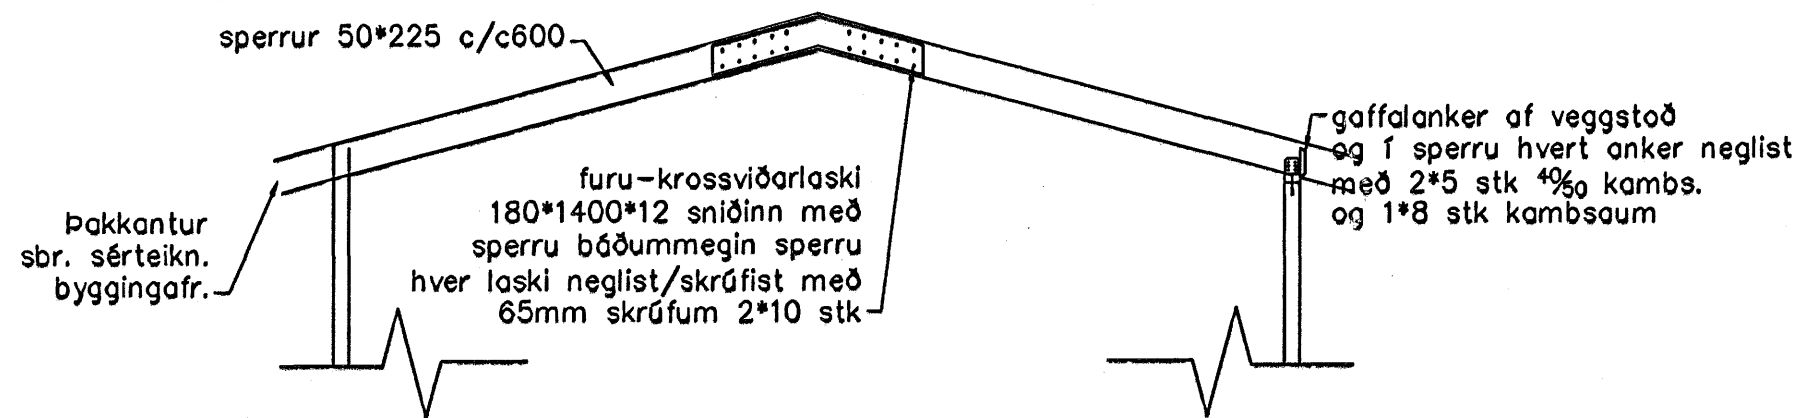

fótstykki 50*125 skrúfuð ofaní límtré
með 1% afrönskum skrúfum
gegnum festivinkla

Hliðarásýnd

Byggingafræðingur
Alfreð Þorgeirsson
05 APR. 2006
VPS

Br.	Dags.	Eðli breytinga	Sign
<p>Stapahraun 11 Hafnarfirði</p> <p>þakhluti yfir kaffisíló</p>			
MKV. 1:20 1:50			
DAGS. APRÍL. 2006			
VERK NR.			
TEIKN. NR. 1-01			
HANNAÐ SIG. ÞORLEIFSS. KT. 241148-3009			
TEIKNAD sig			
YFIRFARIÐ			
<p>TÆKNIÞJÓNUSTA SIGURDAR ÞORLEIFSSONAR ehf STRANDGÖTU 11 220 HAFNARFIRÐI Sími 555-4255 FAX 565-2875 E-mail taekniþjonusta@islandia.is</p>			