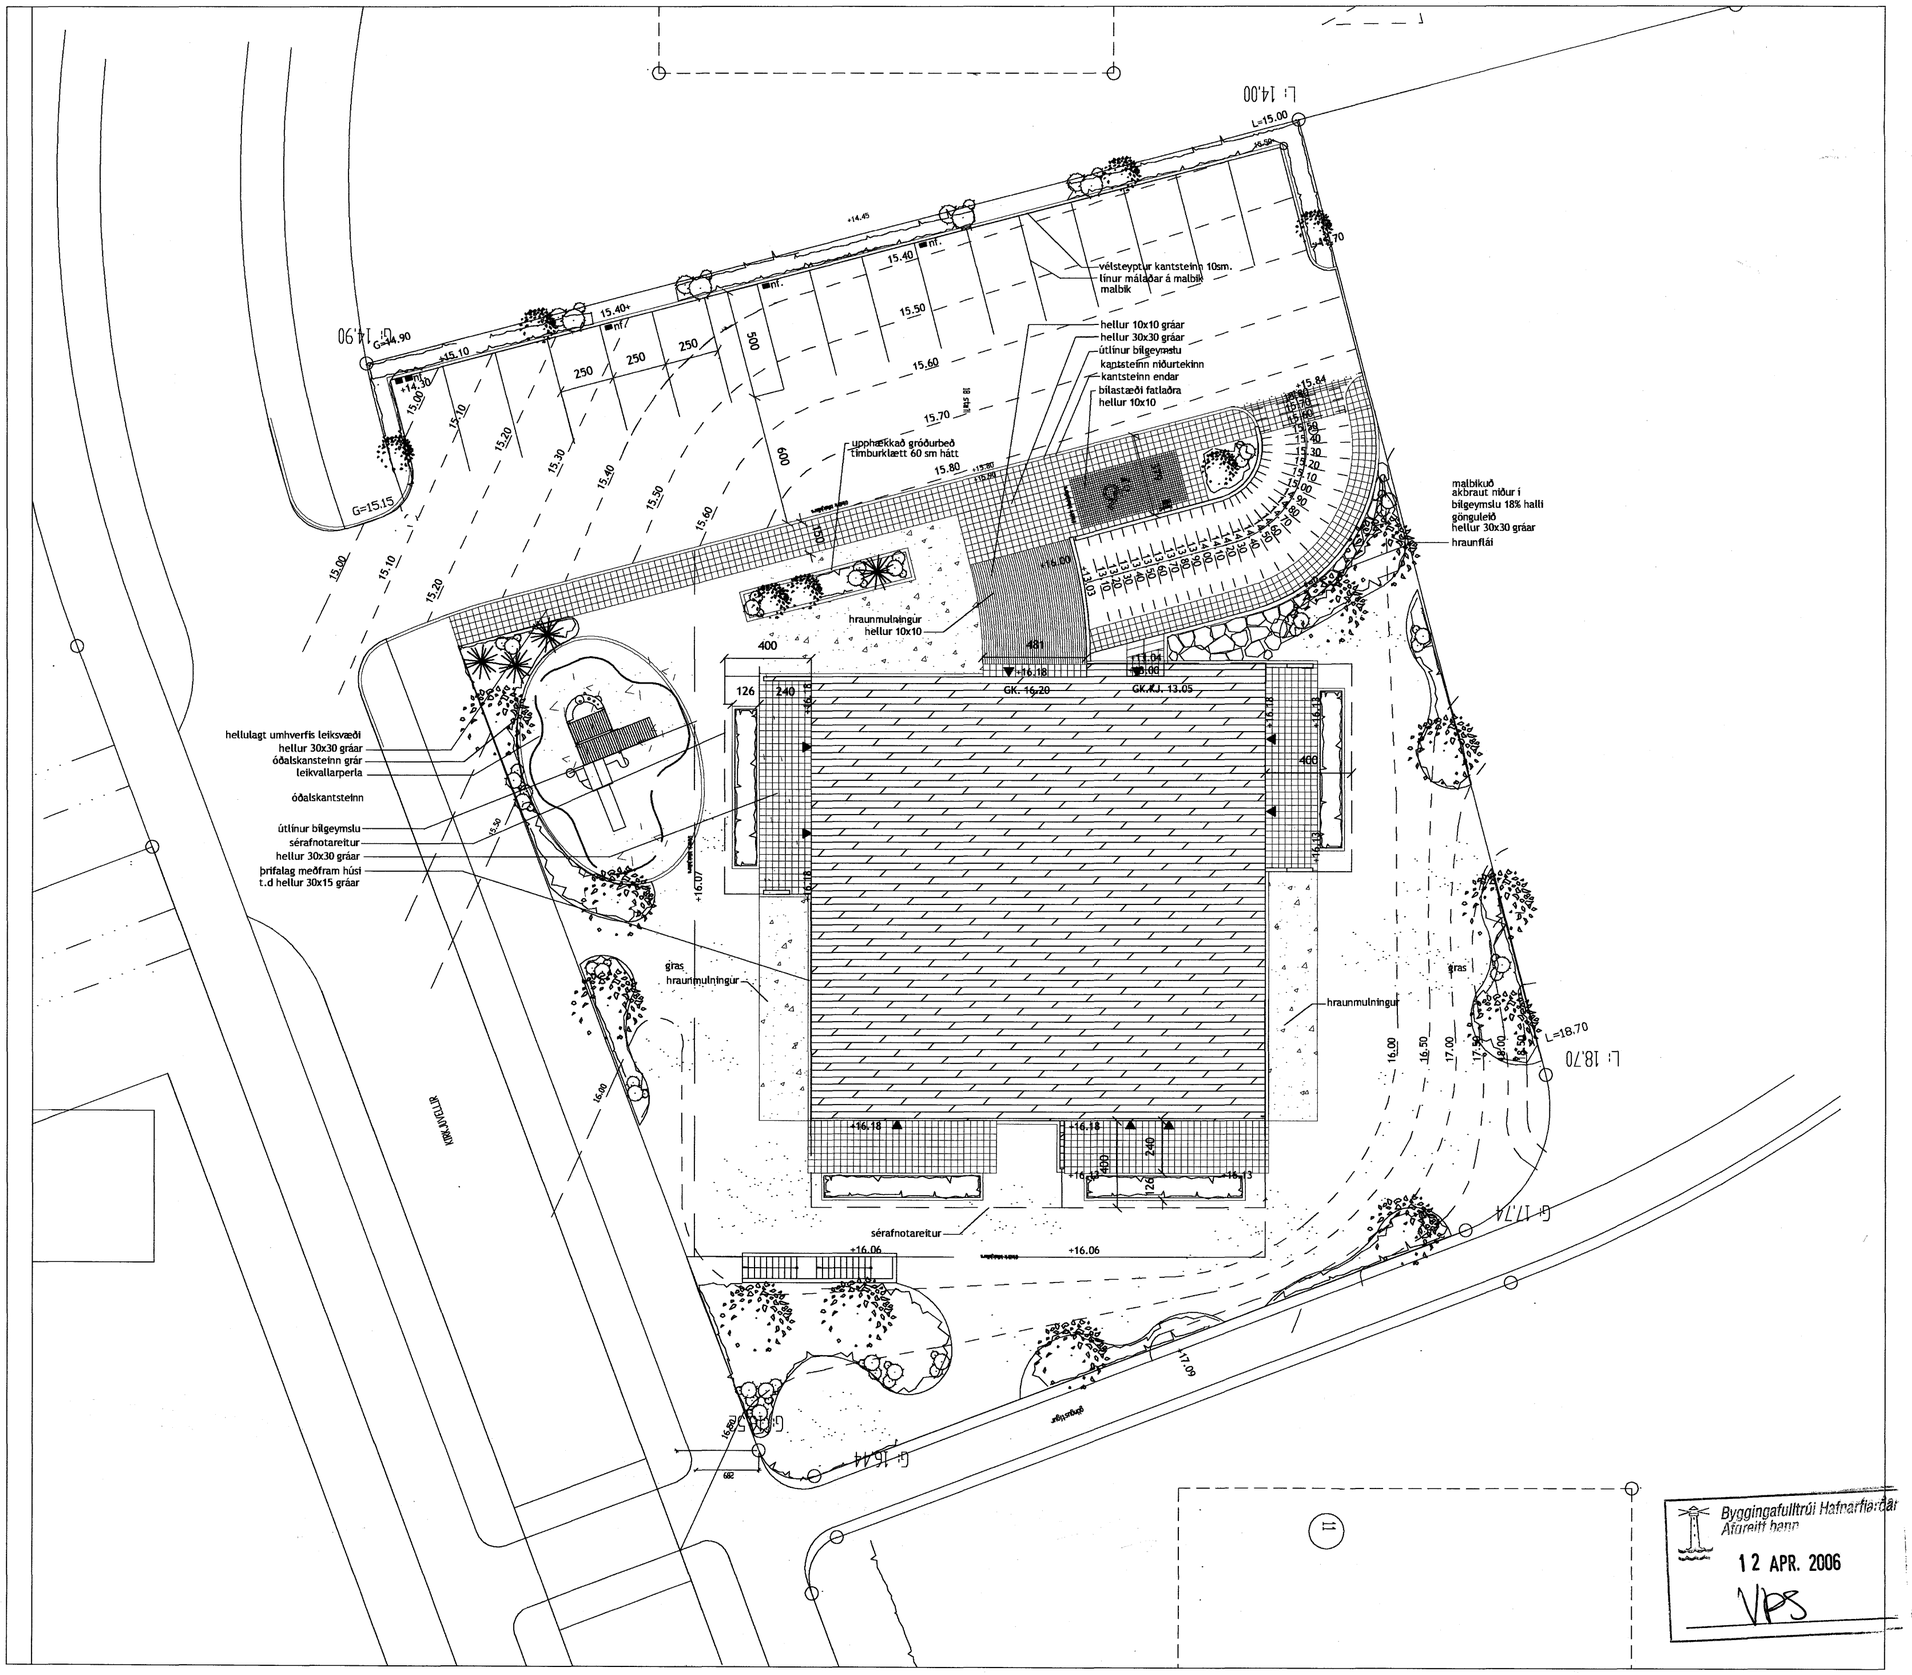

Táknskýringar:

- Nýjar hæðarlínur 10sm.
- Sérafnotareitur
- Limgerði h. 1.50m
- Tré h. 2-5m.
- Runnar h. 0.3 - 2.0m.
- hellur 30x30
- hellur 10x10 gráar

Verk:

KIRKJUVELLIR 9
Hafnarfirði

Teikning:

GRUNNMYND-
LÓÐARSKIPULAG

Verkkaupi:

Breytingar:

Hannað: IRG | Mkv: 1:200

Teiknað: IRG | Dags: 03.04.06

TEIKN. NR: **01**

forma ehf.
landslagsarkitektúr og skipulag
Björk Guðmundsdóttir landslagsarkitekt FÍLA
Inga Rut Gylfadóttir landslagsarkitekt FÍLA
ingarut@forma.is bjork@forma.is
Klappastig 25 - 27 101 Reykjavík
s. 587 5020 www.forma.is kt. 590804-2660

V:\HONNUN\FJOLBYLI\Kirkjuvellir 9 - Gunn\t\hönnun3a.dwg