




GRUNNMYND  
1: 50

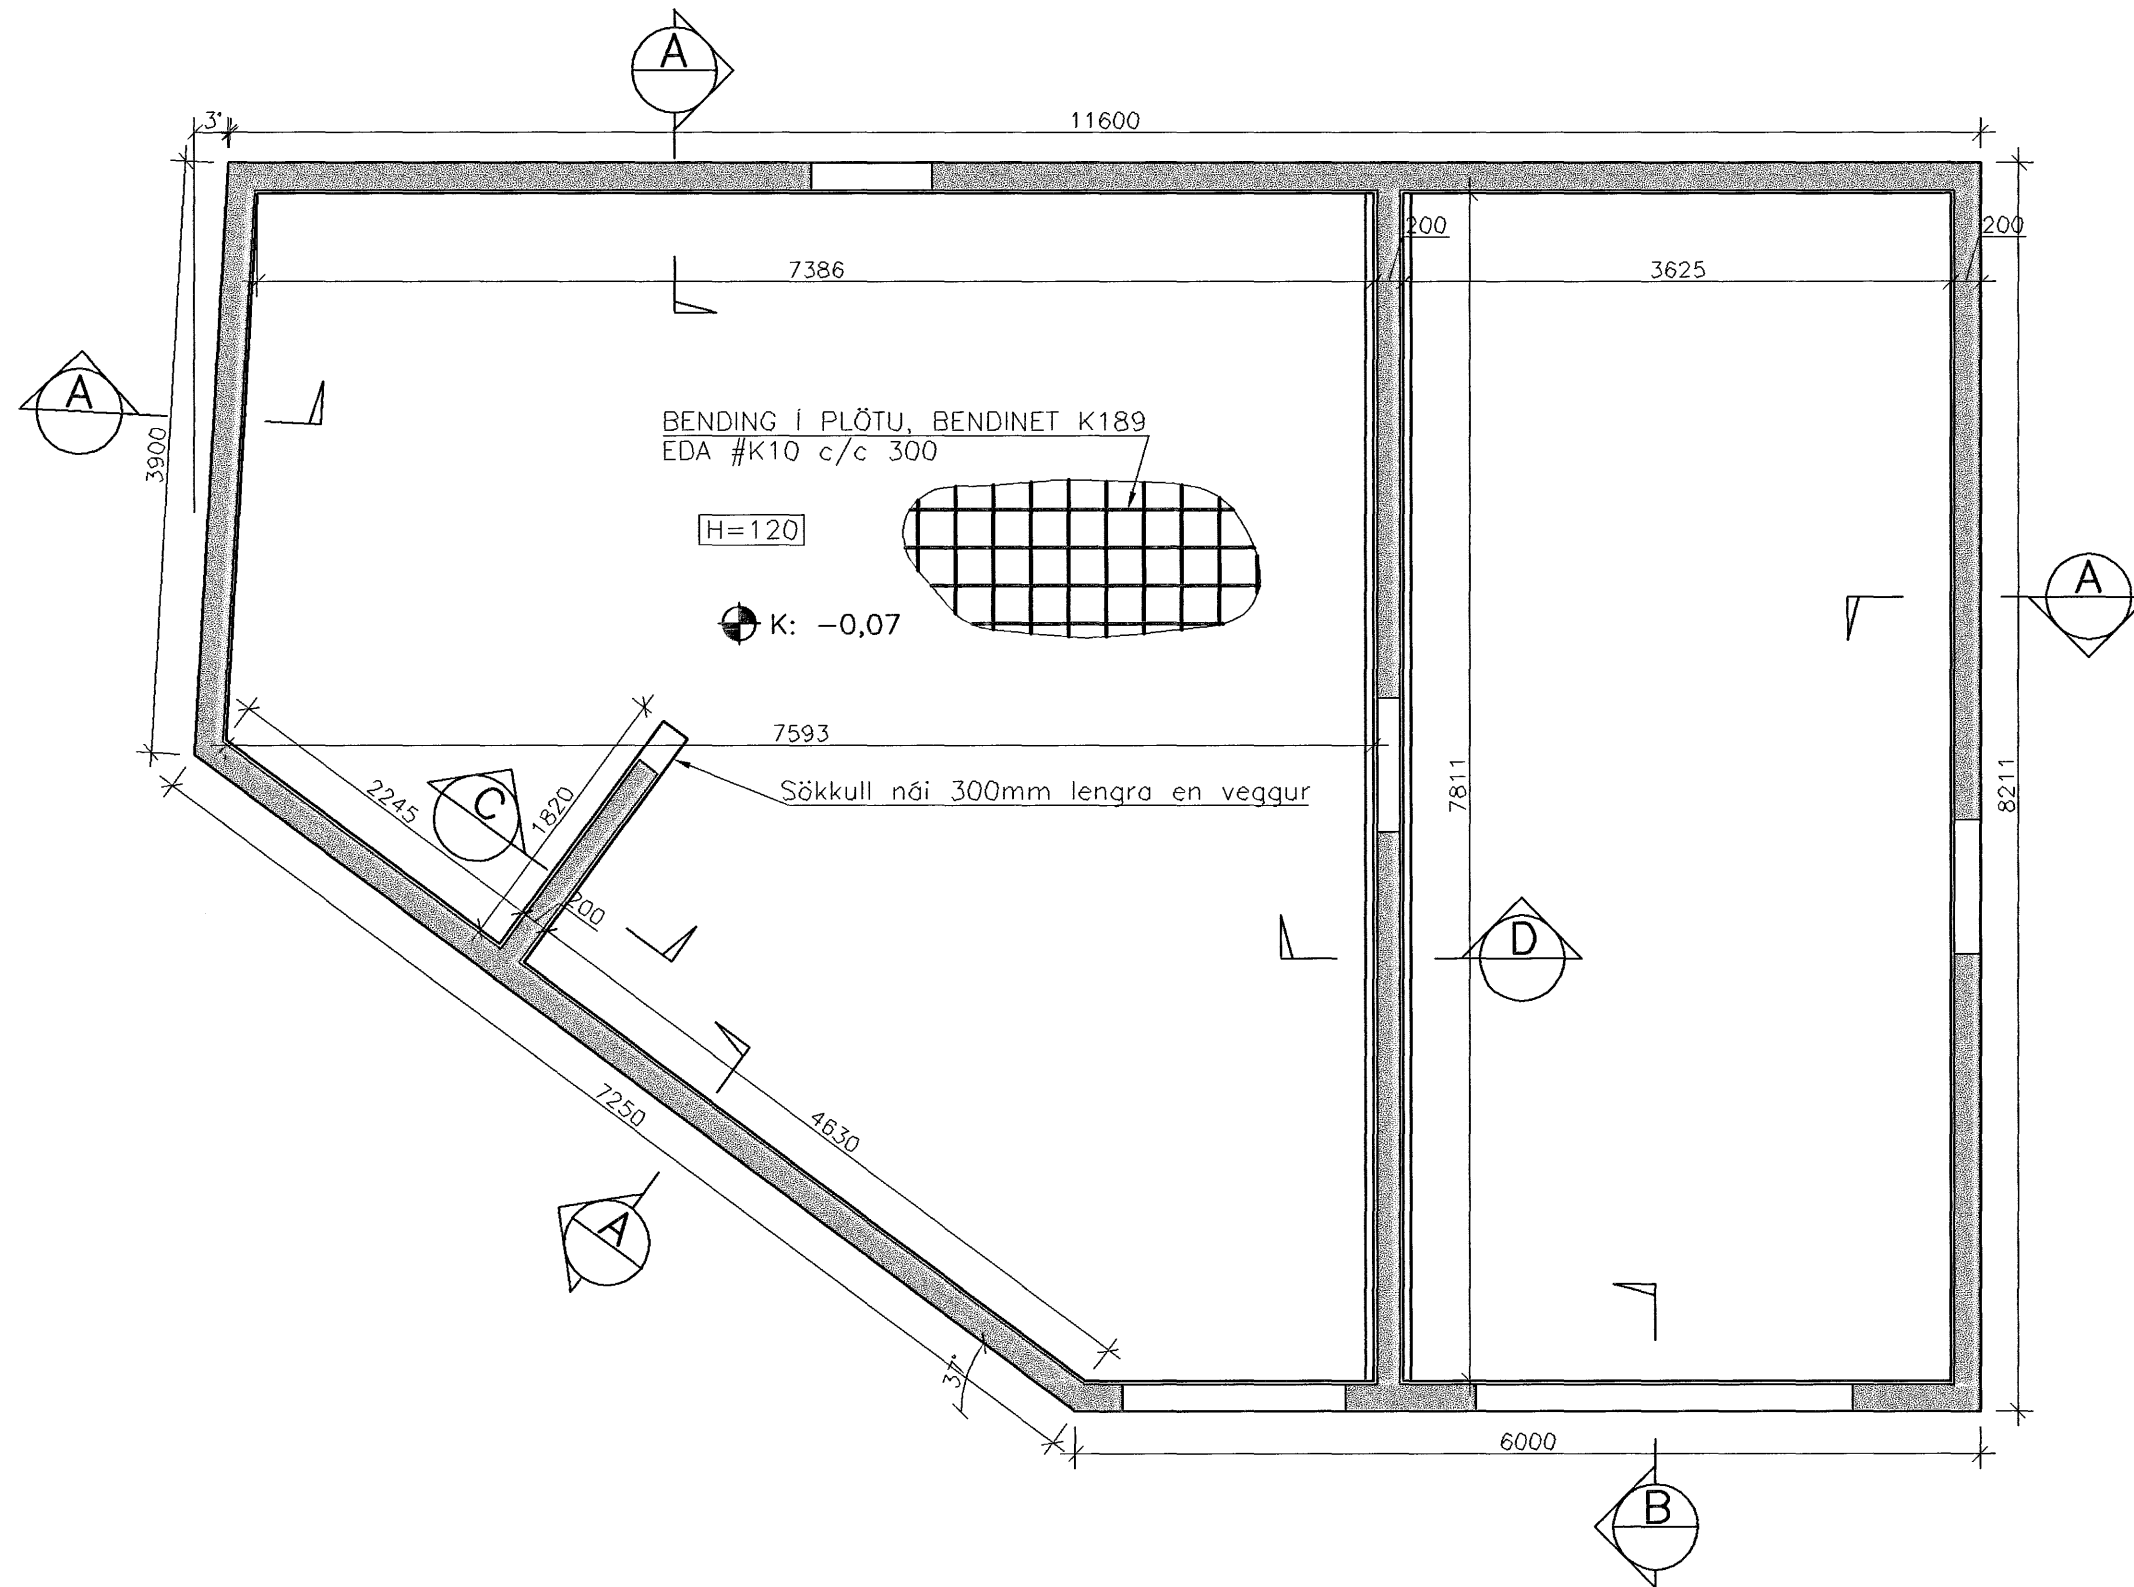


DEILI A  
1:20

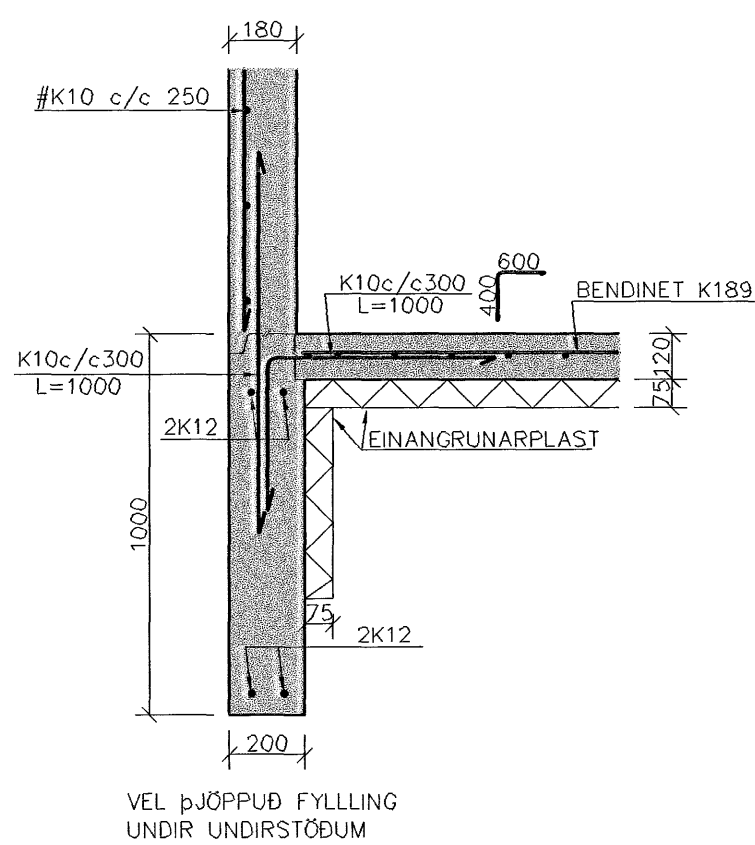


DEILI B  
1:20

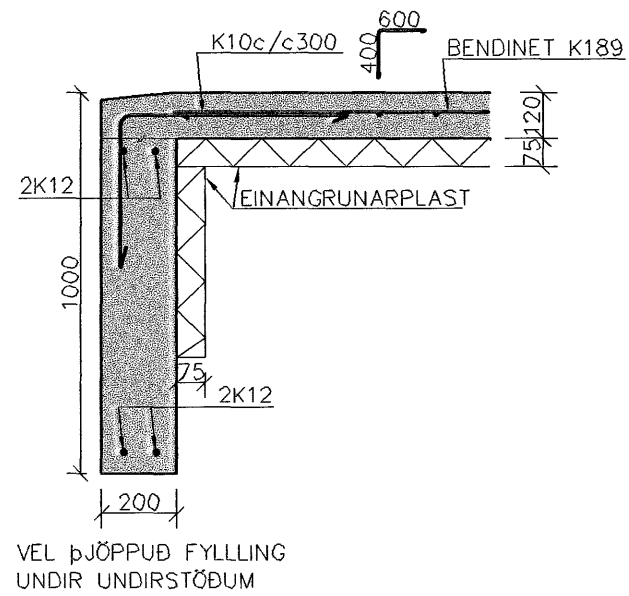

DEILI C  
1:20

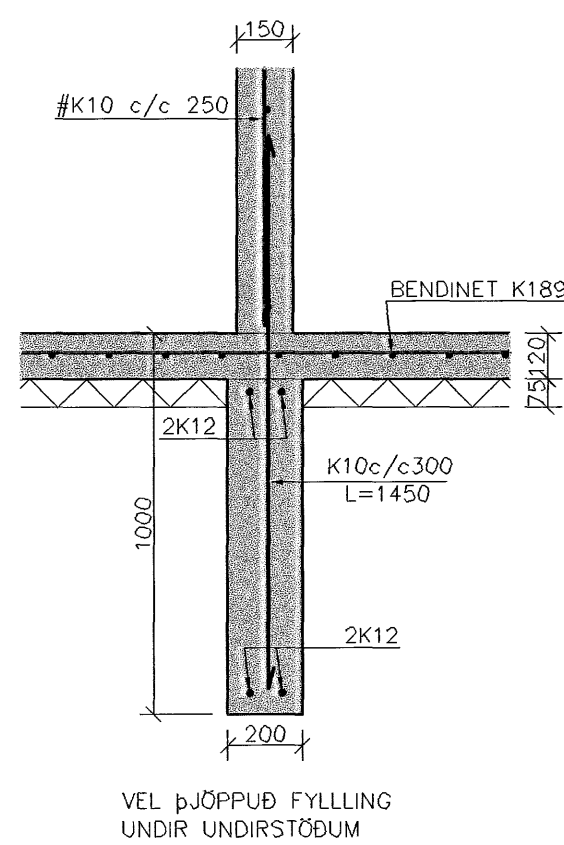

DEILI D  
1:20

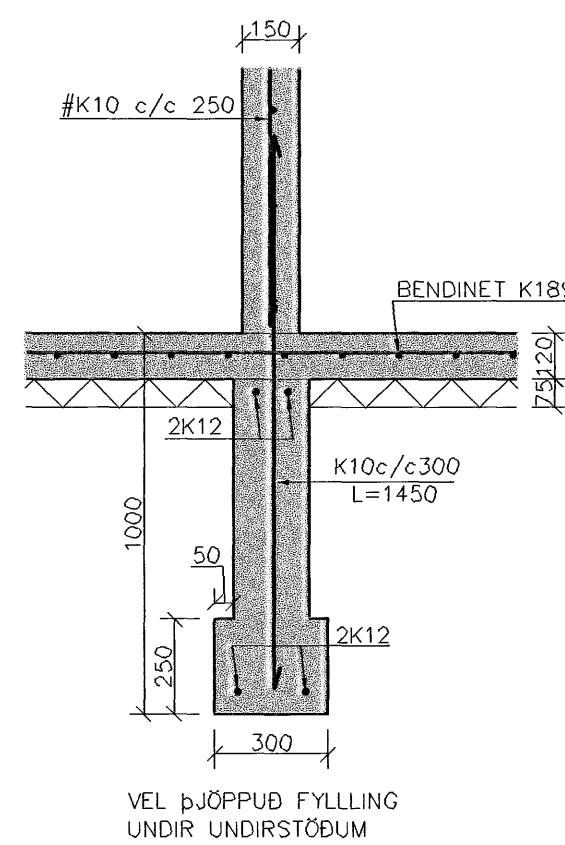

Byggingafulltrúi Heimartíðo  
Aðalreit barn  
12 APR. 2006  
VPS

Atli Jón Þóraldsson 3/4/06

Nr.	Dags.	Breyting	Af
<p>MÆLINGAR OG RÁÐGJÖF EHF Dalbrún 10, 701 Egilsstaðir Sími: 471-2620, Netfang: mor@simnet.is</p>			
<p><b>KIRKJUVEGUR 2 HAFNARFIRÐI</b></p>			
<p>BURÐARÞOL UNDIRSTÖÐUR GRUNNMYND OG SNIÐ</p>			
Teikn. BG/SG	Hönnuður aðaluppð.		
Dags: 25/01/06	Mkv: 1:20/50	Nr. B01	
Samb. <i>SG</i>	Stefán Guðmundsson KT.301171-4989		