
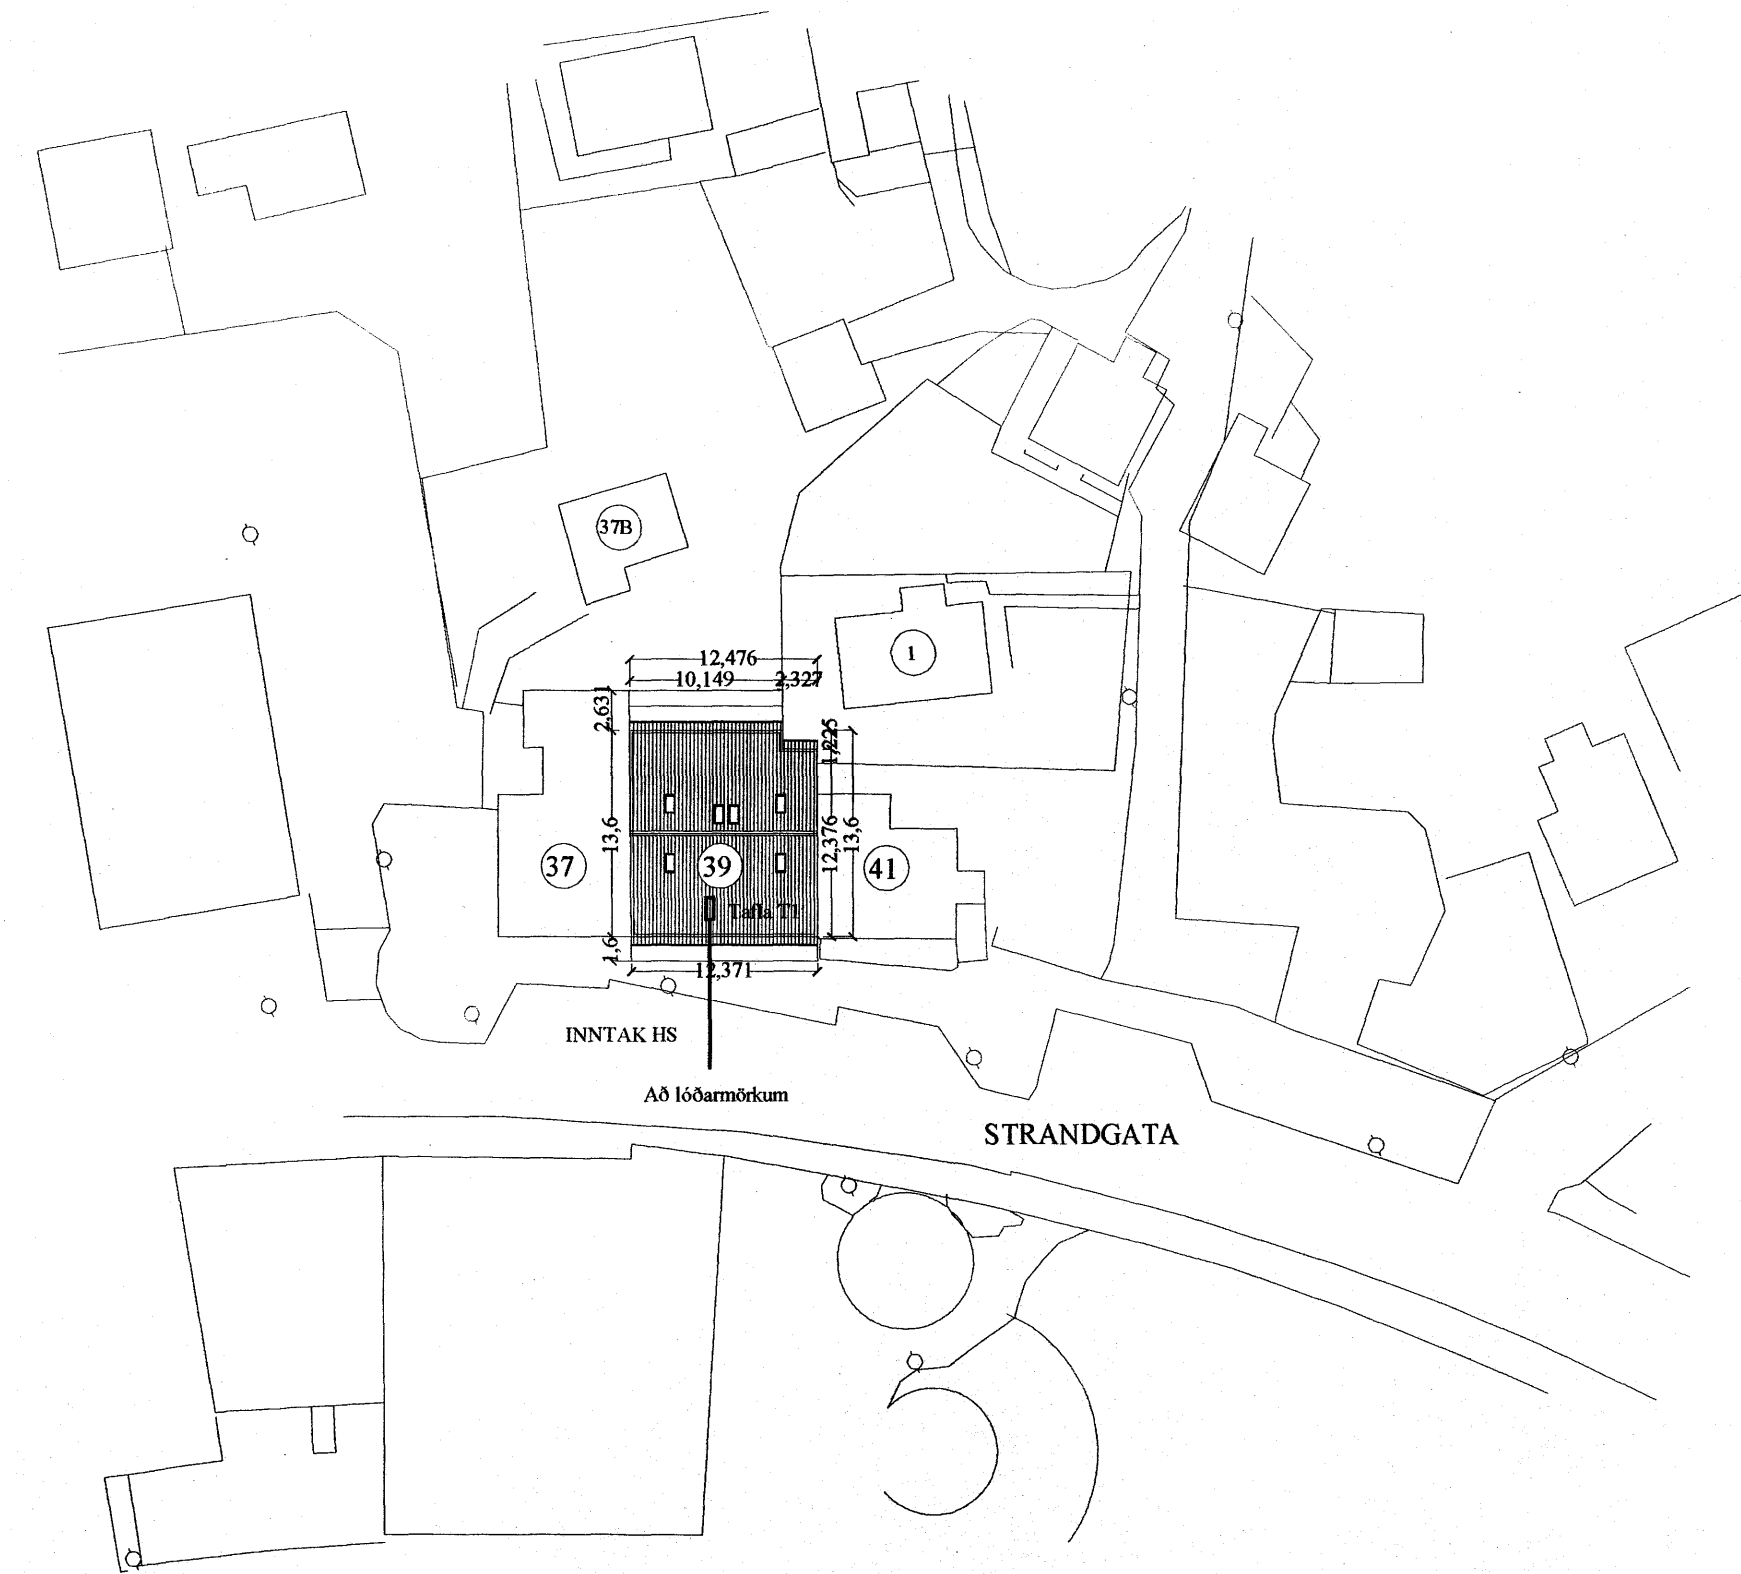


Að Lóðarmörkum

SNIÐ Í INNTAK M 1:100

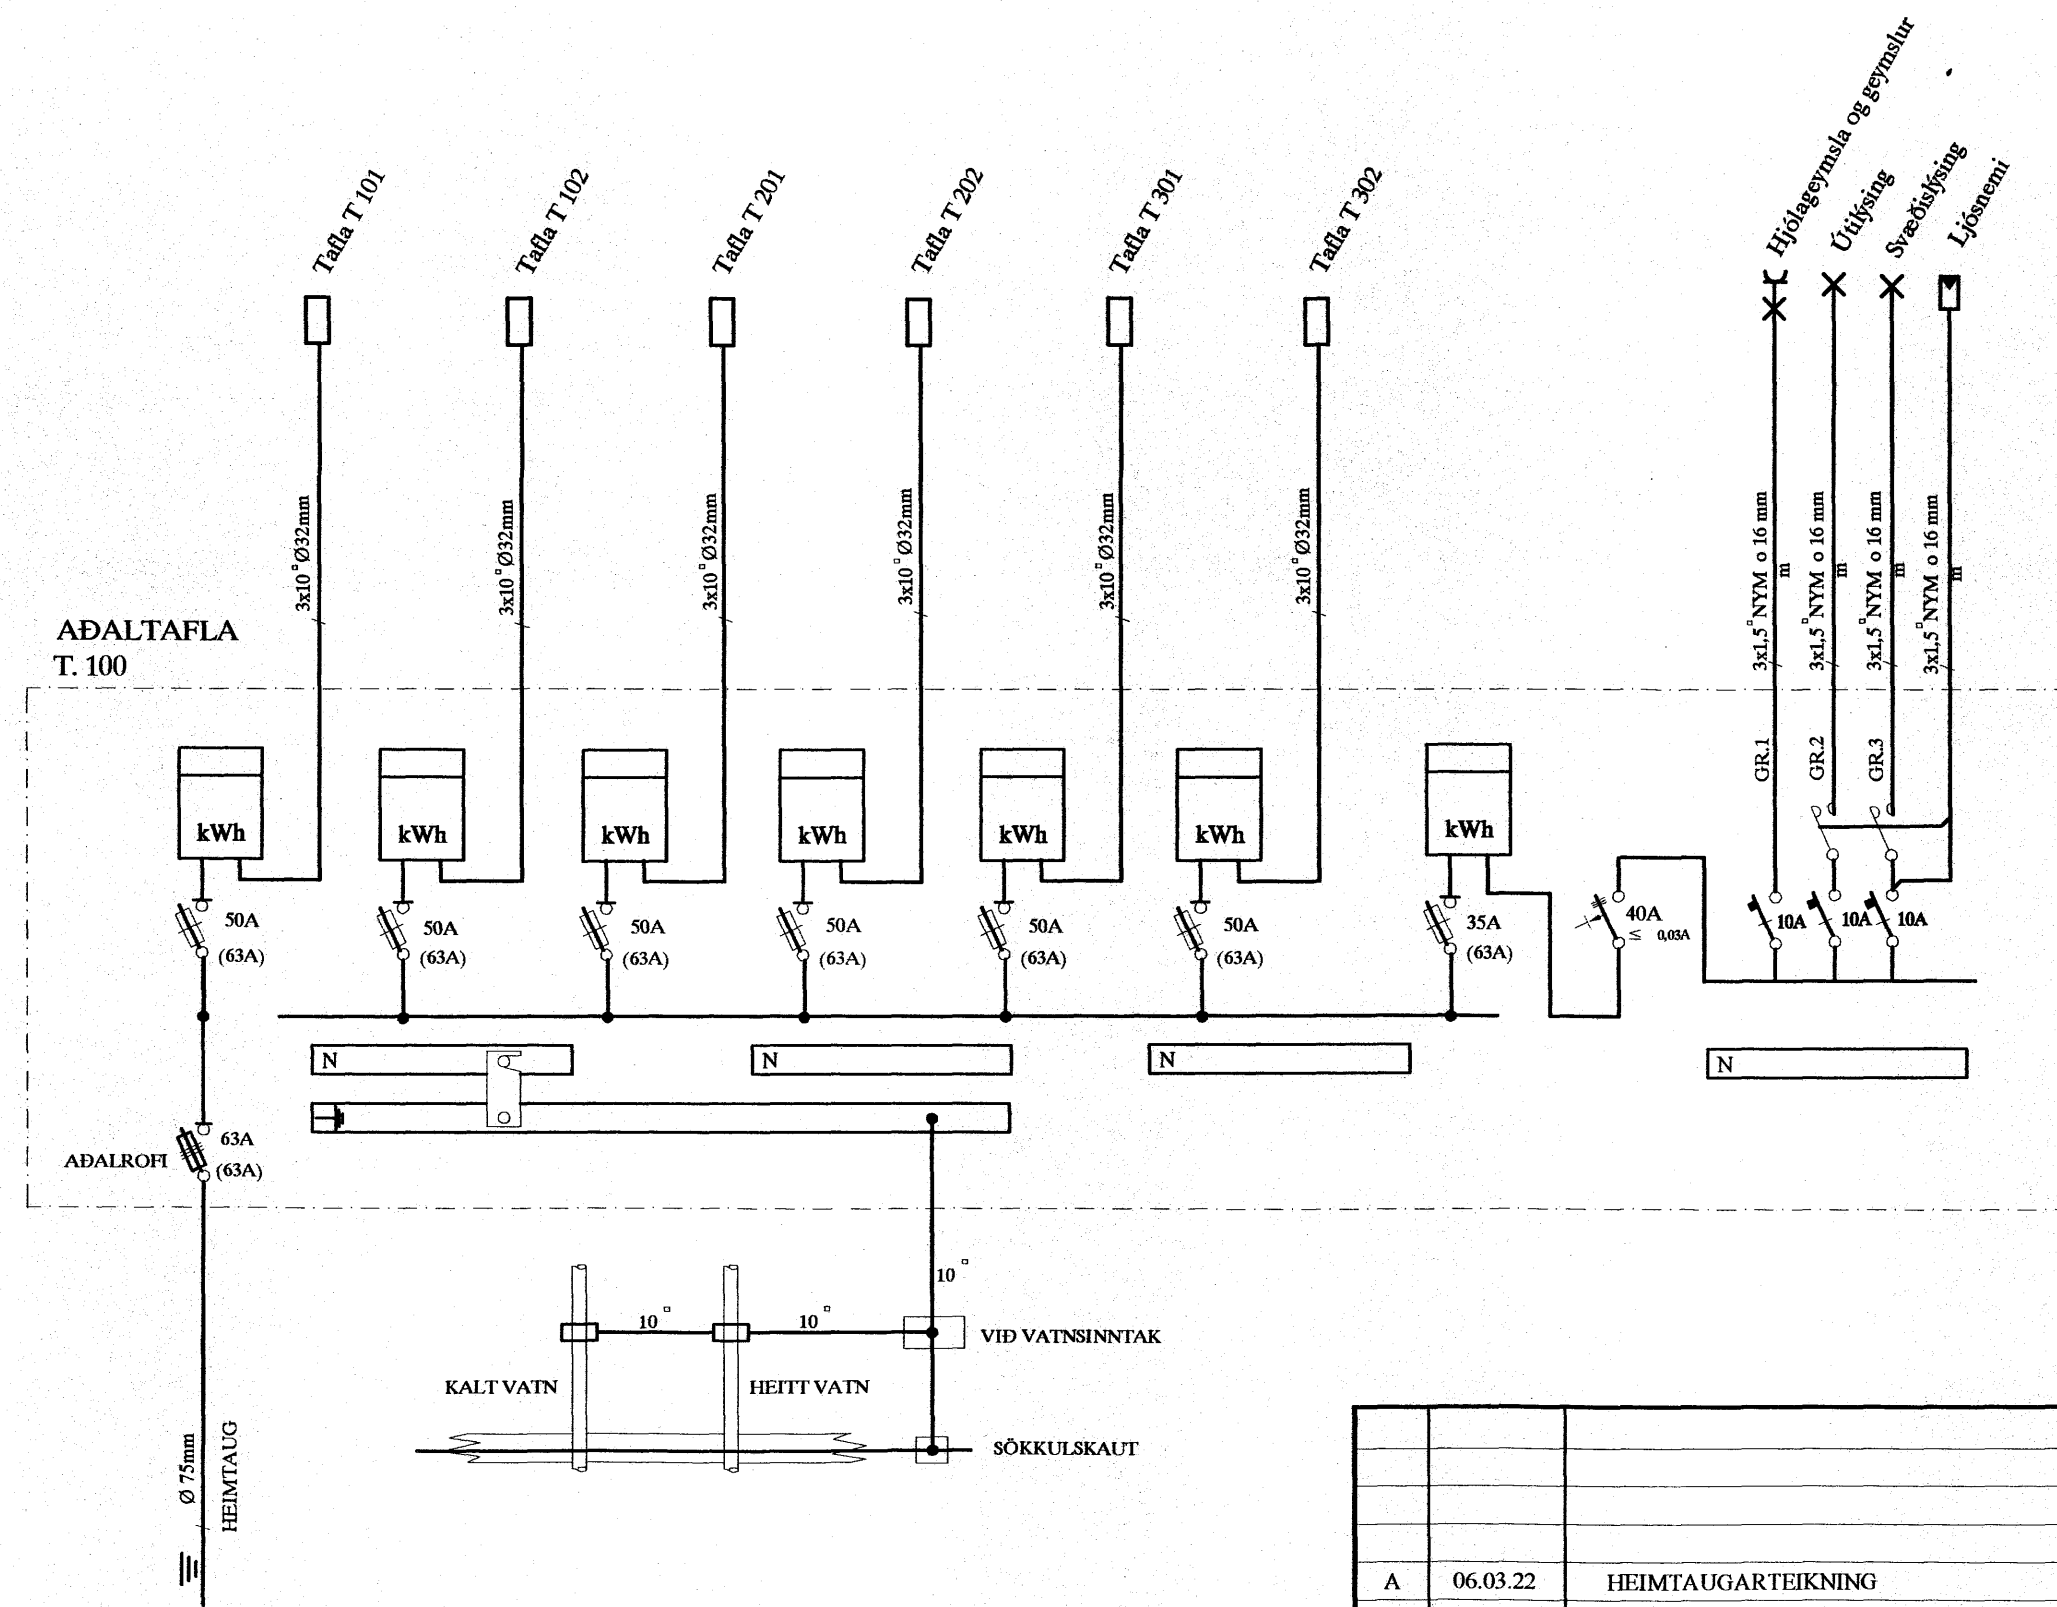

AFSTÖÐUMYND M. 1:500

Byggingafultrúi Hafnarfirðar  
 Afuratið herra  
 19 APR. 2006  
 VPS

SKÝRINGAR

LAGNIR ERU HULDAR 16mm PLASTPÍPUR OG TAUGAR 3x1,5.  
 HÆÐ Á ROFUM SÉ 105 sm.  
 TENGLAR VÍÐ ROFA SÉU Í SÖMU HÆÐ OG ROFAR.  
 HÆÐ Á TENGLUM SÉ 20sm.  
 HÆÐ Á VEGGLJÓSUM YFIR VÖSKUM SÉ 210sm.  
 MÁLSTRAUMUR ROFA SÉ 10A, EN TENGLA 16A.

L = SJÓNVARP, F = BÆJARSÍMI, T = HITANEMAR F. GÓLFHITA H=160sm  
 H = HÁTALARADÓSIR H=20sm, DS = DYRASÍMI H=130sm  
 [R] REYKSKYNJARI jónískur  
 [R] REYKSKYNJARI optískur  
 [O] HREYFISKYNJARI ÞJÓFAVARNAKERFIS H=V/LOFT

NEMA ANNARS SÉ GETIÐ

STRANDGATA 39 HAFNARFIRÐI				MKV. 1:50	
AFSTAÐA, SNIÐ OG EINL.MYND				TEK.NR. 1	
				SÍÐASTA TNR.	
A	06.03.22	HEIMTAUGARTEIKNING	B.P.T.	T.S.	220146-2439
ÚTG.	DAGS.		TEIKN.	HANNAÐ	KENNTALA
TERA S/F			RAFMAGNSVERKFRÆÐISTOFA		
			EDMUND BELLERSEN RAÞMAGNS/DRNFR. SÍMI 5687385		
			TRAUSTI SVEINBJÖRNSSON RAÞMAGNS/DRNFR. SÍMI 5687390		
				TNR. 1 AF 2	
				GEYMSLUN. A	