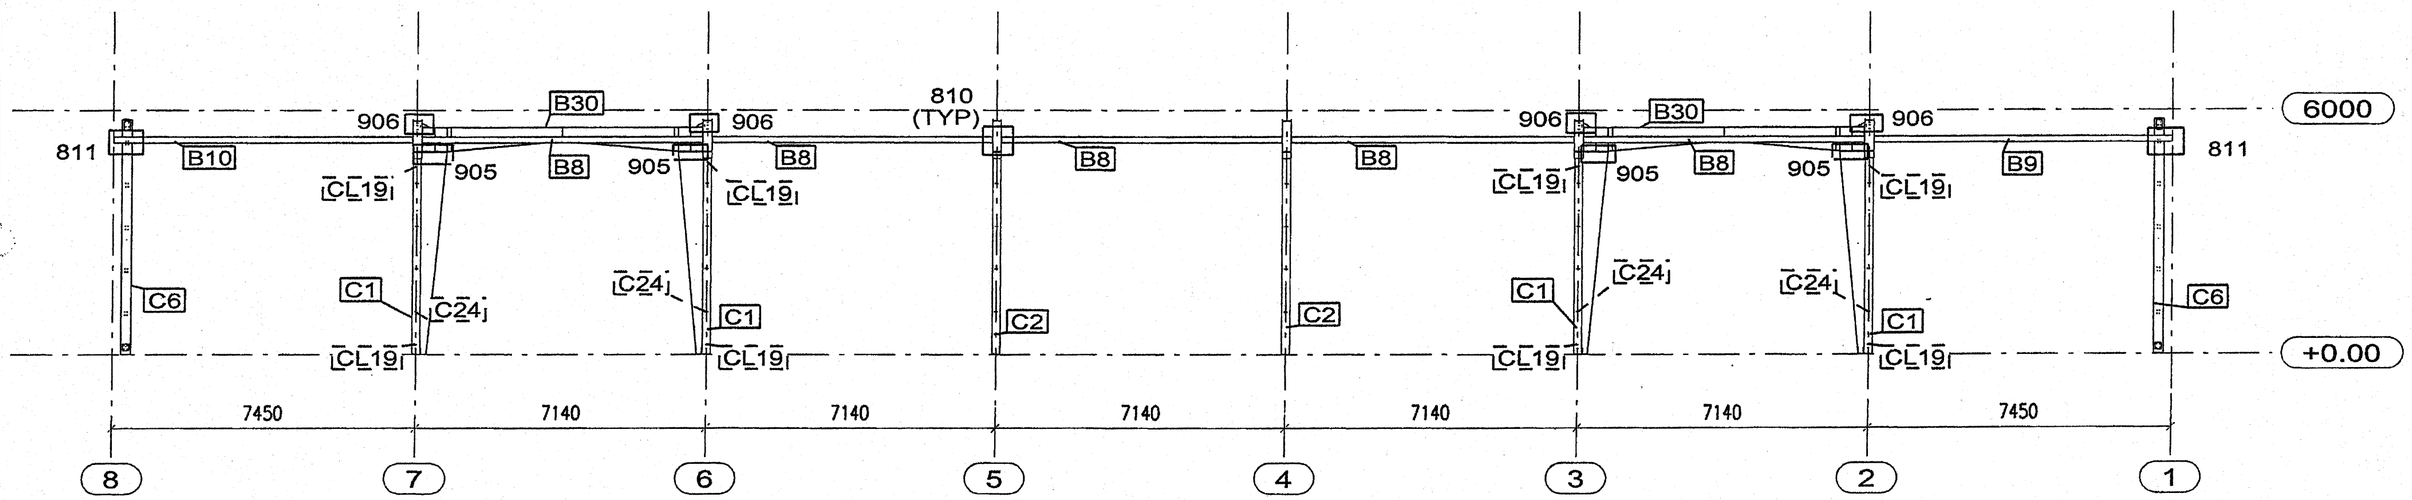

NOTE :

STITCH PORTAL BRACE TO MAIN FRAME COLUMN WITH M20 x 50 BOLTS 8.8 DIN 933.

USE BACKING PLATE (CL 19) AND M20 x 60 BOLTS TO UPPER & LOWER CONNECTIONS.

ALL BOLTS HAVE A NUT (DIN 934)

AND 1 WASHER (DIN 125).

YOU CAN USE SHIM PLATES FOR BASE:

2 mm 479292
3 mm 479293
5 mm 479294

VEKTOR
Hönnun og ráðgjöf ehf.
Kt. 700896-2929

Byggingafulltrúi Hafnarfjarðar
Afgreitt þann
10 MAY 2006
VDS.

NO.	REVISION			DATE	SIGNATURE
Lindab® Building Systems H-4400 NYÍREGYHÁZA DERKOVITS ÚT 119. TEL.: +36 42 501 310 FAX.: +36 42 312 029	ORDER NAME STEINHELLA 5 HAFNARFJORDUR	DRAWING TITLE GL - A & DL - G	SCALE 1:150 1:150	DATE 27.04.2005	MADE BY L.H. CHECKED BY
			ORDER No. 2961.1	DRAWING No. 106	REV.