

SKÝRINGAR

ALMENNT

STAÐLAR

ÖLL VINNA OG UMBÓNAÐUR SKAL VERA SKV. LAGNASTÖÐLUM (ST-DS432, IST-68, IST-DS439 OG IST-67.

ÞÁ SKAL OG GÆTA SAMRÆMIS VÍÐ ÁKVÆÐI GILDANDI BYGGINGAREGLUGERÐAR OG HOLRÆSAREGLUGERÐAR.

ALLT LAGNAEFNI SKAL VERA VOTTAD AF RB

- AH = AFFALL HITAVEITU
- BK = BAÐKER
- BR = BRUNNUR
- EV = ELDHÓSVASKUR
- GN = GÓLFNÍÐURFALL MEÐ LOFTLÁSI
- GNF = GÓLFNÍÐURFALL MEÐ GEGNUMSTREYMI
- HL = HANDLAUG
- HR = HREINSISTÚTUR
- NF = NÍÐURFALL
- RV = RÆSTIVASKUR
- SB = STURTUBOTN
- SN = SVALANÍÐURFALL
- SV = SKOLVASKUR
- UL = ÚTLOFTUN
- UV = UPPVOTTAVEL
- ÓK = ÓTIKRANI
- VL = VATNSLÁS
- VS = VATNSSALERNI
- ÞN = ÞAKNÍÐURFALL
- ÞV = ÞVOTTAVEL

UTANHÚSS

LAGNIR Í JÖRÐ

LAGNAEFNI ER PVC "POLYVINYLCHORID". ÖLL RÖR ÞÉTTIST MEÐ ÞAR TIL GERÐUM GÖMMIHRINGJUM.

LAGMARKHALLI Á FRÁRENNSLISLÖGNUM ER 20 o/oo. Á REGNVATNSLÖGNUM 10 o/oo OG JARÐVATNSLÖGNUM 5 o/oo.

KALDAVATNSHEIMÆÐ

KALDAVATNSÆÐ SKAL VERA PE "HIGH DENSITY POLYETHYLENE" SBR. DIN 8074, ÞRÝSTIÞÓL 6 KG/CM2 OG SKAL LEGGJA HEIMÆÐINA Í 450 PE IDRÁTTARRÖRI FRÁ HÓSI AD INNTAKI.

INNANHÚSS

FRÁRENNSLI

LAGNAEFNI ER PP "POLYPROPYLENE". ÖLL RÖR ÞÉTTIST MEÐ ÞAR TIL GERÐUM GÖMMIHRINGJUM. LAGMARKHALLI Á FRÁRENNSLISLÖGNUM ER 20 o/oo.

VERKTAKI SKAL STAÐSETJA ALLA FRÁRENNSLISSTÓTA NÁKVÆMLEGA OG Í SAMRÆMI VÍÐ VIÐKOMANDI HREINLÆTISTÆKI (STAÐSETN. TÆKJA Í SAMRÆMI VÍÐ ARKITEKTATEIKNINGAR).

FESTINGAR Á LÁRÉTTUM PLASTLÖGNUM SKAL BIL MILI ÞEIRRA VERA MEST 10x0 OG MEST 15x0 FYRIR LÖÐRÉTTA LÖGN, ÞAR SEM D ER YTRA ÞVERMÁL PÍPU.

EF STEYPA SKAL AD LÖGNUM Í HÆÐARSKILUM SKAL FYRST EINANGRA OG VEFJA ÞANNIG AD HLJÓÐLEIÐNI VERÐI SEM MINNST.

NEYSLUVATN

PÍPUR Í TENGIRIND OG AD DEILIKISTUM SKULU VERA ÚR ALPEXI MEÐ PRESSUTENGJUM EDA ÚR RYÐFRÍU STALI MEÐ PRESSUTENGJUM SKV. IST-EN-10088-1.

ÞAR SEM LAGNIR ERU RÖR Í RÖR SKAL INNRI PÍPAN VERA MEÐ SÓREFNISHINDRANDI LAGI T.D. POLYBUTENE, SHT-PB MEÐ EVOH KÁPU FRÁ AQUATHERM. TENGISTYKKI SKULU VERA ÚR AFZINKUNAR FRÍU EFINI T.D. PPSU (POLYPHENYLENE)/BRASS FRÁ AQUATHERM, SEM SÉRSTAKLEGA ERU GERÐ FYRIR RÖR Í RÖR KERFI. IDRÁTTARRÖR SKAL VERA ÚR PE (POLYETHYLENE) T.D. FRÁ AQUATHERM

Á DEILIGRIND Í RÖR Í RÖR KERFI SKAL MERKJA SLÖNGUENDA ÞANNIG AD SJÁ MEGI HVERJU SLANGAN TENGIST.

VERKTAKI SKAL STAÐSETJA NÁKVÆMLEGA ALLA TENGISTÓTA, FARA SKAL EFTIR LEIÐBEININGUM FRÁ FRAMLEIÐANDA HREINLÆTISTÆKIJA (STAÐSETNING TÆKJA Í SAMRÆMI VÍÐ ARKITEKTATEIKNINGAR). STÓTARNIR SKULU FESTAST TRYGGILEGA OG NÁ MÁTULEGA LANGT ÓT FRÁ ENDANLEGUM VEGG. ÞETTA SKAL MEÐ ÖLLUM STÓTUM ÞANNIG AD ÞÉTTINGIN VERÐI VATNSHELD. YFIR ÖLL GÖT KOMI RÓSETTUR. KRANAR FYRIR HEITT VATN KOMI VINSTRA MEGIN OG KRANAR FYRIR KALT VATN KOMI HÆGRA MEGIN.

LAGNAKERFIÐ SKAL ÞRÝSTIÞÓFAD ADUR EN LAGNIR ERU HULDAR. KERFIÐ SKAL PRÓFAD MEÐ ÞVI AD SETJA ÞRÝSTINGINN Í 12 BÖR, EFTIR 10 MÍN SKAL HANN SETTUR AFTUR Í 12 BÖR HAFI HANN FALLIÐ EITTHVAÐ. ÞETTA SKAL ENDURTEKIÐ EFTIR AÐRAR 10 MÍN. AD ÞESSU LÖKNU SKAL ÞRÝSTINGURINN EKKI FALLA UM MEIRA EN 0,6 BÖR Á 60 MÍN OG EFTIR ÞAD EKKI UM MEIRA EN 0,2 BÖR Á 120 MÍN. SJÁ NÁNAR Á ÞAR TIL GERÐU BLAÐI FRÁ SÖLUADILA (VATN OG HITI).

OFNALAGNIR

PÍPUR Í TENGIRIND OG AD DEILIKISTUM SKULU VERA ÚR ALPEXI MEÐ PRESSUTENGJUM EDA PLASTHÓÐAD SVART STÁL MEÐ PRESSUTENGJUM SAMKV. DIN 2394.

ÞAR SEM LAGNIR ERU RÖR Í RÖR SKAL INNRI PÍPAN VERA MEÐ SÓREFNISHINDRANDI LAGI T.D. POLYBUTENE, SHT-PB MEÐ EVOH KÁPU FRÁ AQUATHERM. TENGISTYKKI SKULU VERA ÚR AFZINKUNAR FRÍU EFINI T.D. PPSU (POLYPHENYLENE)/BRASS FRÁ AQUATHERM, SEM SÉRSTAKLEGA ERU GERÐ FYRIR RÖR Í RÖR KERFI. IDRÁTTARRÖR SKAL VERA ÚR PE (POLYETHYLENE) T.D. FRÁ AQUATHERM

Á DEILIGRIND Í RÖR Í RÖR KERFI SKAL MERKJA SLÖNGUENDA ÞANNIG AD SJÁ MEGI HVERJU SLANGAN TENGIST.

VERKTAKI SKAL STAÐSETJA NÁKVÆMLEGA ALLA TENGISTÓTA TIL TENGINGAR VÍÐ OFNA. STÓTARNIR SKULU FESTAST TRYGGILEGA OG NÁ MÁTULEGA LANGT ÓT FRÁ ENDANLEGUM VEGG. ÞETTA SKAL MEÐ ÖLLUM STÓTUM ÞANNIG AD ÞÉTTINGIN VERÐI VATNSHELD.

OFNAR SKULU VERA Í SAMRÆMI VÍÐ IST-EN-442 OG IST-69, MINNSTA EFNISÞYKKT 1,2MM OG ÞRÝSTIÞÓL 10 ATM. Á ÖLLUM OFNUM SKAL VERA STILLITTE OG LOFTSKRÓFA. EF LOFTHITASTÝRÐIR (TÜR) KRANAR KOMA NÁLÆGT OPNANLEGUM GLUGGA EDA SVALAHURÐ SKAL LÁTA ÞREIFARA UNDIR OFNINN SKV. LEIÐBEININGUM FRAMLEIÐANDA. STILLA SKAL KRANA (OKTAVA-BÖND) SKV. LEIÐBEININGUM FRAMLEIÐANDA. STÆRÐ OFNA MIDAST VÍÐ AD OFNINN SÉ 100-150MM INNAR EN GLUGGAHLIÐAR VIÐKOMANDI GLUGGA OG AD HÆÐ OFNANNA SÉ 100-150MM FRÁ GÓLFI OG FRÁ GLUGGAKISTU. ÞETTA SKAL SANNREYNA Á STAÐNUM ADUR EN OFNAR ERU KEYPTR.

LAGNAKERFIÐ SKAL ÞRÝSTIÞÓFAD ADUR EN LAGNIR ERU HULDAR. KERFIÐ SKAL PRÓFAD MEÐ ÞVI AD SETJA ÞRÝSTINGINN Í 12 BÖR, EFTIR 10 MÍN SKAL HANN SETTUR AFTUR Í 12 BÖR HAFI HANN FALLIÐ EITTHVAÐ, ÞETTA SKAL ENDURTEKIÐ EFTIR AÐRAR 10 MÍN. AD ÞESSU LÖKNU SKAL ÞRÝSTINGURINN EKKI FALLA UM MEIRA EN 0,6 BÖR Á 60 MÍN OG EFTIR ÞAD EKKI UM MEIRA EN 0,2 BÖR Á 120 MÍN. SJÁ NÁNAR Á ÞAR TIL GERÐU BLAÐI FRÁ SÖLUADILA (VATN OG HITI).

GÓLFGEISLI

GÓLFHITALAGNIR SKULU VERA ÚR PEXI MEÐ SÓREFNISHINDRANDI LAGI T.D. WIRSBO pePEX. TENGISTYKKI SKULU VERA ÚR AFZINKUNARFRÍU EFINI T.D. AMETAL FRÁ TA OG SÉRSTAKLEGA GERÐ FYRIR PEX RÖR.

GÆTA SKAL ÞESS AD GÓLFGEISLARÖRIN STANÐI EKKI UPP ÚR GÓLFINU ÞANNIG AD ÞAU VERÐI FYRIR SÓLARLJÓSI.

LAGNAKERFIÐ SKAL ÞRÝSTIÞÓFAD ADUR EN LAGNIR ERU HULDAR. LOKA SKAL FYRIR DEILIKISTUR, TÆKI OG BÓNAD SEM TENGIST GÓLFHITALÖGNUM. PRÓFUNARÞRÝSTINGURINN SKAL VERA 6BÖR OG STANDA Í 24 KLST Á ÞESS AD FALLA UM MEIRA EN 0,2BÖR. GÆTA SKAL VEL AD FROSTHÆTTU ÞEGAR VERIÐ ER AD PRÓFA.

ELDVARNIR OG HLJÓÐFINANGRUN

Á ÓVARÐAR PLASTLAGNIR SEM FARA Í GEGNUM VEGGI EDA HÆÐASKIL SKAL BRUNAVERJA ÞAR ÞANNIG AD ÞAD UPPFYLLI BRUNAKRÖFUR VIÐKOMANDI BYGGINGAHLUTA. ÞAD MÁ GERA T.D MEÐ ELDVARNARHERPIHÓLK.

FALLPÍPUR ÚR PLASTI SEM ERU INNI Í VEGG EDA Í STOKK SKAL KLÆÐA MEÐ 2X13MM GIFSI. Í VEGGJUM SKAL ÞAD NÁ MINNST 300MM ÓT TIL BEGGJA HANDA.

HOLRÝMI VÍÐ LAGNIR SKAL Fyllt MEÐ STEINULL OG VÍÐ FALLPÍPUR SKAL HÓN FEST MEÐ VIR. FALLPÍPUR Í VIKURVEGGJUM EDA Í EINANGRUN ÓTVEGGJA SKAL EINANGRA MEÐ 25MM STEINULL OG VEFJA MEÐ PLASTI EDA NOTA AÐRAG. YFIR ÞESSAR LAGNIR KEMUR RAPITNET OG MINNST 20MM MÚRHÖÐ.

LOFTRÆSING

ALLIR STOKKAR INNANHÚSS SKULU VERA ÚR GALVANISERUÐU BLIKKI. UPPHENGJUR SKULU VERA ÚR ÖBRENNAANLEGU EFINI. GÆTA SKAL ÞESS AD EKKEKT LOS SÉ Í FESTINGUM EDA SAMSETNINGUM SEM GÆTI MYNDAD HÁVAÐA.

KANTADIR STOKKAR SKULU LANGLÁSADIR MEÐ PITTSBURG LÁS EN ÞVERSAMKEYTI MEÐ FLÖNGSUM. ÞETTA SKAL SAMSKEYTI MEÐ ÞÉTTIBORÐA EDA KITTI. SIVALIR STOKKAR SKULU SPÍRALLÁSADIR OG SETTIR SAMAN MEÐ NIPPLUM. LÖGÐ ER ÁHERSLA Á ÞÉTTINGU STOKKA SÉ FRAMFYLGIT Í HVÍVETNA.

INN-TAKSSTOKKA SKAL EINANGRA MEÐ 50MM STEINULL, AÐRA STOKKA MEÐ 25MM STEINULL OG SETJA ALFÓLIU UTAN UM ALLA STOKKA. ÞAR SEM BLÁSARAR ERU STAÐSETTIR, SKULU ÞEIR EINANGRADIR SEM BEST ÞANNIG AD SEM MINNST HLJÓÐ BERIST FRÁ ÞEIM.

INNSOGS- OG ÚTLÁSTURSRISTAR SKULU VERA VATNS- OG RAKAÞÉTTAR. K=HÆÐARKÓTI

SKÝRINGAR


- FRÁRENNSLISLÖGN
- REGNVATNSLÖGN
- JARÐVATNSLÖGN
- REGNVATNSLÖGN OG JARÐVATNSLÖGN
- KALT VATN (VATNSVEITA)
- HEITT VATN
- FRAMRÁS OFNALAGNA/GÓLFHITALAGNA
- BAKRÁS OFNALAGNA/GÓLFHITALAGNA

- J=LAGNIR ÚR STEYPUJARNI
- PE=LAGNIR ÚR POLYETHYLEN
- PP=LAGNIR ÚR POLYPROPYLEN
- PVC=LAGNIR ÚR POLYVINYLCHLORID
- ST=LAGNIR ÚR STEINSTEYPU

- FPO1 = FALLPÍPA NR. 1
- K = HÆÐARKÓTI


LAGNIR ALMENNT

1:20

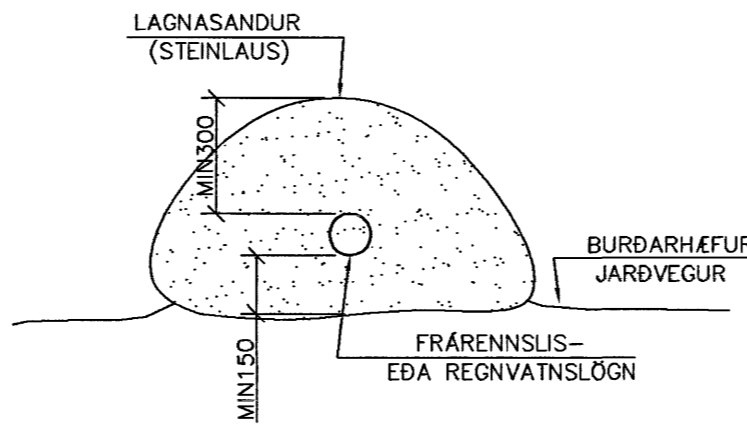


NEYSLUVATNS- OG HITALAGNIR Í BOTNPLÖTU

1:10

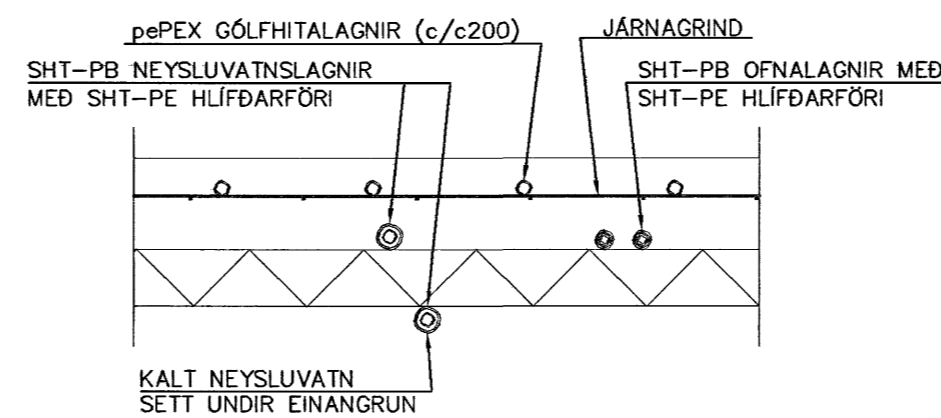


FRÁGANGUR GÓLFHITALAGNA Í STEYPT MILLIGÓLF

1:20

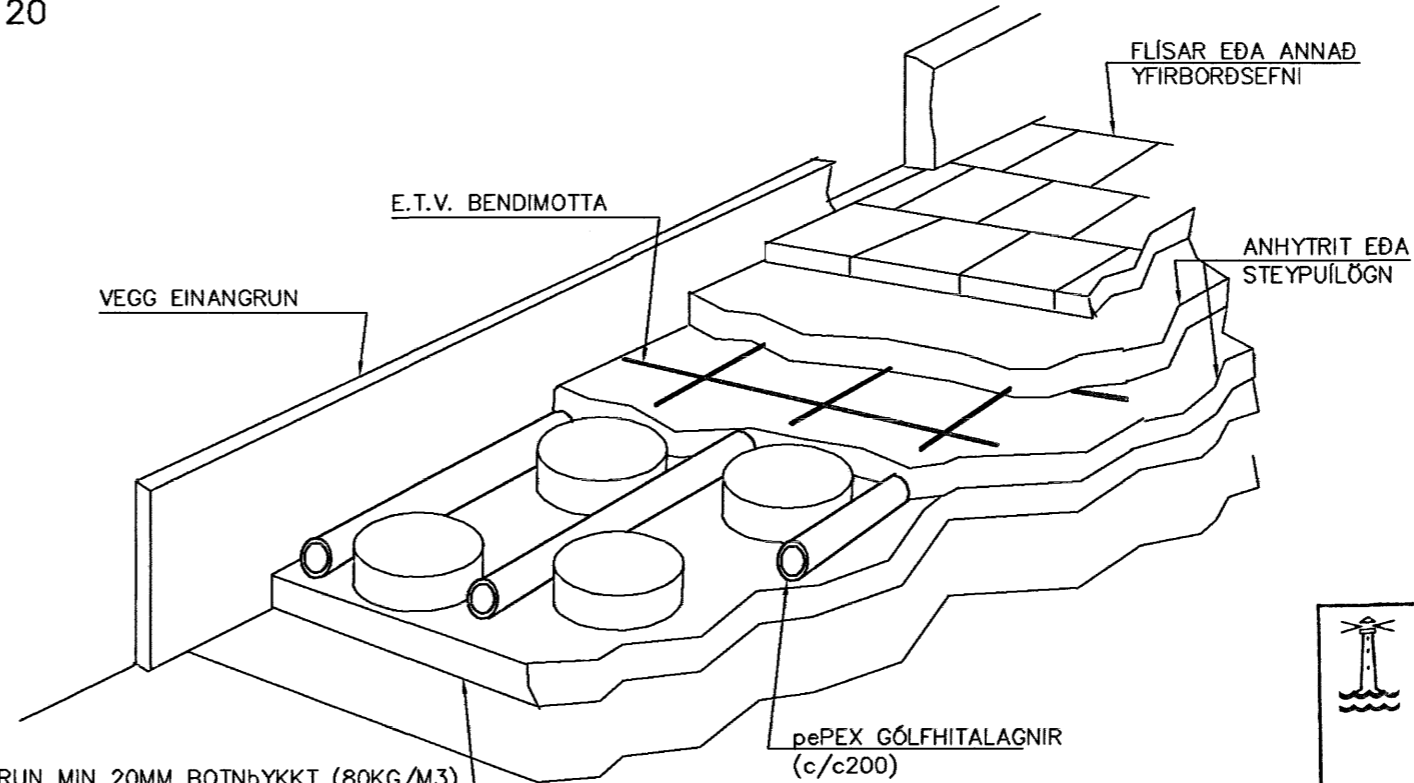

FRÁGANGUR LAGNA VÍÐ UNDIRSTÖÐUR

1:20

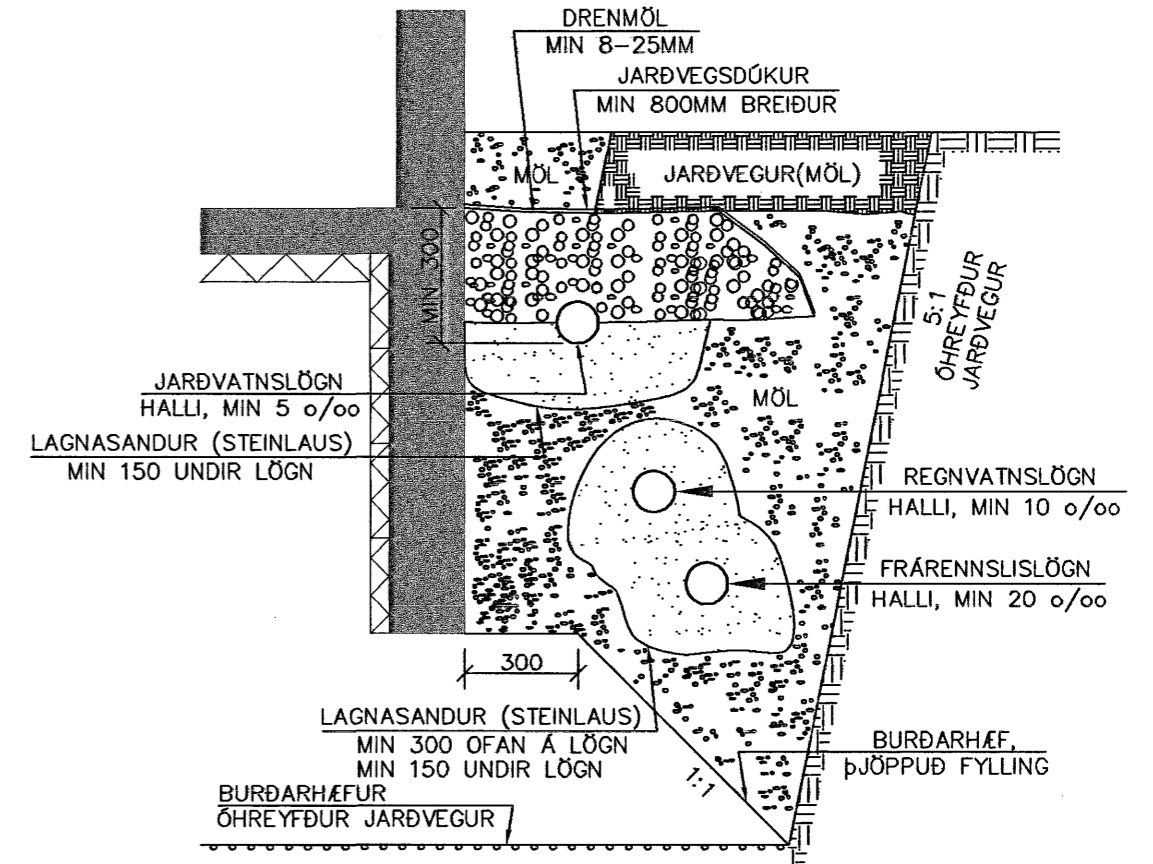

Handwritten signature

Nr.	Dags.	Breyting	Af

MÆLINGAR OG RÁÐGJÖF EHF
Dalbrún 10, 701 Egilsstaðir
Sími: 471-2620, Netfang: mor@simnet.is

KIRKJUVEGUR 2 HAFNARFIRÐI

LAGNIR SKÝRINGAR

Byggingafultrúi Hafnarfjarðar
Afgreitt þann
11 MAY 2006
VPS

Teikn. BG/SG	Hönnuður aðaluppd.
Dags: 10.02.06	Mkv: 1:50/20/10 Nr. L00
Samb. <i>Handwritten initials</i>	KT. 301171-4989 STEFAN Einarsson