


GRUNNMYND
1:50

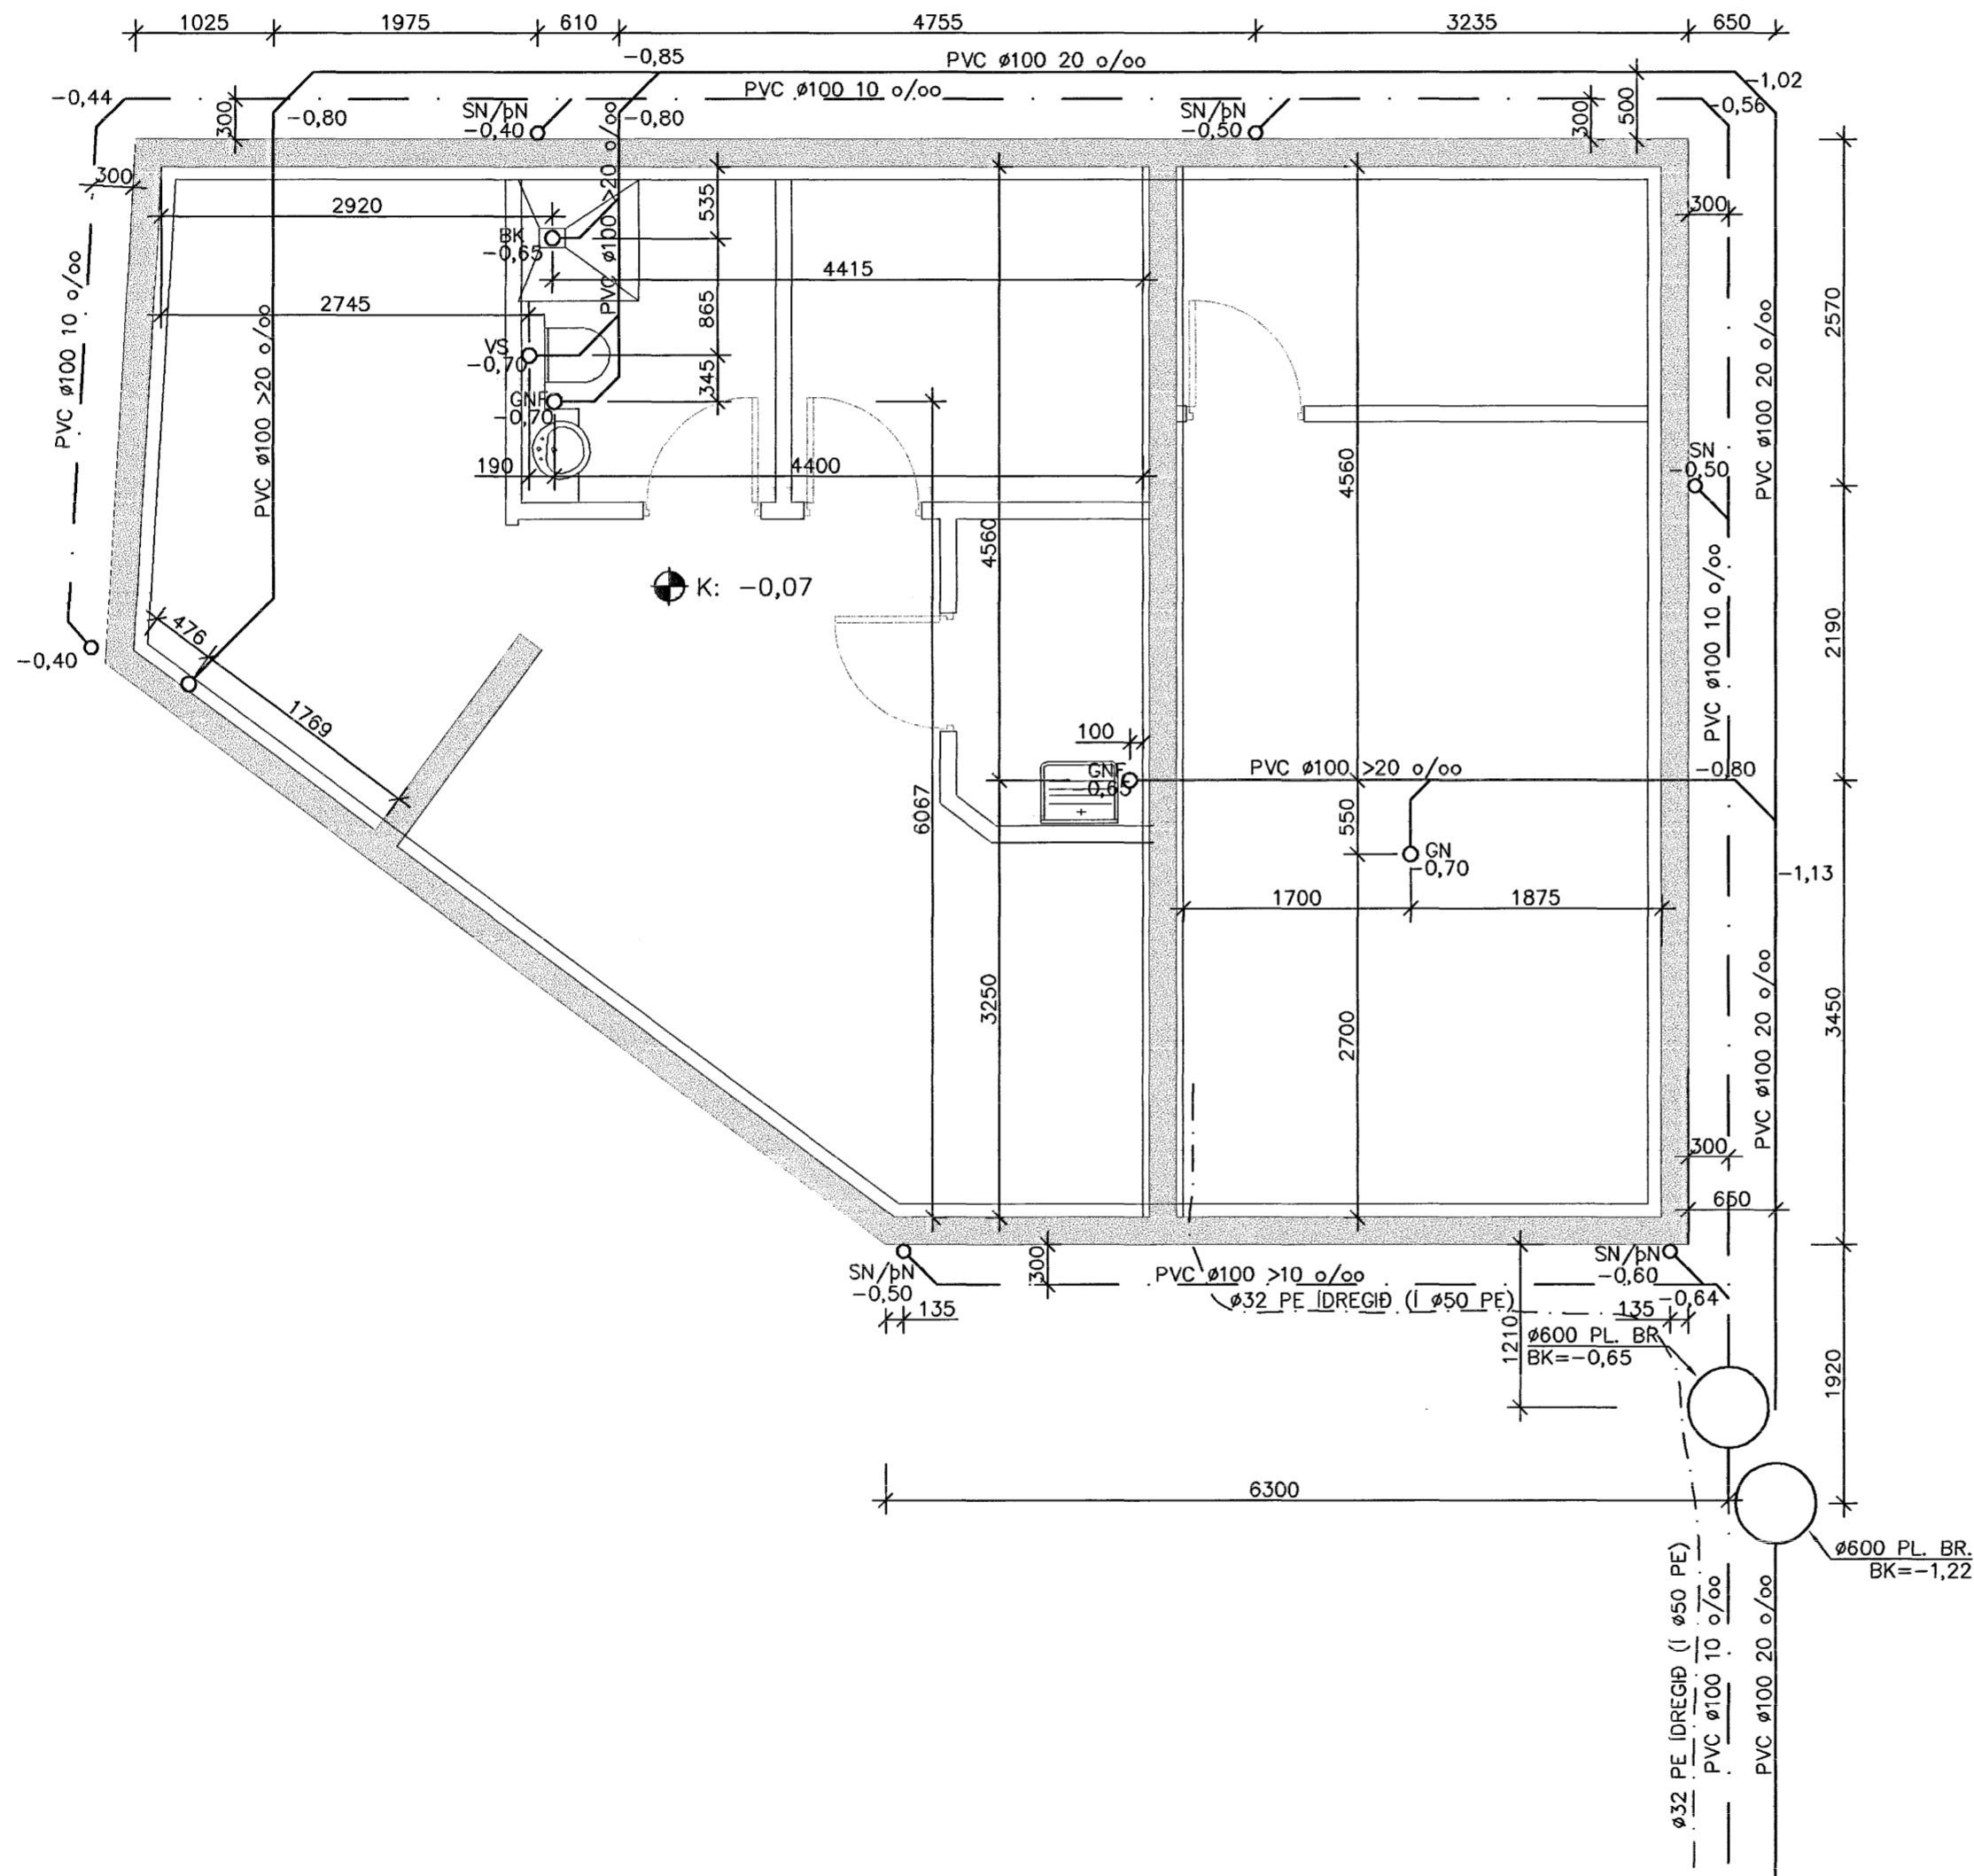


SKÝRINGAR

- FRÁRENNSLISLÖGN
- REGNVATNSLÖGN
- JARÐVATNSLÖGN
- REGNVATNSLÖGN OG JARÐVATNSLÖGN
- KALT VATN (VATNSVEITA)
- HEITT VATN
- FRAMRÁS OFNALAGNA/GÓLFHITALAGNA
- BAKRÁS OFNALAGNA/GÓLFHITALAGNA

- J=LAGNIR ÚR STEYPUJÁRNI
- PE=LAGNIR ÚR POLYETHYLEN
- PP=LAGNIR ÚR POLYPROPEYLEN
- PVC=LAGNIR ÚR POLYVINYLCHLORID
- ST=LAGNIR ÚR STEINSTEYPU

- FP01 = FALLPIPA NR. 1
- K = HÆÐARKÓTI

AFSTÖÐUMYND
1:500

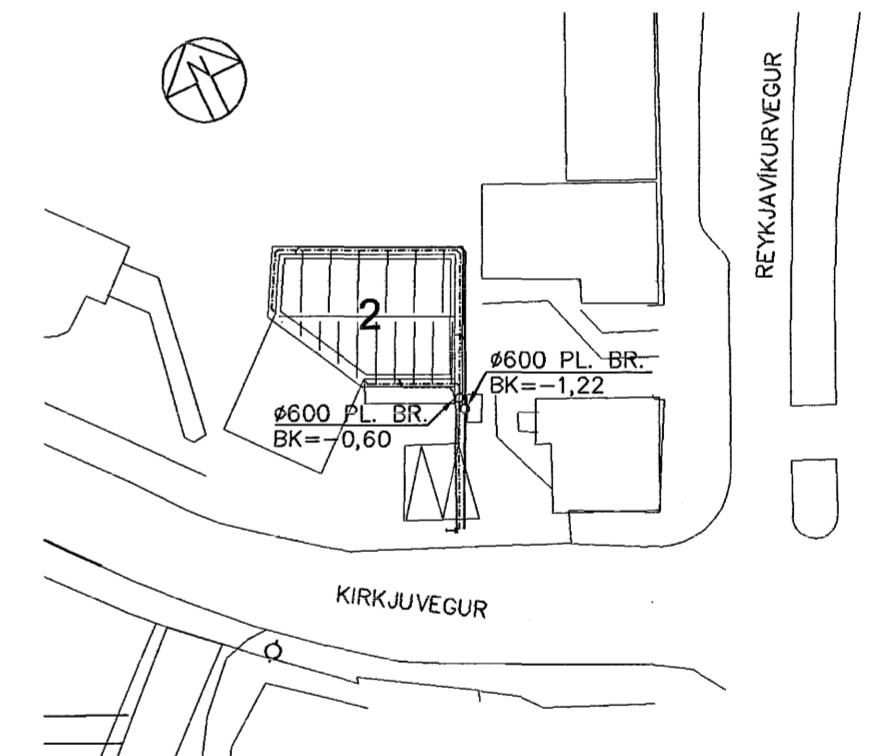

SKÝRINGAR

- AH = AFFALL HITAVEITU
- BK = BAKKER
- BR = BRUNNUR
- EV = ELDHÚSVASKUR
- GN = GÓLFNIDURFALL MEÐ LOFTLÁSI
- GNF = GÓLFNIDURFALL MEÐ GEGNUMSTREYMI
- HL = HANDLAUG
- HR = HREINSISTÓTUR
- NF = NIDURFALL
- RV = RÆSTIVASKUR
- SB = STURTBOTN
- SN = SVALANIDURFALL
- SV = SKOLVASKUR
- UL = ÓTLOFTUN
- UV = UPPÞVOTTAVEL
- ÓK = ÓTIKRAN
- VL = VATNSLÁS
- VS = VATNSSALERAN
- ÞN = ÞAKNIDURFALL
- ÞV = ÞVOTTAVEL
- PN = PIPUR NIDUR
- PU = PIPUR UPP

Byggingaútlittrúi Hafnarfjarðar
Afgreitt þann
11 MAY 2006
VPS

Attestun

Nr.	Dags.	Breyting	Af
MÆLINGAR OG RÁÐGJÖF EHF Dalbrún 10, 701 Egilsstaðir Sími: 471-2620, Netfang: mor@simnet.is			
KIRKJUVEGUR 2 HAFNARFIRÐI			
LAGNIR LAGNIR Í GRUNN GRUNN- OG AFSTÖÐUMYND			
Teikn. BG/SG	Hönnuður aðaluppdr.		
Dags: 10.02.06	Mkv: 1:50/500	Nr: L01	
Samb. Stefán Guðmundsson Kt. 301171-4989			