


GRUNNMYND 3. HÆÐAR  
1:50

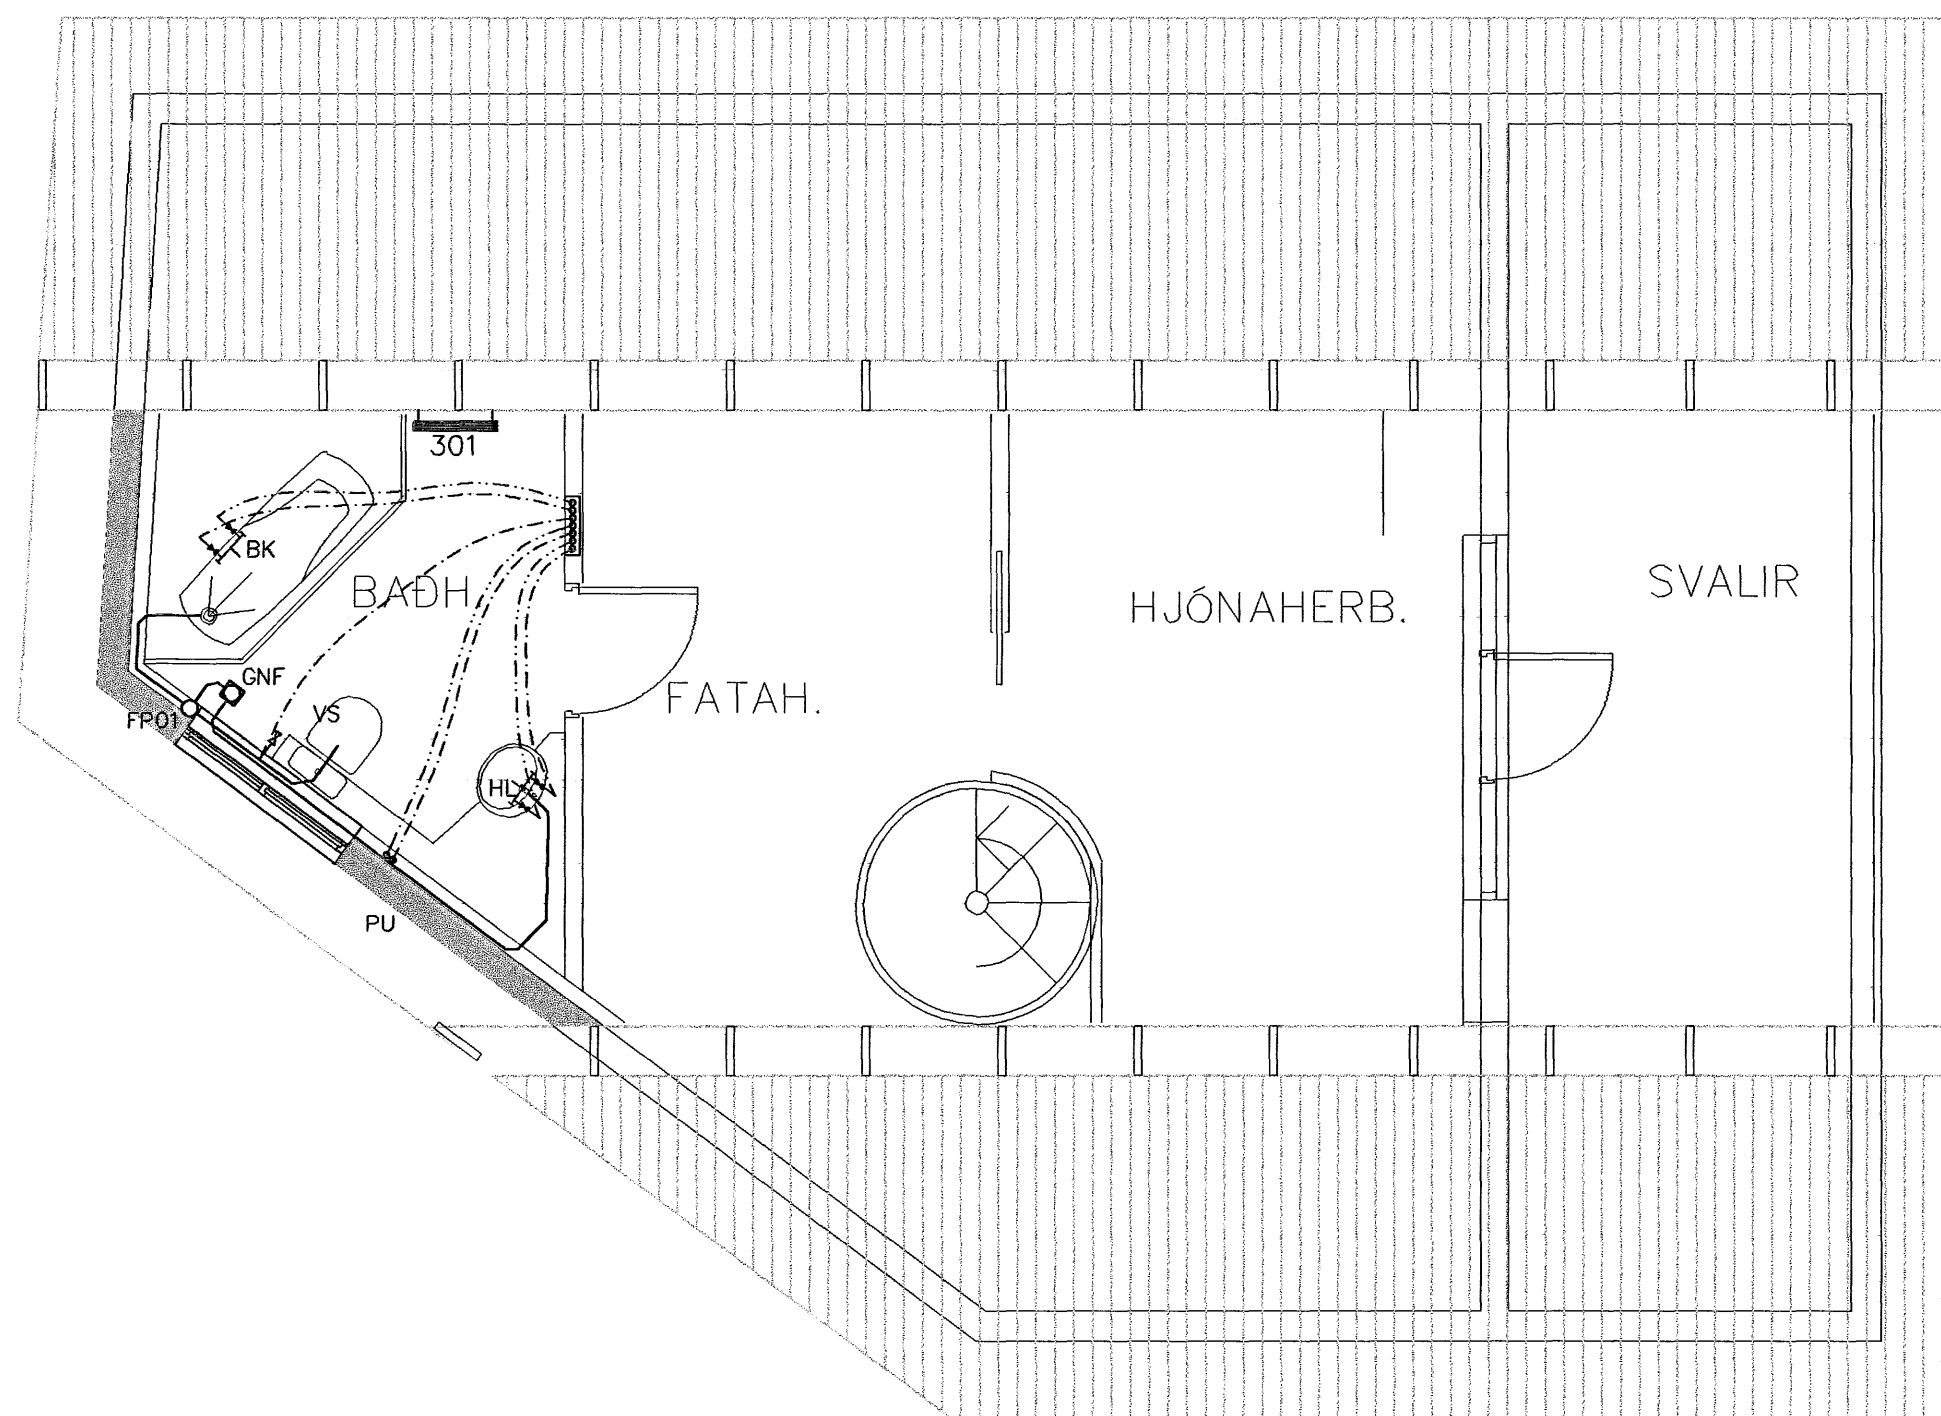

SKÝRINGAR

- FRÁRENNISLÖGN  
 - - - - - KALT VATN (VATNSVEITA)  
 - · - · - HEITT VATN  
  
 PP=LAGNIR ÚR POLYPROPEYLEN  
 FP01 = FALLPIPA NR. 1  
 K = HÆÐARKÓTI

SKÝRINGAR

- AH = AFFALL HITAVEITU  
 BK = BAÐKER  
 BR = BRUNNUR  
 EV = ELDHÚSVASKUR  
 GN = GÖLFNIDURFALL  
 MED LOFTLÁSI  
 GNF = GÖLFNIDURFALL  
 MED GEGNUMSTREYMI  
 HL = HANDLAUG  
 HR = HREINSISTÚTUR  
 NF = NIDURFALL  
 RV = RÆSTIVASKUR  
 SB = STURTUBOTN  
 SN = SVALANIDURFALL  
 SV = SKOLVASKUR  
 UL = ÚTLOFTUN  
 UV = UPPÞVOTTAVÉL  
 ÚK = ÚTIKRANI  
 VL = VATNSLÁS  
 VS = VATNSSALERNI  
 ÞN = ÞAKNIDURFALL  
 ÞV = ÞVOTTAVÉL  
 PN = PIPUR NIÐUR  
 PU = PIPUR UPP

SKÝRINGAR

ALLAR NEYSLUVATNSLAGNIR ERU Ø16x2 NEMA  
 ANNAÐ SÉ TEKID FRAM OG ERU RÖR I RÖR LAGNIR.  
 FRÁRENNISLAGNIR ERU ALLAR ÚR PP

*A. D. Þorvaldur*

Nr.	Dags.	Breyting	Af

MÆLINGAR OG RÁÐGJÖF EHF  
 Dalbrún 10, 701 Egilsstaðir  
 Sími: 471-2620, Netfang: mor@simnet.is

**KIRKJUVEGUR 2**  
**HAFNARFIRÐI**

LAGNIR  
 NEYSLUV.- OG FRÁR.L. 3. H.  
 GRUNNMYND

Teikn. BG/SG	Hönnuður aðaluppd.
Dags: 10.02.06	Mkv: 1:50 Nr. L04
Samþ. Stefán Guðmundsson Kt. 301171-4989	

