


GÓLFHITALAGNIR Á 1. HÆÐ
1:50

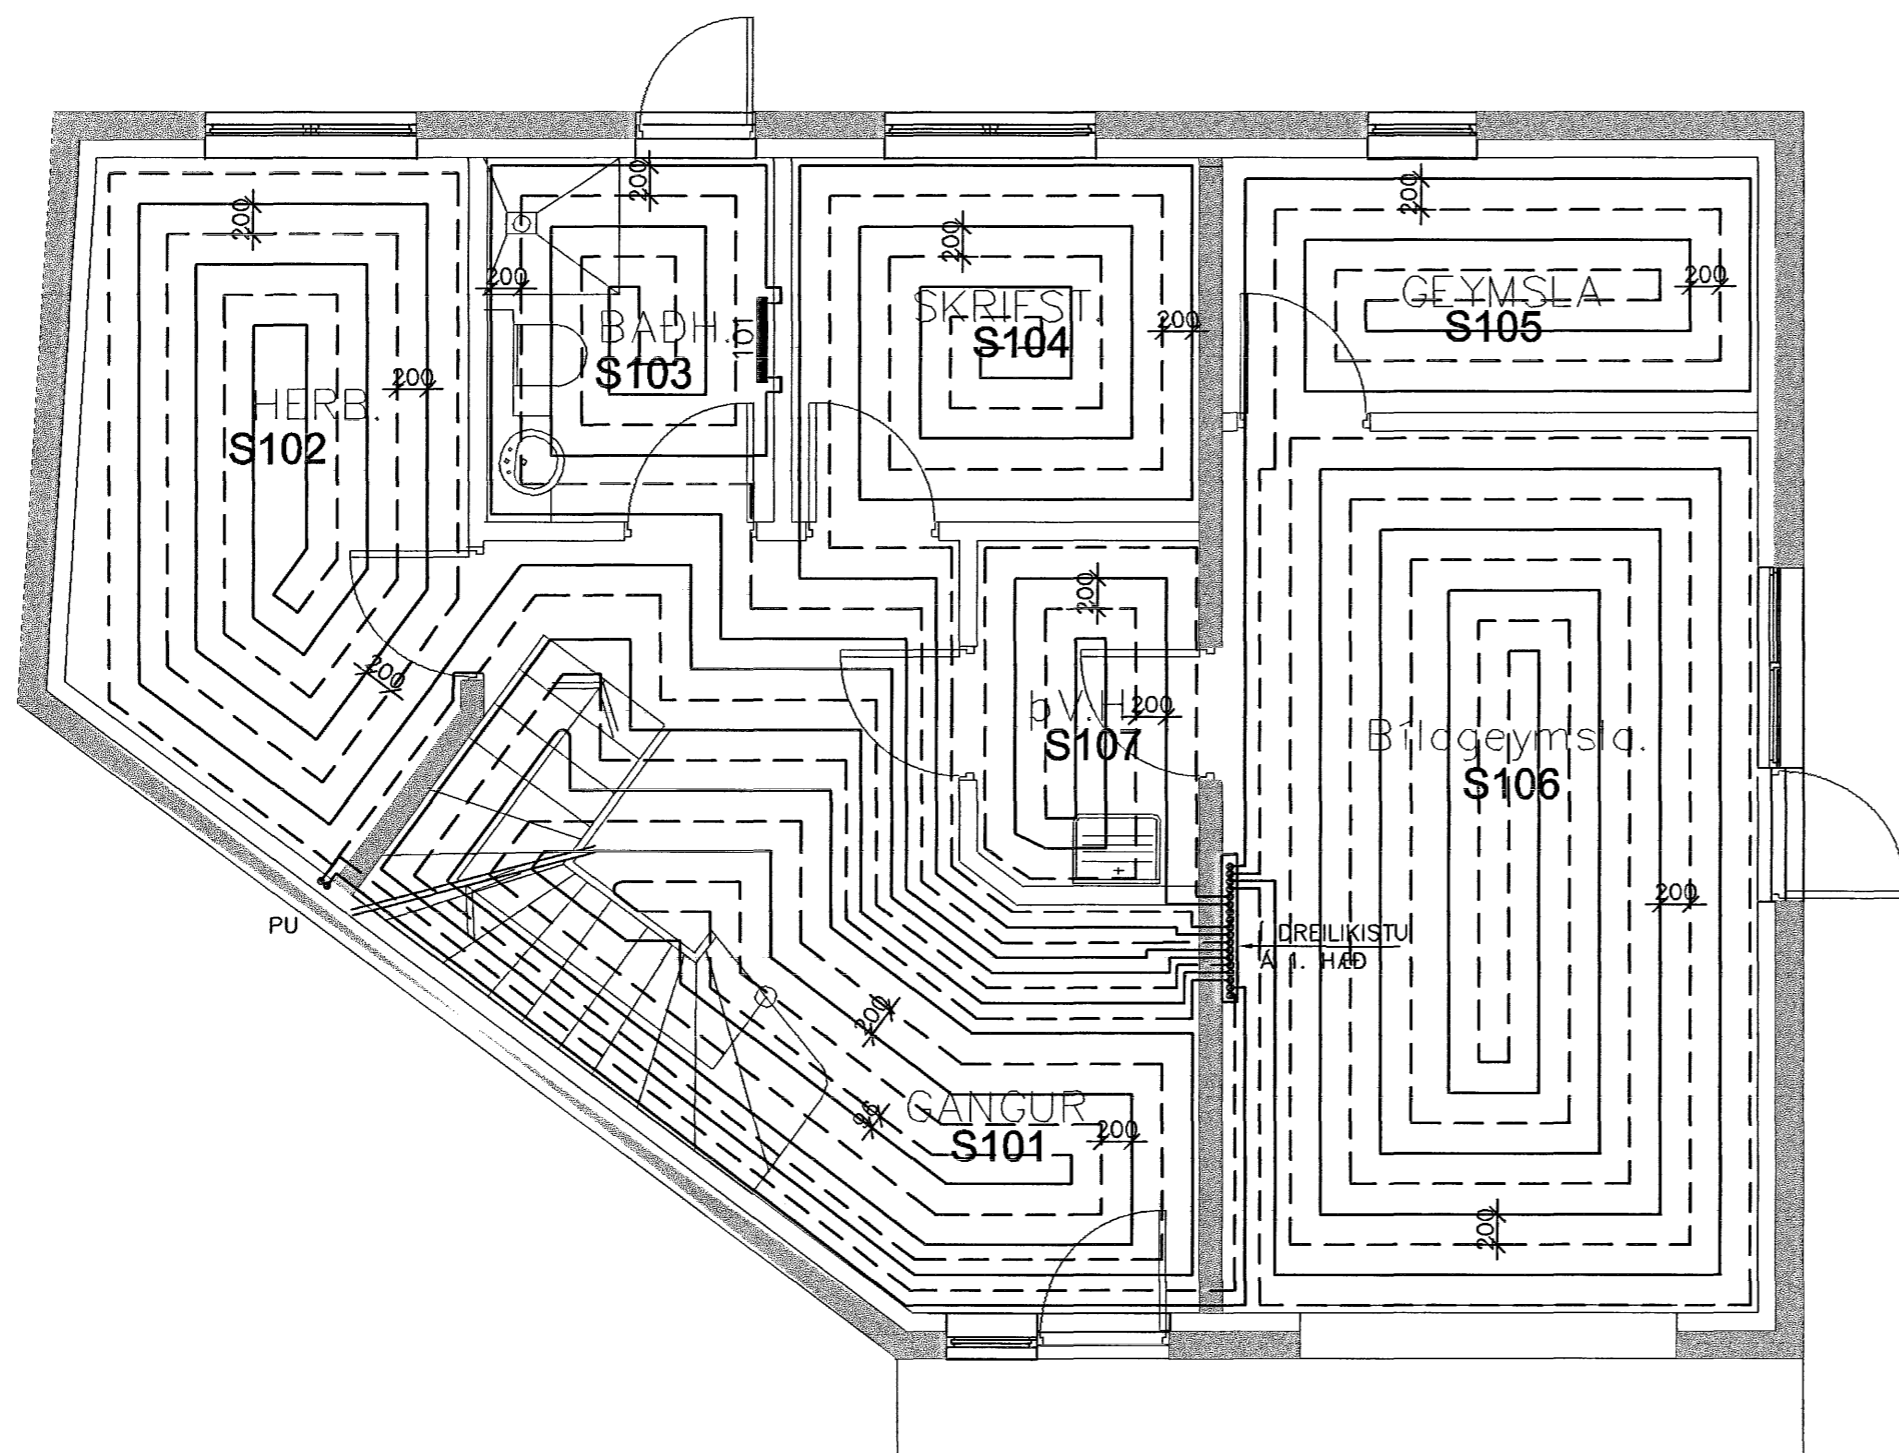

SKÝRINGAR
 ——— FRAMRÁS GÓLFHITALAGNA/OFNALAGNA
 - - - - - BAKRÁS GÓLFHITALAGNA/OFNALAGNA
 ALLAR GÓLFHITALAGNIR ERU 17x2 NEMA ANNAÐ SÉ TEKID FRAM

**GÓLFHITATAFLA
1. HÆÐ**

SLAUFNA (NR)	STAÐUR	ÞÖRF (W)	LENGD (m)	MILLIBIL (mm)	RENNSLI (L/KLST)	ATH.
S101	GANGUR	1150	77	200	142	
S102	HERB.	950	70	200	117	
S103	BADH.	450	38	200	55	
S104	SKRIFST.	500	46	200	62	
S105	GEYMSLA	550	37	200	68	
S106	BÍLAGYMSLA	1850	103	200	228	
S107	ÞVOTTAVÆL	150	22	200	19	
		5600	393		691	


GÓLFHITI MAX 28°C
 RENNSLUSHITI, FRAMRÁS 45°C
 DT=7°C

**OFNATAFLA FYRIR OFNA TENGDA
GÓLFHITA Á 1. OG 3. HÆÐ**

OFN NR.	STAÐUR	ÞÖRF (W)	LENGD (mm)	HÆÐ (mm)	TENGING	TEGUND OFNLOKA	ATH.
101	BADHERB. *	500	700	1450	B-D	FJVR	
301	BADHERB. *	500	700	1450	B-D	FJVR	
	SAMTALS	1000					

* E.T.V. HANDKLÆÐAOFN

HÆÐIR OG LENGDIR Á OFNUM ERU MAXSTÆRÐIR. STAÐFESTA SKAL OFNASTÆRÐIR Á STAÐNUM FYRIR ÞÖNTUN.

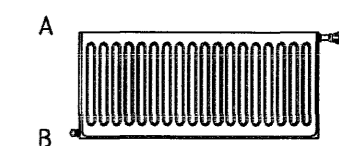

Stefán Guðmundsson

Nr.	Dags.	Breyting	Af

MÆLINGAR OG RÁÐGJÖF EHF
 Dalbrún 10, 701 Egilsstaðir
 Sími: 471-2620, Netfang: mor@simnet.is

**KIRKJUVEGUR 2
HAFNARFIRÐI**

**LAGNIR
GÓLFHITALAGNA Á 1. HÆÐ
GRUNNMYND OG TÖFLUR**

Teikn. BG/SG Hönnuður aðaluppd.
 Dags: 10.02.06 Mkv: 1:50 Nr: L05

Samþ. Stefán Guðmundsson Kt. 301171-4989

