


GÓLFHITALAGNIR Á 2. HÆÐ
1:50

GRUNNMYND
1:50

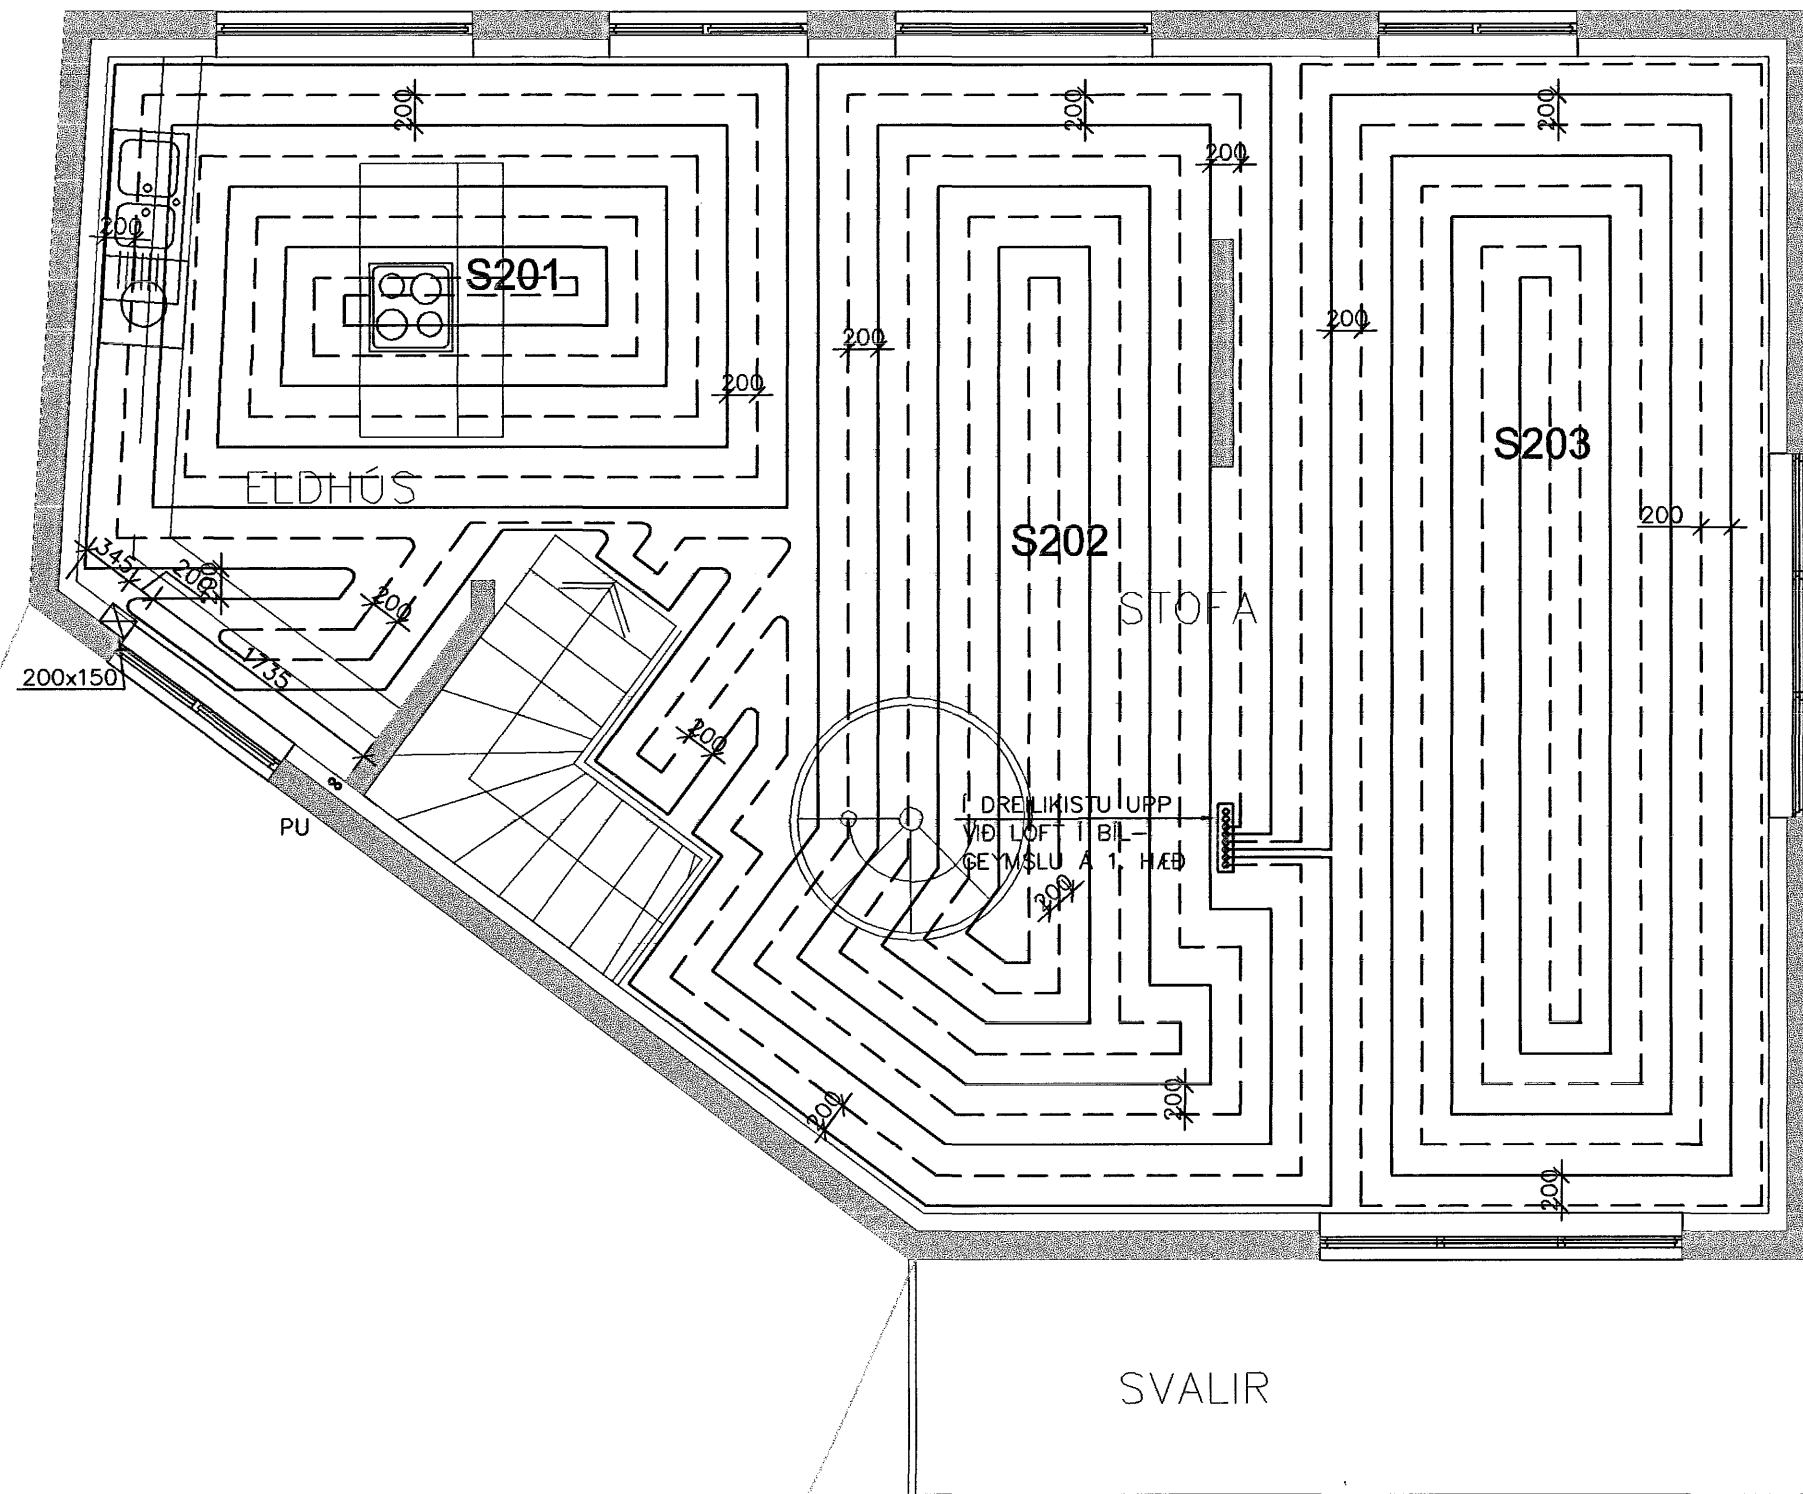

SKÝRINGAR
 ——— FRAMRÁS GÓLFHITALAGNA/OFNALAGNA
 - - - - - BAKRÁS GÓLFHITALAGNA/OFNALAGNA
 ALLAR GÓLFHITALAGNIR ERU 17x2 NEMA ANNAD SÉ TEKID FRAM

GÓLFHITATAFLA
2. HÆÐ

SLAUFNA (NR)	STAÐUR	ÞÖRF (W)	LENGD (m)	MILLIBIL (mm)	RENNSLI (L/KLST)	ATH.
S201	ELDHUS	1550	119	200	190	
S202	STOFA	1550	117	200	190	
S203	STOFA	2500	122	200	307	
		5600	358		687	

GÓLFHITI MAX 28°C
 RENNSLISHITI, FRAMRÁS 45°C
 DT=7°C

Atli Vinnu

Nr.	Dags.	Breyting	Af

MÆLINGAR OG RÁÐGJÖF EHF
 Dalbrún 10, 701 Egilsstaðir
 Sími: 471-2620, Netfang: mor@simnet.is

**KIRKJUVEGUR 2
HAFNARFIRÐI**

LAGNIR
 GÓLFHITALAGNIR Á 2. HÆÐ
 GRUNNMYND OG TAFLA

Byggingafultrúi Hafnarfjarðar
 Aigreit þann
 11 MAY 2006
 VPS

Teikn. BG/SG	Hönnuður aðaluppð.
Dags: 10.02.06	Mkv: 1:50
	Nr: L06
Samþykkt Stefán Guðmundsson Kt. 301171-4989	