


GÓLFHITALAGNIR Á 3. HÆÐ
1:50

GRUNNMYND
1:50

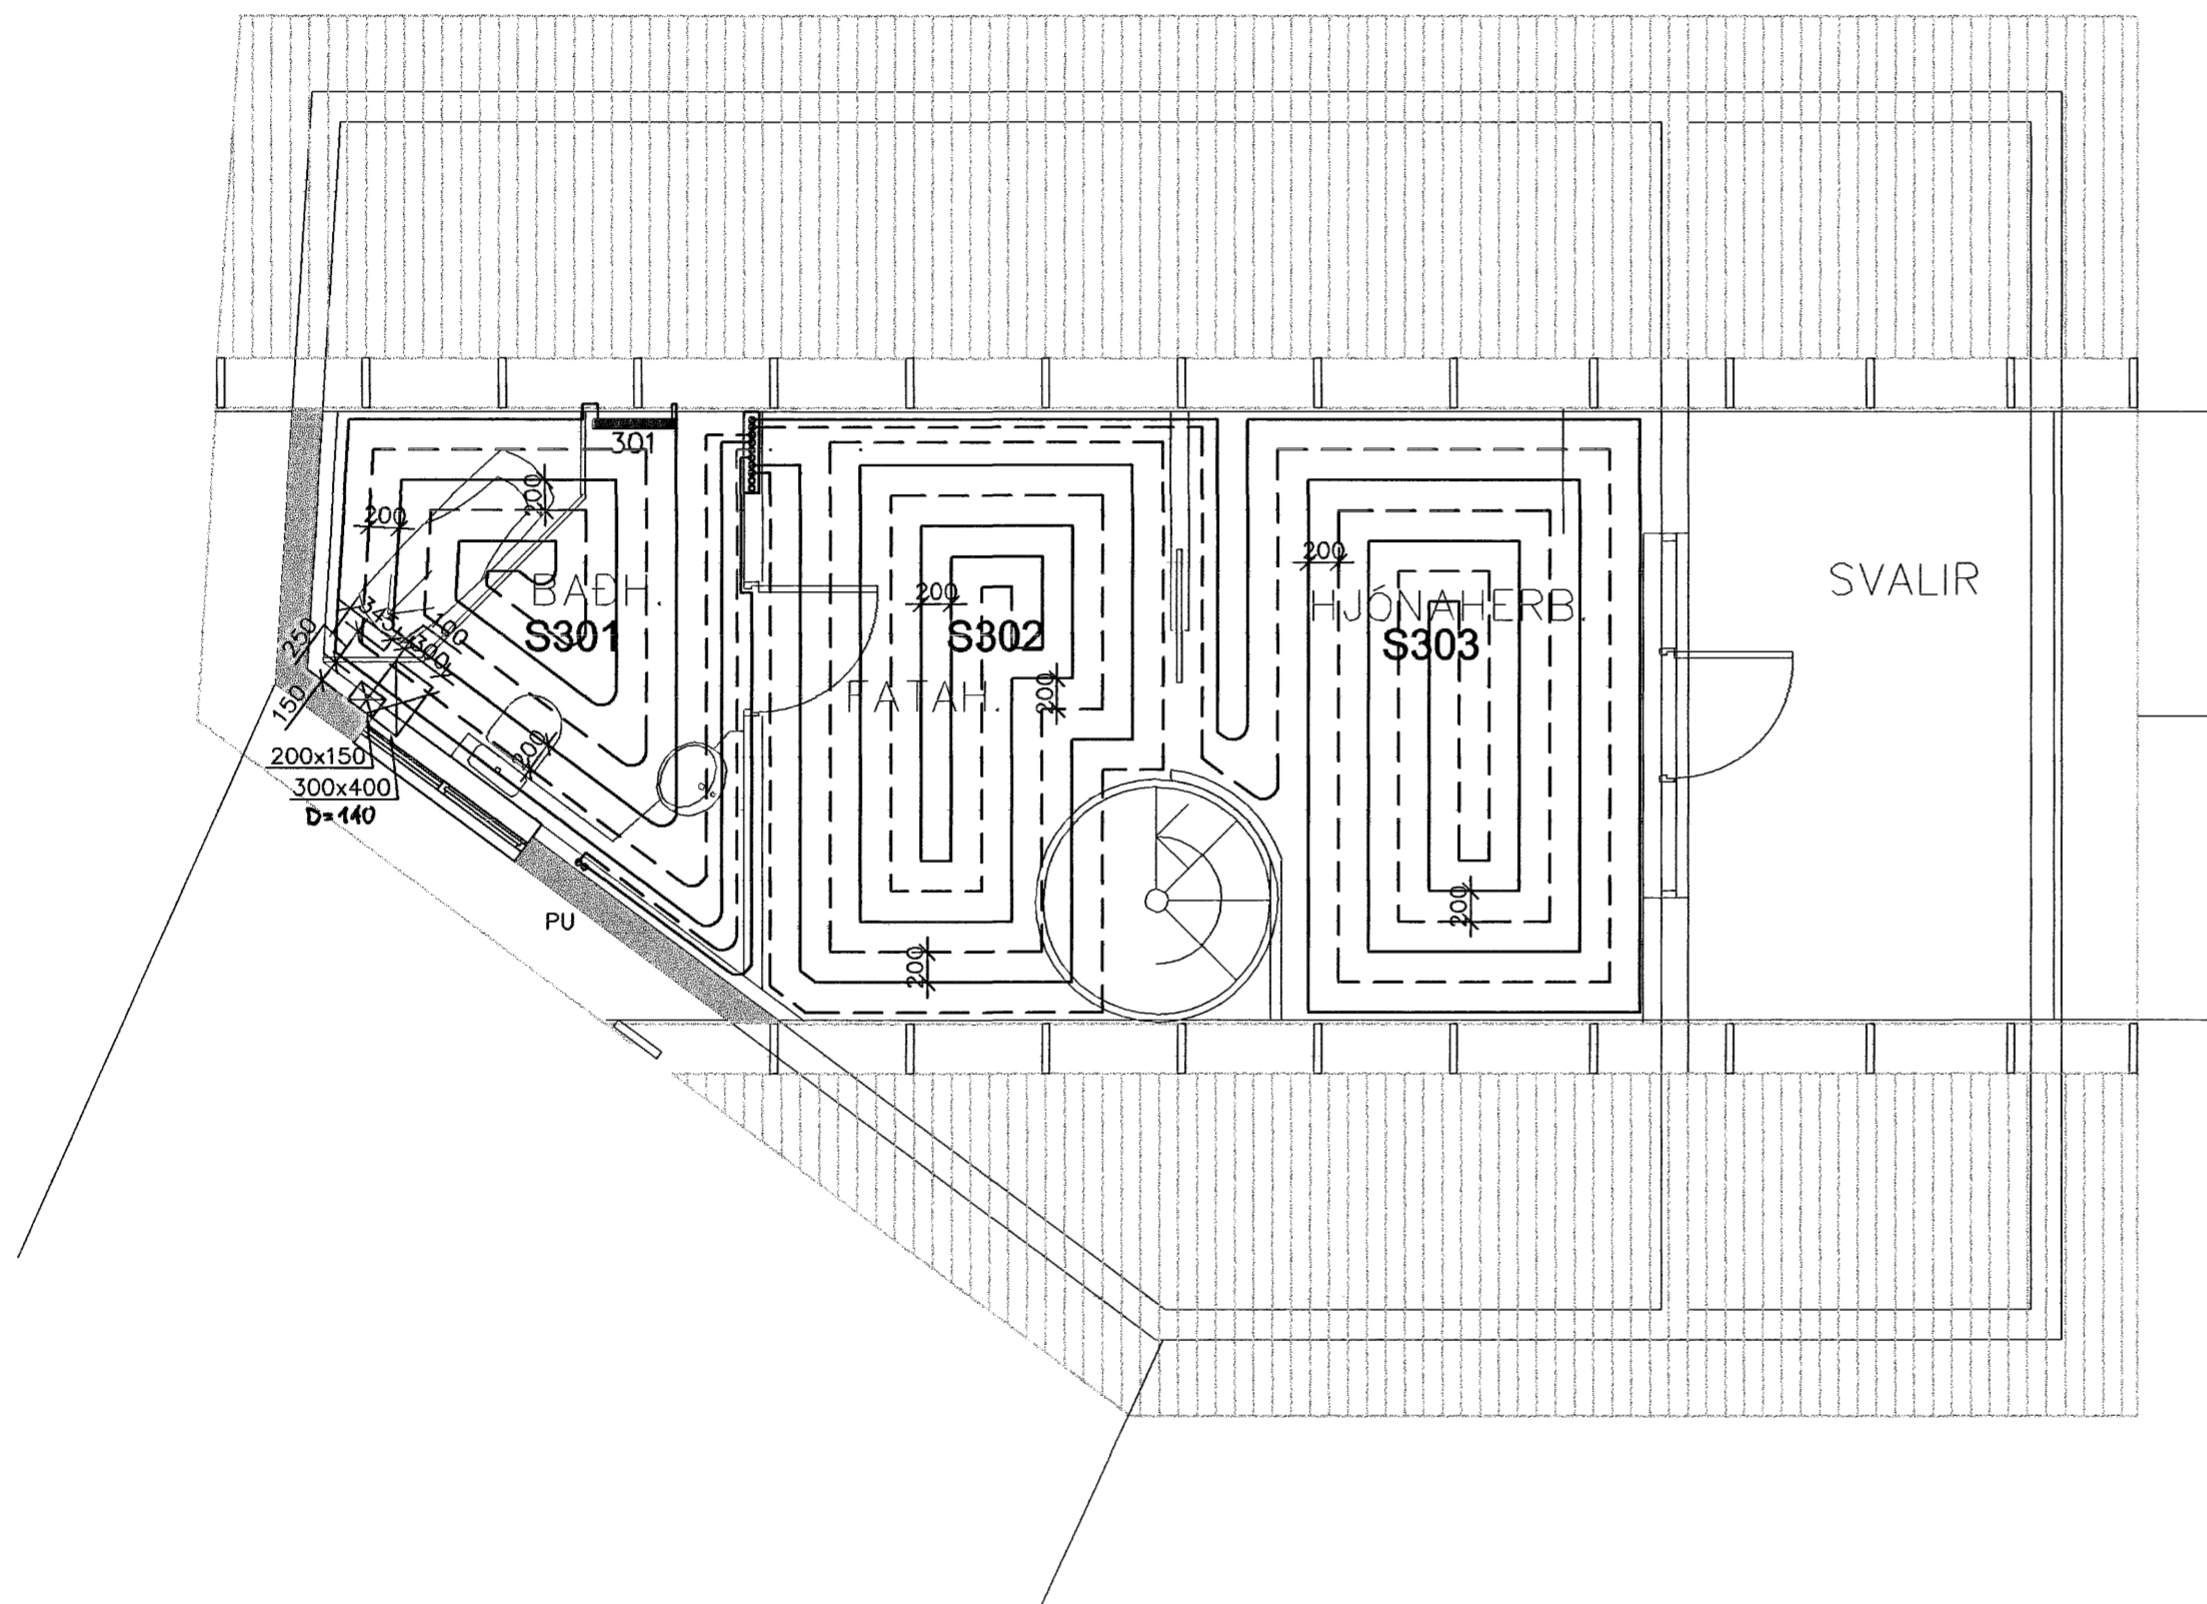

SKÝRINGAR

— FRAMRÁS GÓLFHITALAGNA/OFNALAGNA
 - - - - - BAKRÁS GÓLFHITALAGNA/OFNALAGNA
 ALLAR GÓLFHITALAGNIR ERU 17x2 NEMA ANNAÐ SÉ TEKID FRAM

GÓLFHITATAFLA
3. HÆÐ

SLAUFU (NR)	STAÐUR	ÞÖRF (W)	LENGD (m)	MILLIBIL (mm)	RENNSLI (L/KLST)	ATH.
S301	BADH.	778	42	200	96	
S302	FATAH.	710	53	200	88	
S303	HJÓNAHERB.	1066	68	200	131	
		2554	168		315	

GÓLFHITI MAX 28°C
 RENNSLISHITI, FRAMRÁS 45°C
 DT=7°C


Handwritten signature

Nr.	Dags.	Breyting	Af

MÆLINGAR OG RÁÐGJÖF EHF
 Dalbrún 10, 701 Egilsstaðir
 Sími: 471-2620, Netfang: mor@simnet.is

KIRKJUVEGUR 2
 HAFNARFIRÐI

LAGNIR
 GÓLFHITALAGNIR Á 3. HÆÐ
 GRUNNMYND OG TAFLA

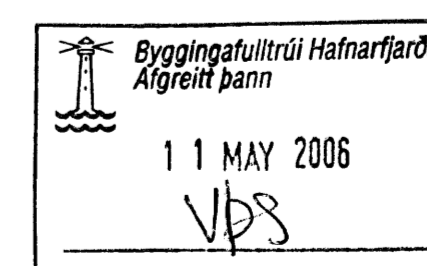

Teikn. BG/SG	Hönnuður aðaluppð.
Dags: 10.02.06	Mkv: 1:50 Nr: L07
Samt. Stefán Guðmundsson Kt. 301171-4989	