



GRUNNMYND UNDIRSTAÐNA  
1:50

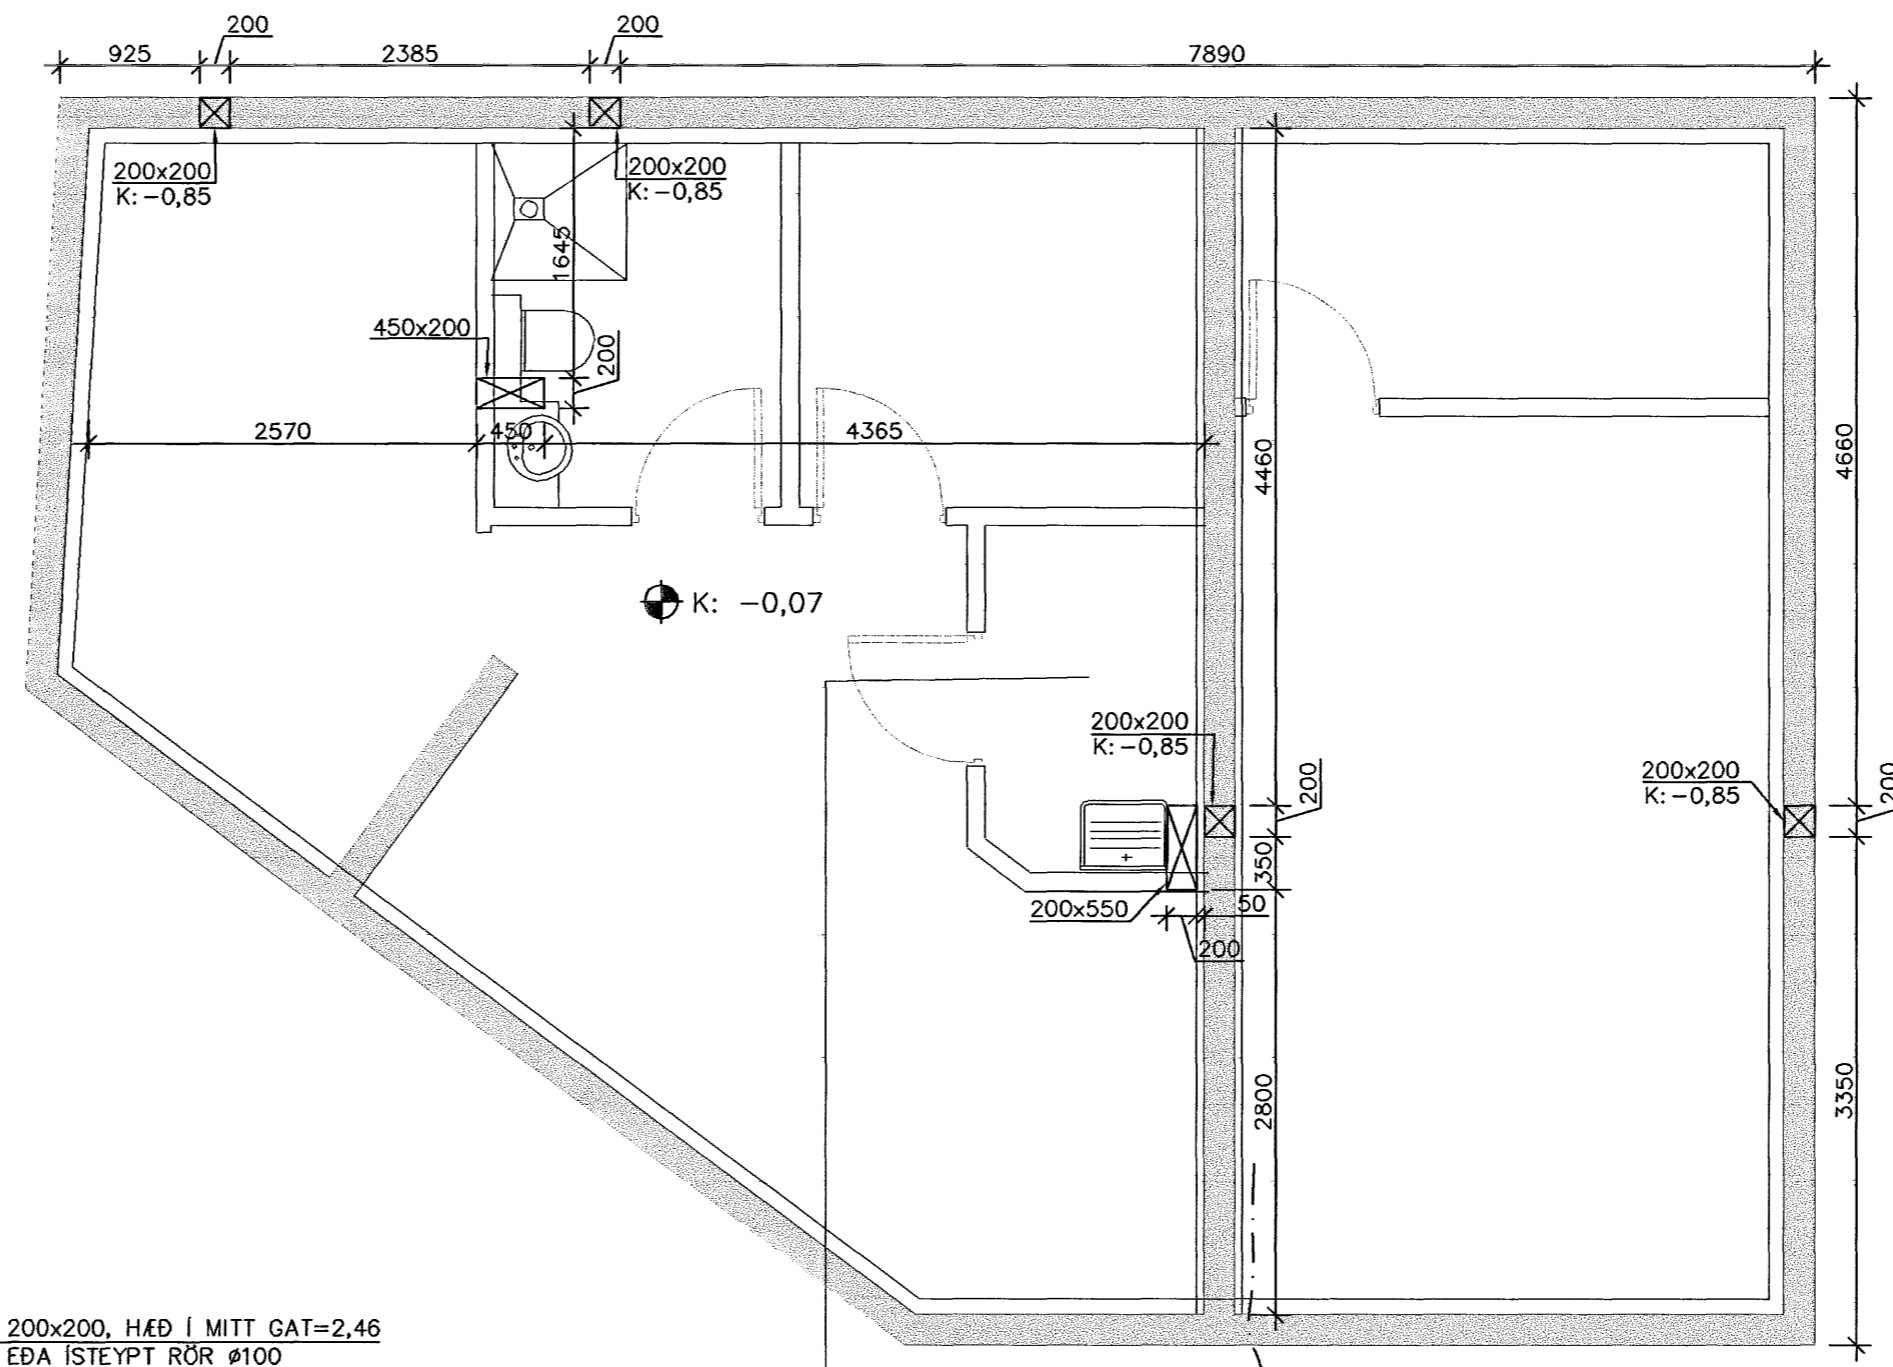

GRUNNMYND 1. HÆÐAR  
1:50

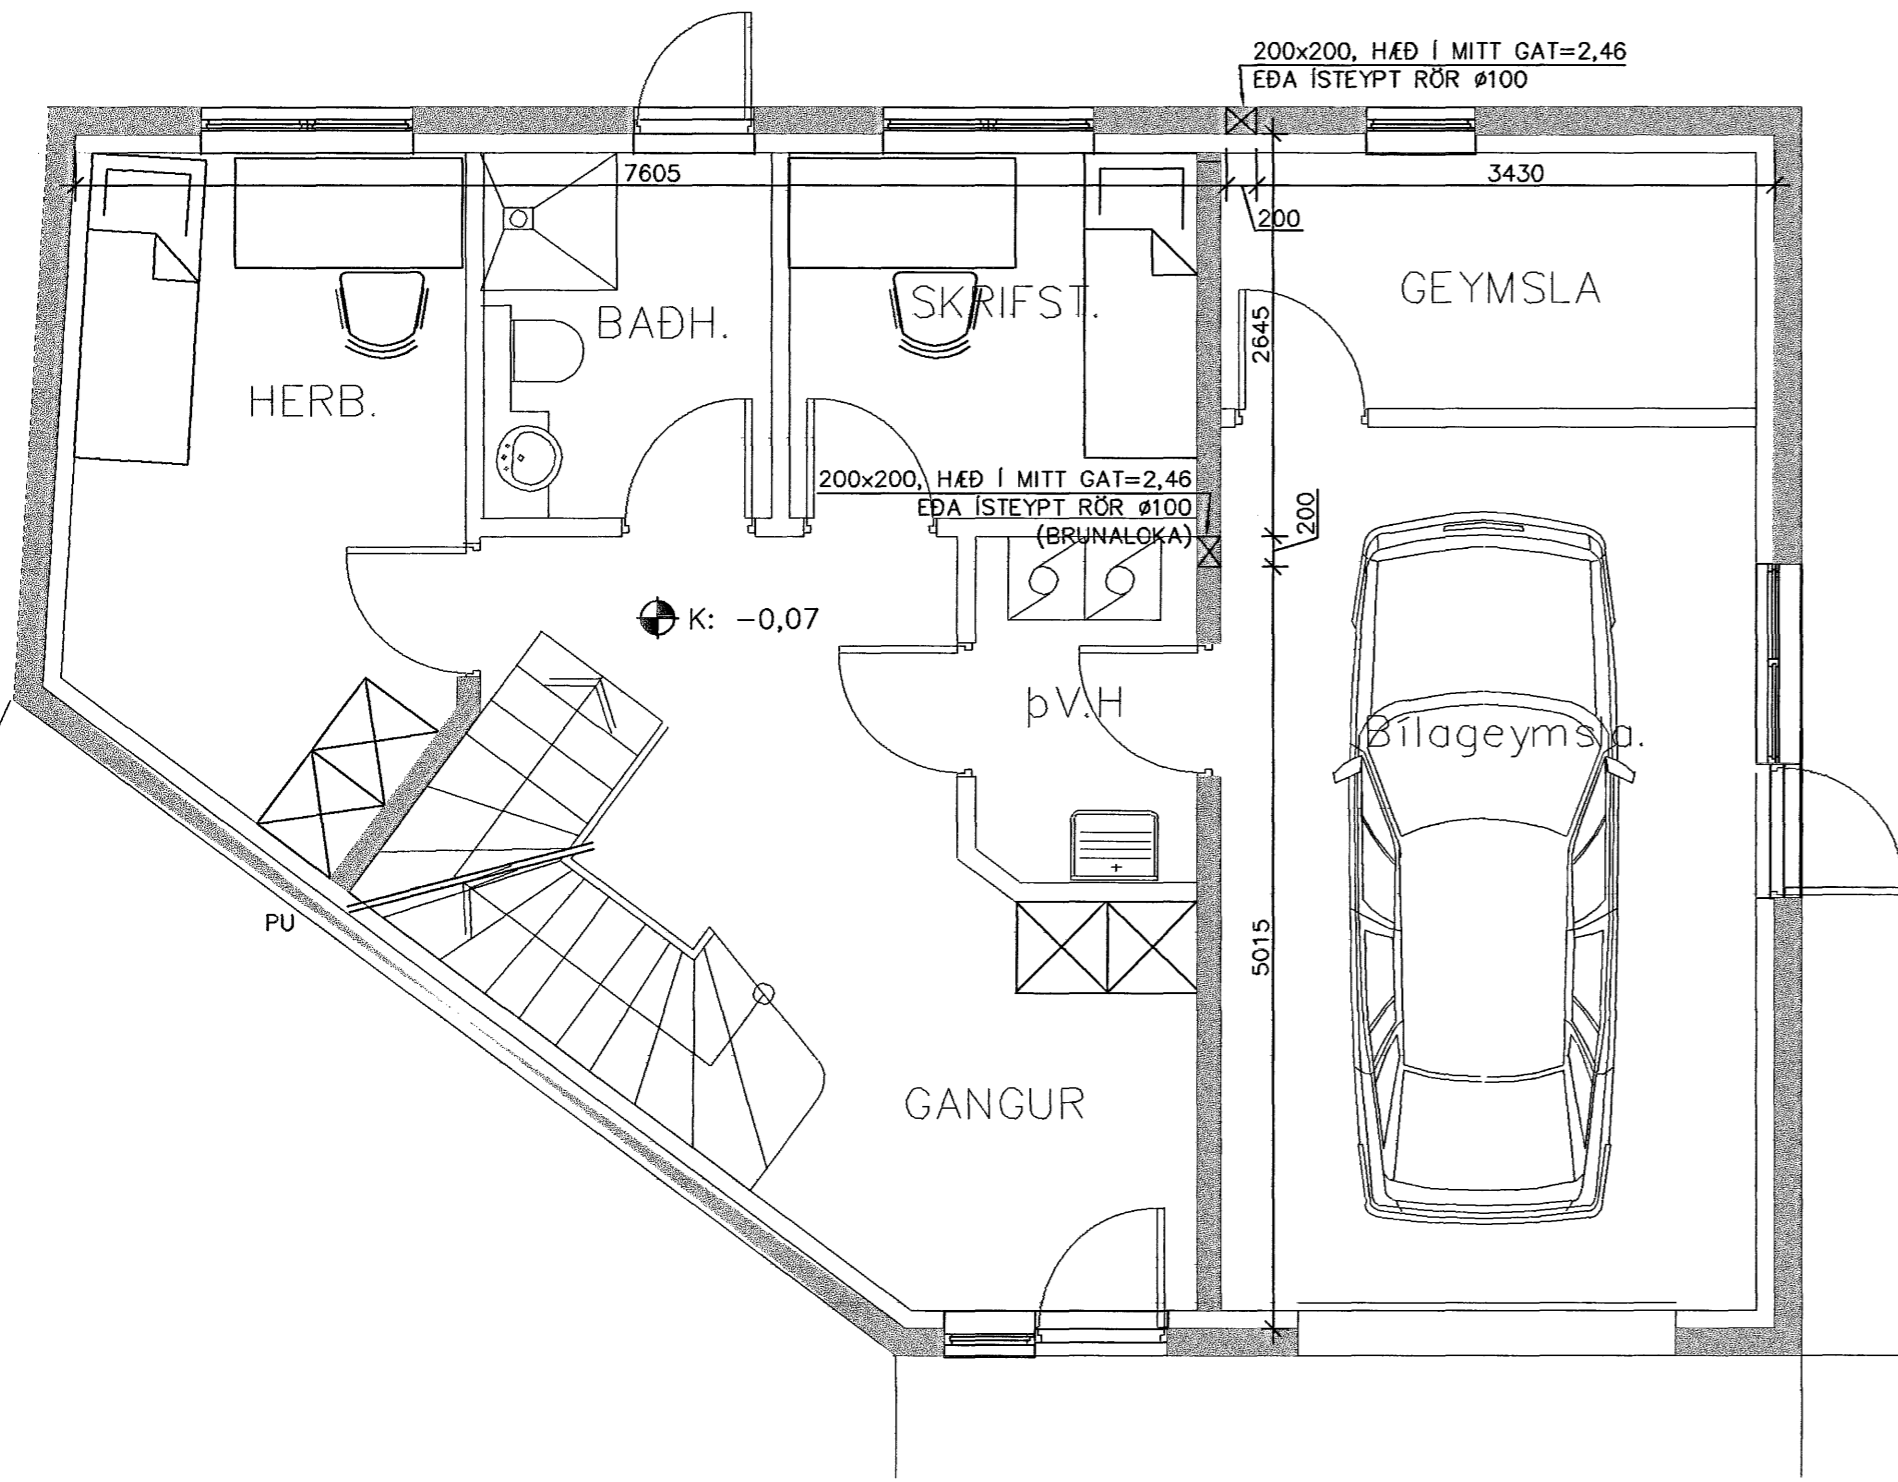

Byggingatulltrúi Hafnarfjarðar  
Afgreitt þann  
11 MAY 2006  
VPS.

*Atli Jón Þórhallsson*

Nr.	Dags.	Breyting	Af
MÆLINGAR OG RÁÐGJÓF EHF Dalbrún 10, 701 Egilsstaðir Sími: 471-2620, Netfang: mor@simnet.is			
<b>KIRKJUVEGUR 2 HAFNARFIRÐI</b>			
GATAPLAN UNDIRST., BOTNPL. OG 1. H. GRUNNMYND			
Teikn. BG/SG	Hönnuður aðaluppd.		
Dags: 10.02.06	Mkv: 1:50	Nr. G01	
Samþ. Stefán Guðmundsson Kt. 301171-4989			