


Neysluvatnslagnir, 1. hæð, 1:50

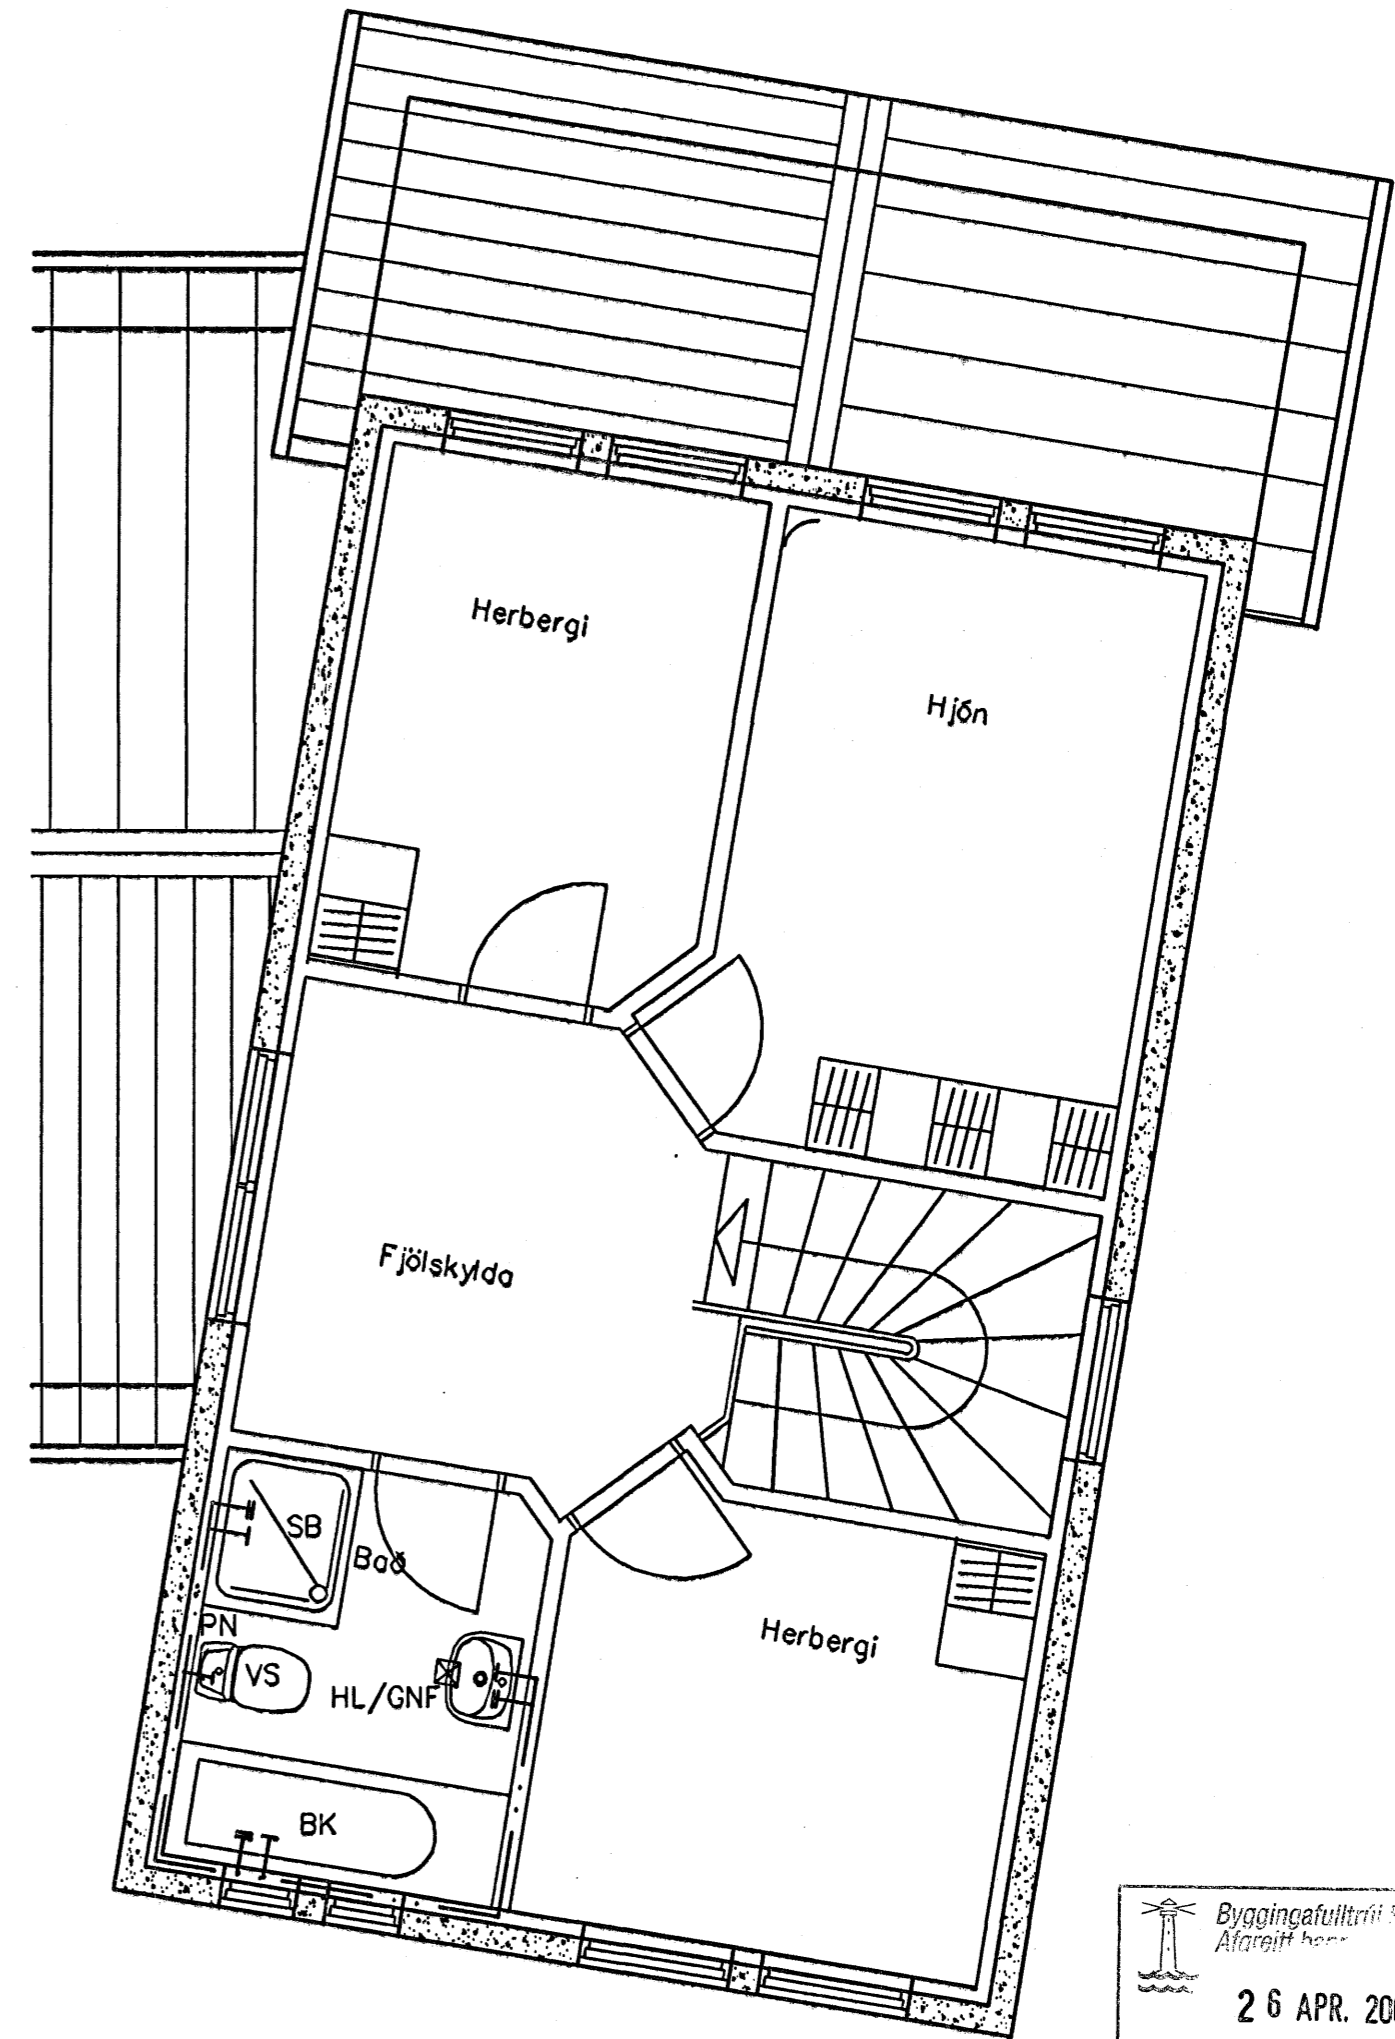

Neysluvatnslagnir, 2. hæð, 1:50

Byggingatúlkun / Stofurfræðingur  
 Alfreð Þórhallur  
 26 APR. 2006  
 VPS

Útgáfa	Breyting	Dagsetning	Hannað
B1	Legu lagna breytt	25.04.2006	S:H:
<b>Sveinbjörn Hinriksson</b> Byggingatæknifræðingur Kt. 160851-2529 Brekkugötu 8 Hafnarfirði Sími: 555-4008, 861-9851 Netfang: svennih@si.is		Staður	Burknavellir 6 Hafnarfirði
		Skýring	Neysluvatnslagnir
Hannað / Teiknað	Kvarði	Dagsetning	Verkr.
<i>[Signature]</i>	1:50	25.04.06	06-04
			Teikn.nr. 2-04