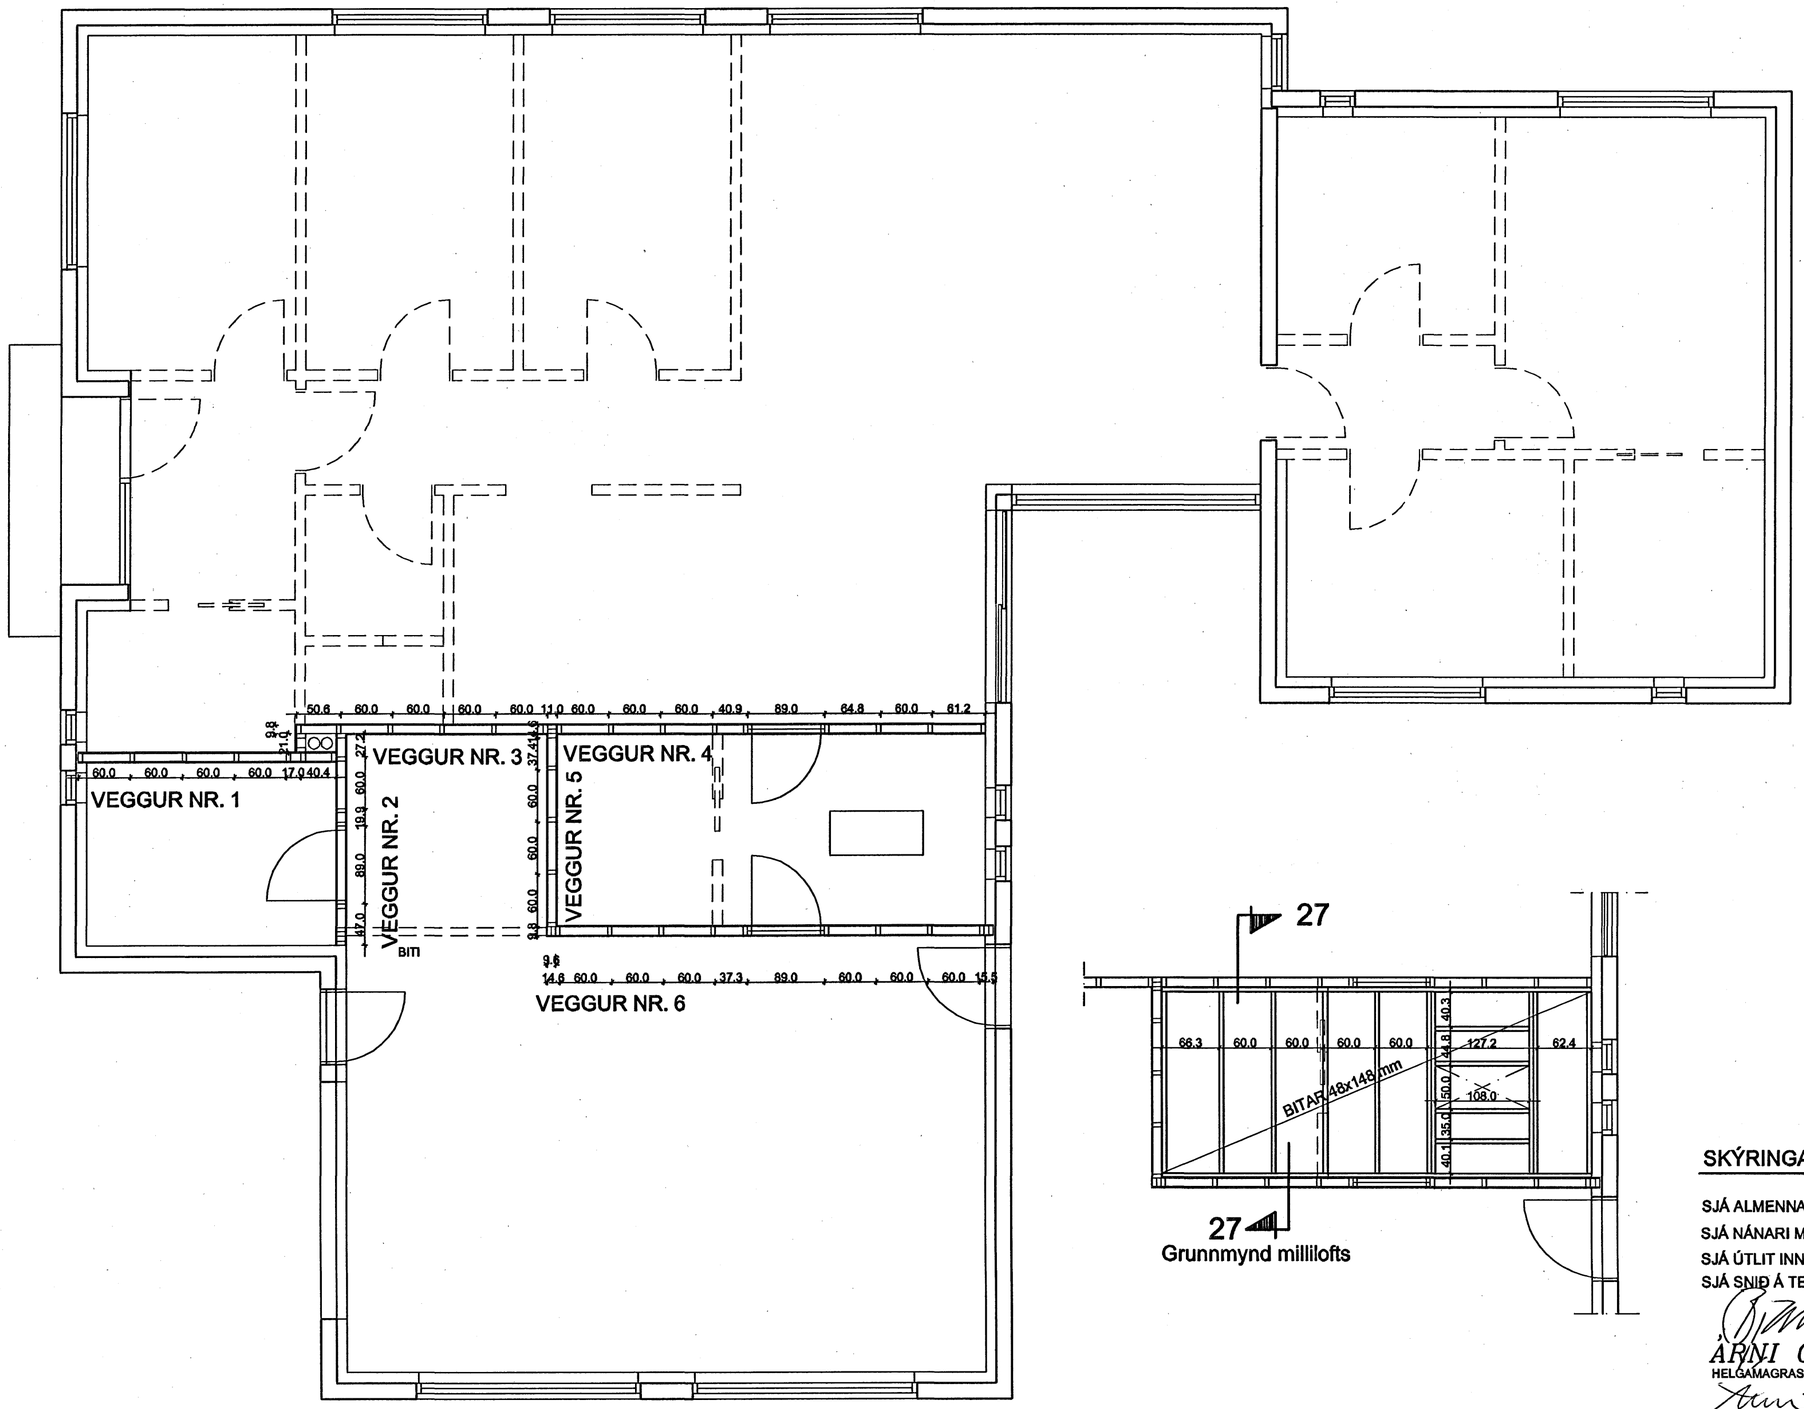

Byggingafulltrúi Hafnarfjarðar
Afgreitt þenn
26 APR. 2006
VB

SKÝRINGAR:

SJÁ ALMENNAR SKÝRINGAR Á TEIKNINGU NR. 700
SJÁ NÁNARI MÁLSETNINGU ÚTLÍNA Á TEIKNINGU ARKITEKTA
SJÁ ÚTLIT INNVGGJA Á TEIKNINGU NR. 707
SJÁ SNIÐ Á TEIKNINGU NR. 710

070799-3469
ÁRNI GUNNAR KRISTJÁNSSON FTFÍ
HELGAMAGRASTRÆTI 22 600 AKUREYRI S: 462 2022 GSM: 898 3333, kt.: 231161-3849

VERKHEITI: FLÉTTUVELLIR 13 HAFNARFIRÐI				
HEITI TEIKNINGAR: GRUNNMYND BERANDI INNVEGGJA OG MILLILOFTS				VERK NR. Á06-001 TEIKNING NR. 706
HANNAÐ ÁGK	TEIKNAÐ ÁGK	YFIRFARIÐ	DAGS 05.03.2006	KVARÐI 1:50
BREYTT	1	2	3	4