


SUÐUR

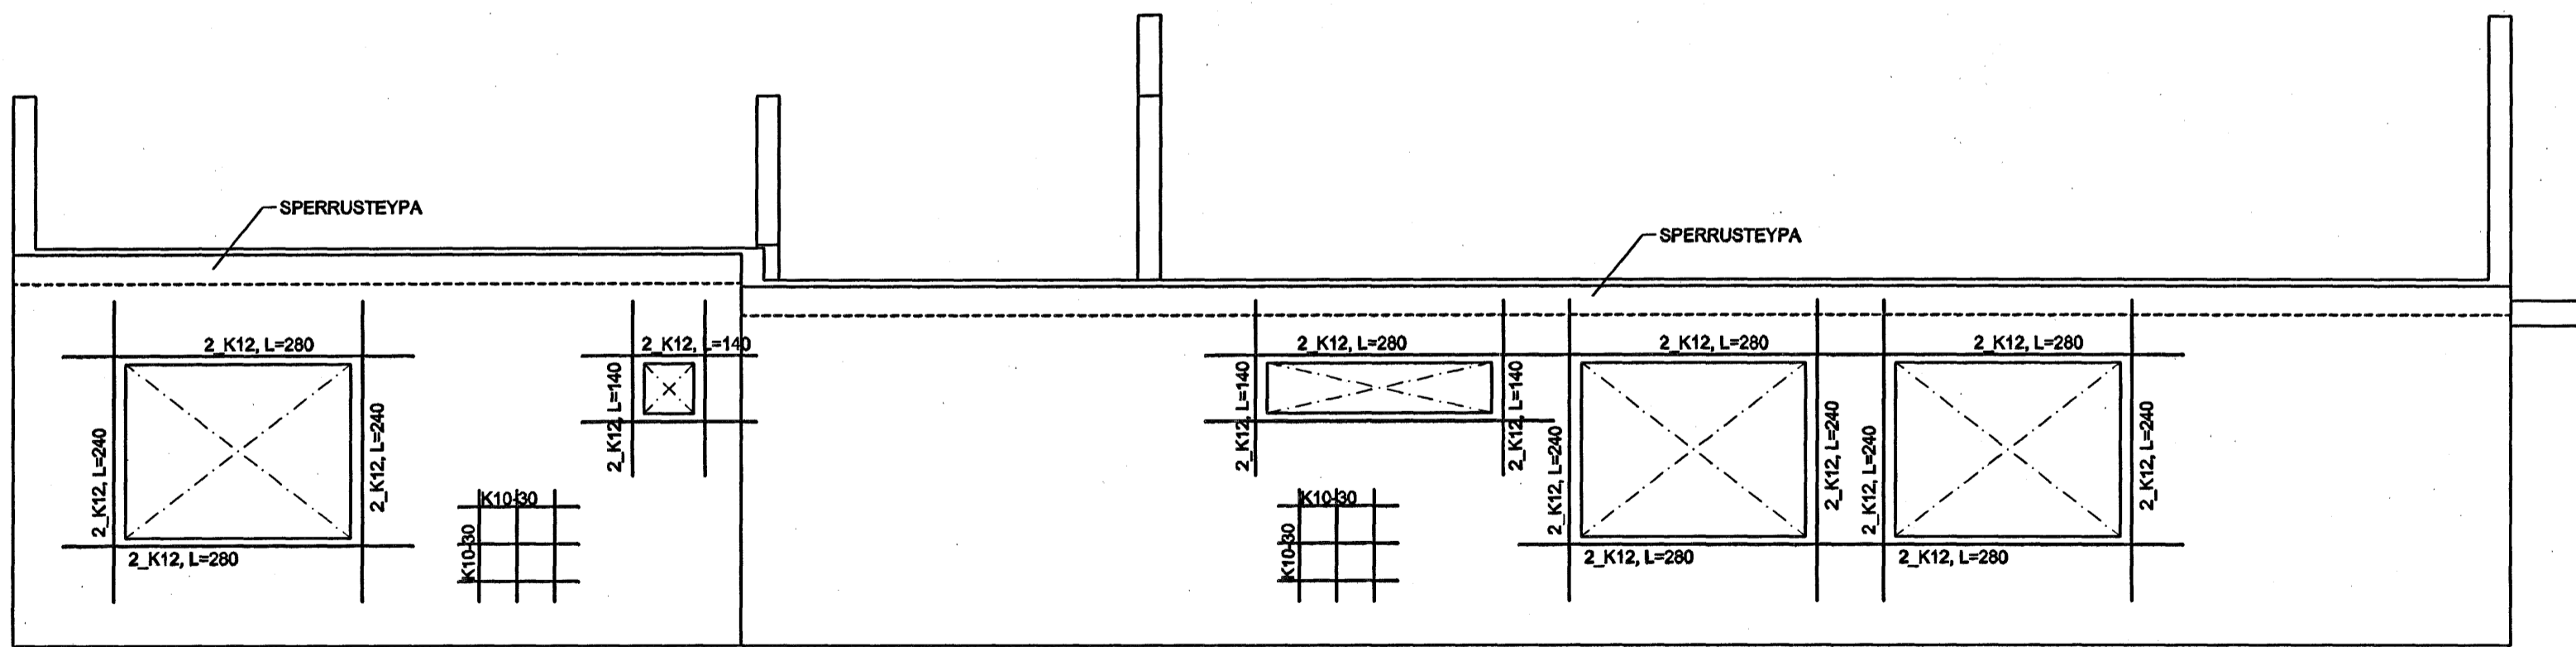

AUSTUR

Byggingafræðistofa Hamarinnar
 Ayrótt bær
 26 APR. 2006
 U.D.

SKÝRINGAR:

SJÁ ALMENNAR SKÝRINGAR Á TEIKNINGU NR. 700
 SJÁ SNIÐ Á TEIKNINGUM NR. 705 OG 706
 SJÁ MÁLSETNINGU STEYPTRA VEGGJA Á ARKITEKTATEIKNINGU

Byggingafræðistofa Hamarinnar 07049-3489
ÁRNI GUNNAR KRISTJÁNSSON FTFÍ
 HELGAMAGRASTRÉTI 22 600 AKUREYRI S: 462 2022 GSM: 898 3333, kt.: 231181-3849
Árni Gunnar Kristjánsson

| | | | |
|------------------|--|----------------------------------|-----|
| VERKHEITI | | FLÉTTUVELLIR 13 HAFNARFIRÐI | |
| HEITI TEIKNINGAR | | JÁRN Í ÚTVEGGJUM, SUÐUR - AUSTUR | |
| HANNAD | | ÁGK | ÁGK |
| BREYTT | | 1 | 2 |
| VERK NR | | Á06-001 | |
| TEIKNING NR | | 704 | |
| DAGS | | 03.03.2006 | |
| KVARÐI | | 1:50 | |
| BREYTT | | 3 | 4 |