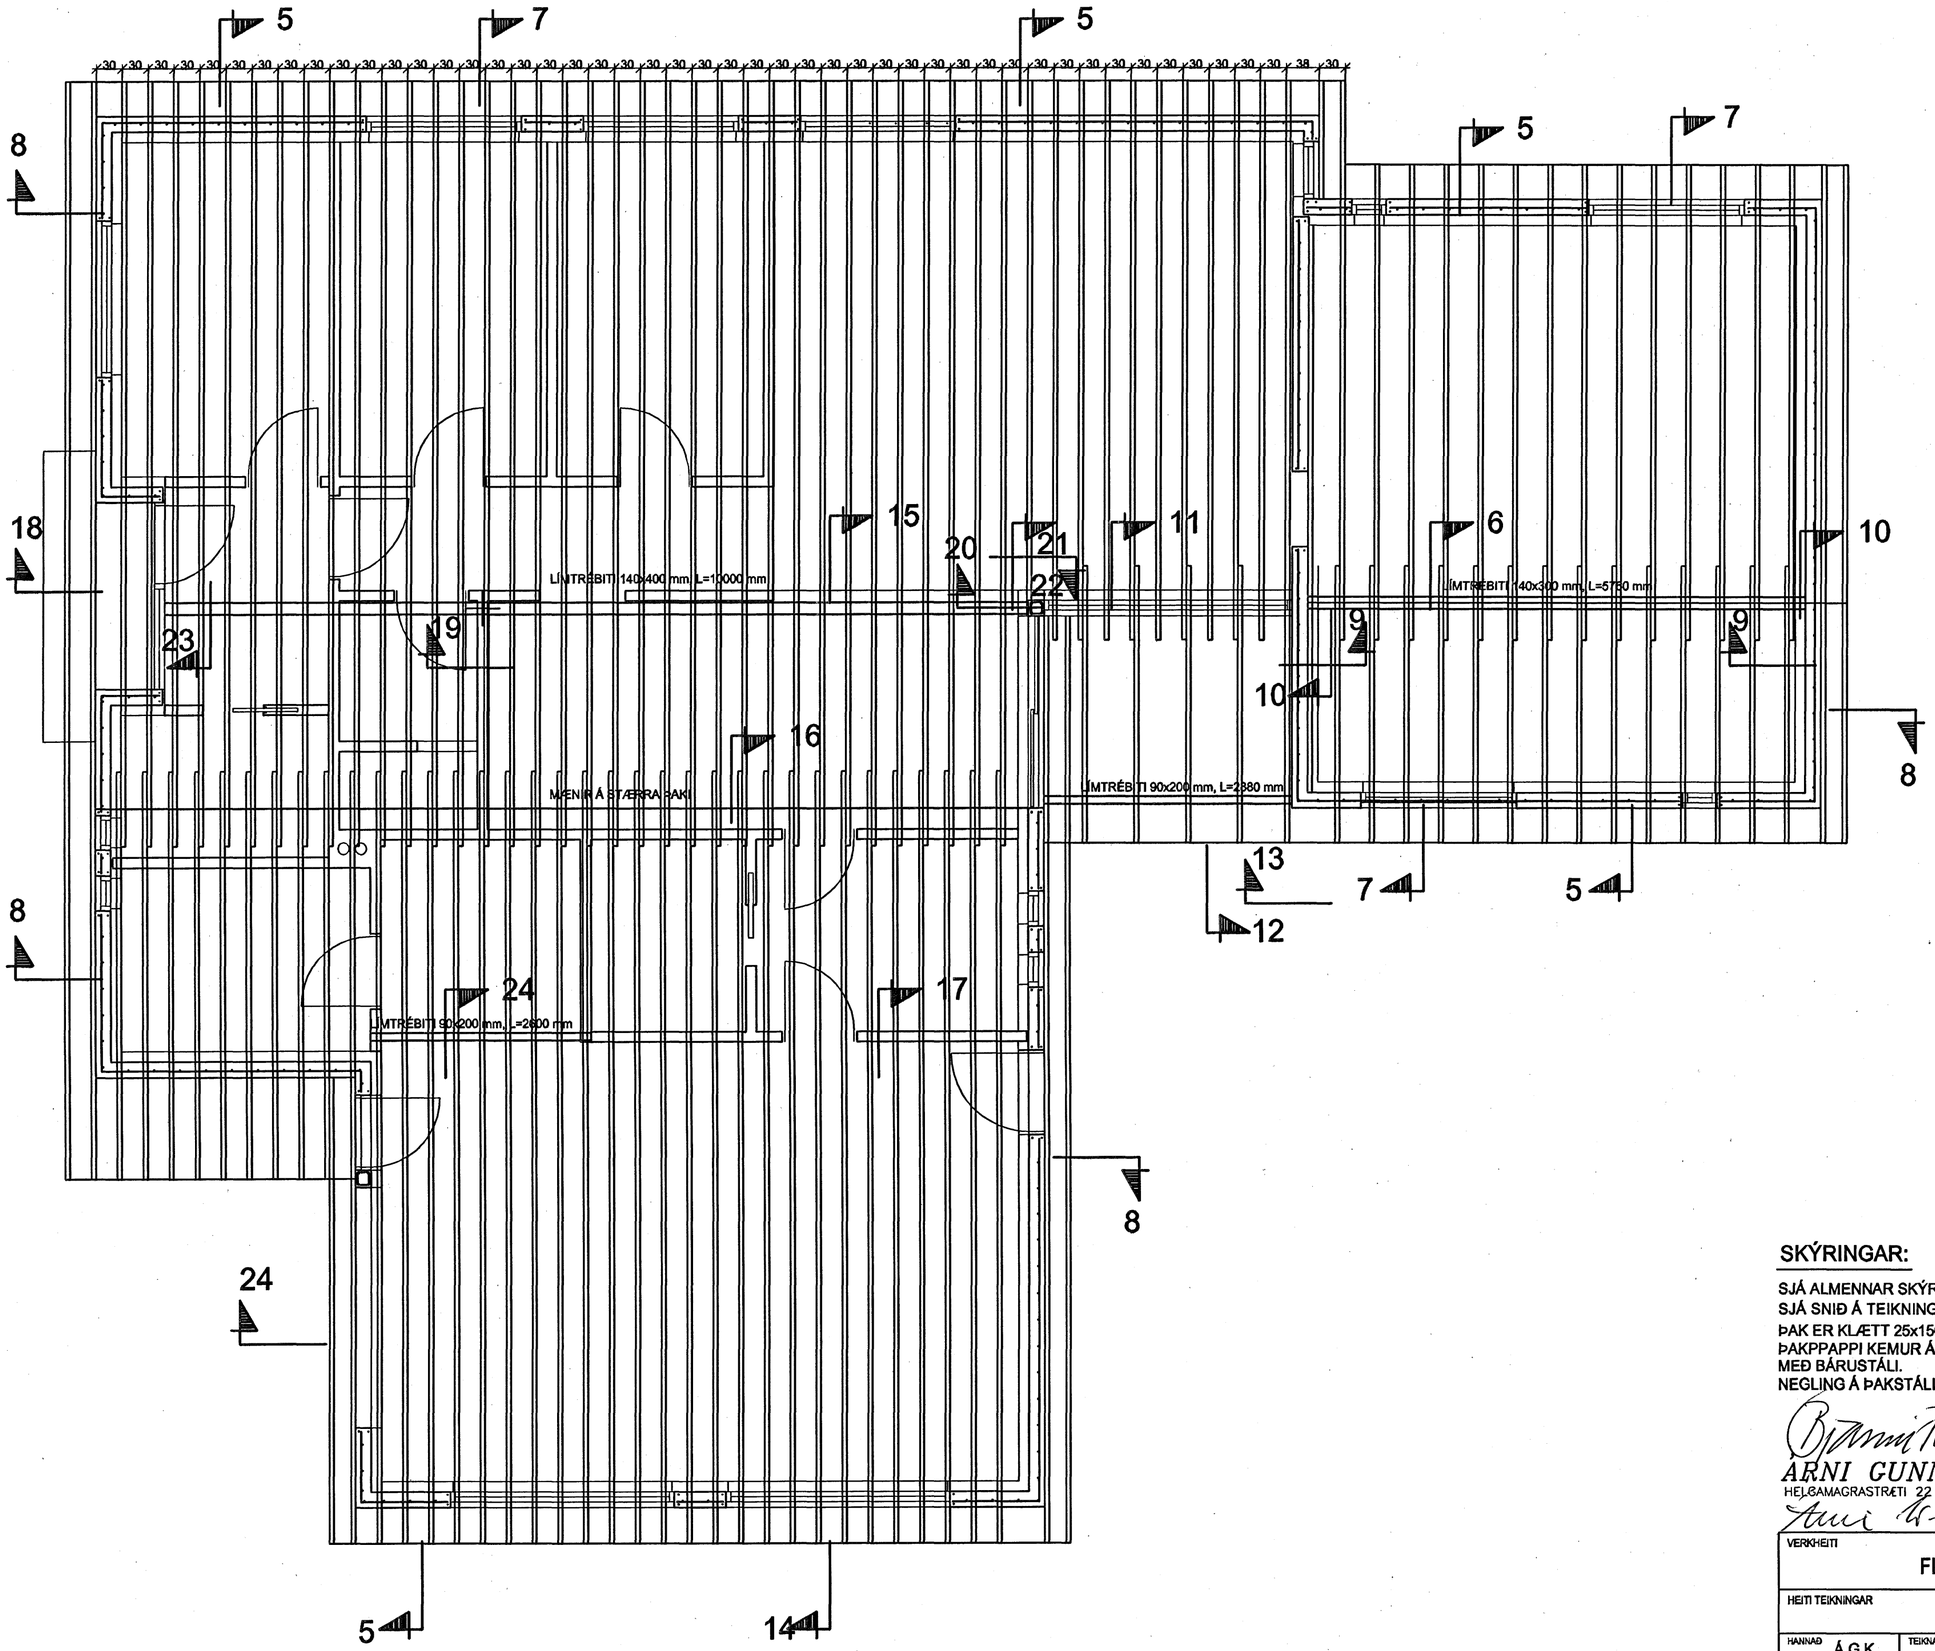

Byggingafulltrúi Hafnarfjarðar
Áritað þann
26 APR. 2006
VÆS.

SKÝRINGAR:

SJÁ ALMENNAR SKÝRINGAR Á TEIKNINGU NR. 700
SJÁ SNIÐ Á TEIKNINGU NR. 708-710
ÞAK ER KLÆTT 25x150 mm BORÐAKLÆÐNINGU, SJÁ SNIÐ OG SÉRMYNDIR.
ÞAKPPAPPI KEMUR Á BORÐAKLÆÐNINGUNA OG SÍÐAN ER ÞAK HEILKLÆTT MEÐ BÁRUSTÁLI.
NEGLING Á ÞAKSTÁLI SKAL VERA SKV. Rb. BLAÐI (47).103

070149-3469

ÁRNI GUNNAR KRISTJÁNSSON FTFÍ
HELGAMAGRASTRÆTI 22 600 AKUREYRI S: 462 2022 GSM: 898 3333, kt.: 231161-3849

VERKHEITI: FLÉTTUVELLIR 13 HAFNARFIRÐI				
HEITI TEIKNINGAR: GRUNNMYND ÞAKVIÐA				VERK NR. Á06-001 / TEIKNING NR. 705
HANNAÐ Á.G.K.	TEIKNAÐ Á.G.K.	YFIRFARIÐ	DAGS 20.02.2006	KVARÐI 1:50
BREYTT	1	2	3	4