


HÚS 15 - PLATA YFIR 1. HÆÐ - 1:50

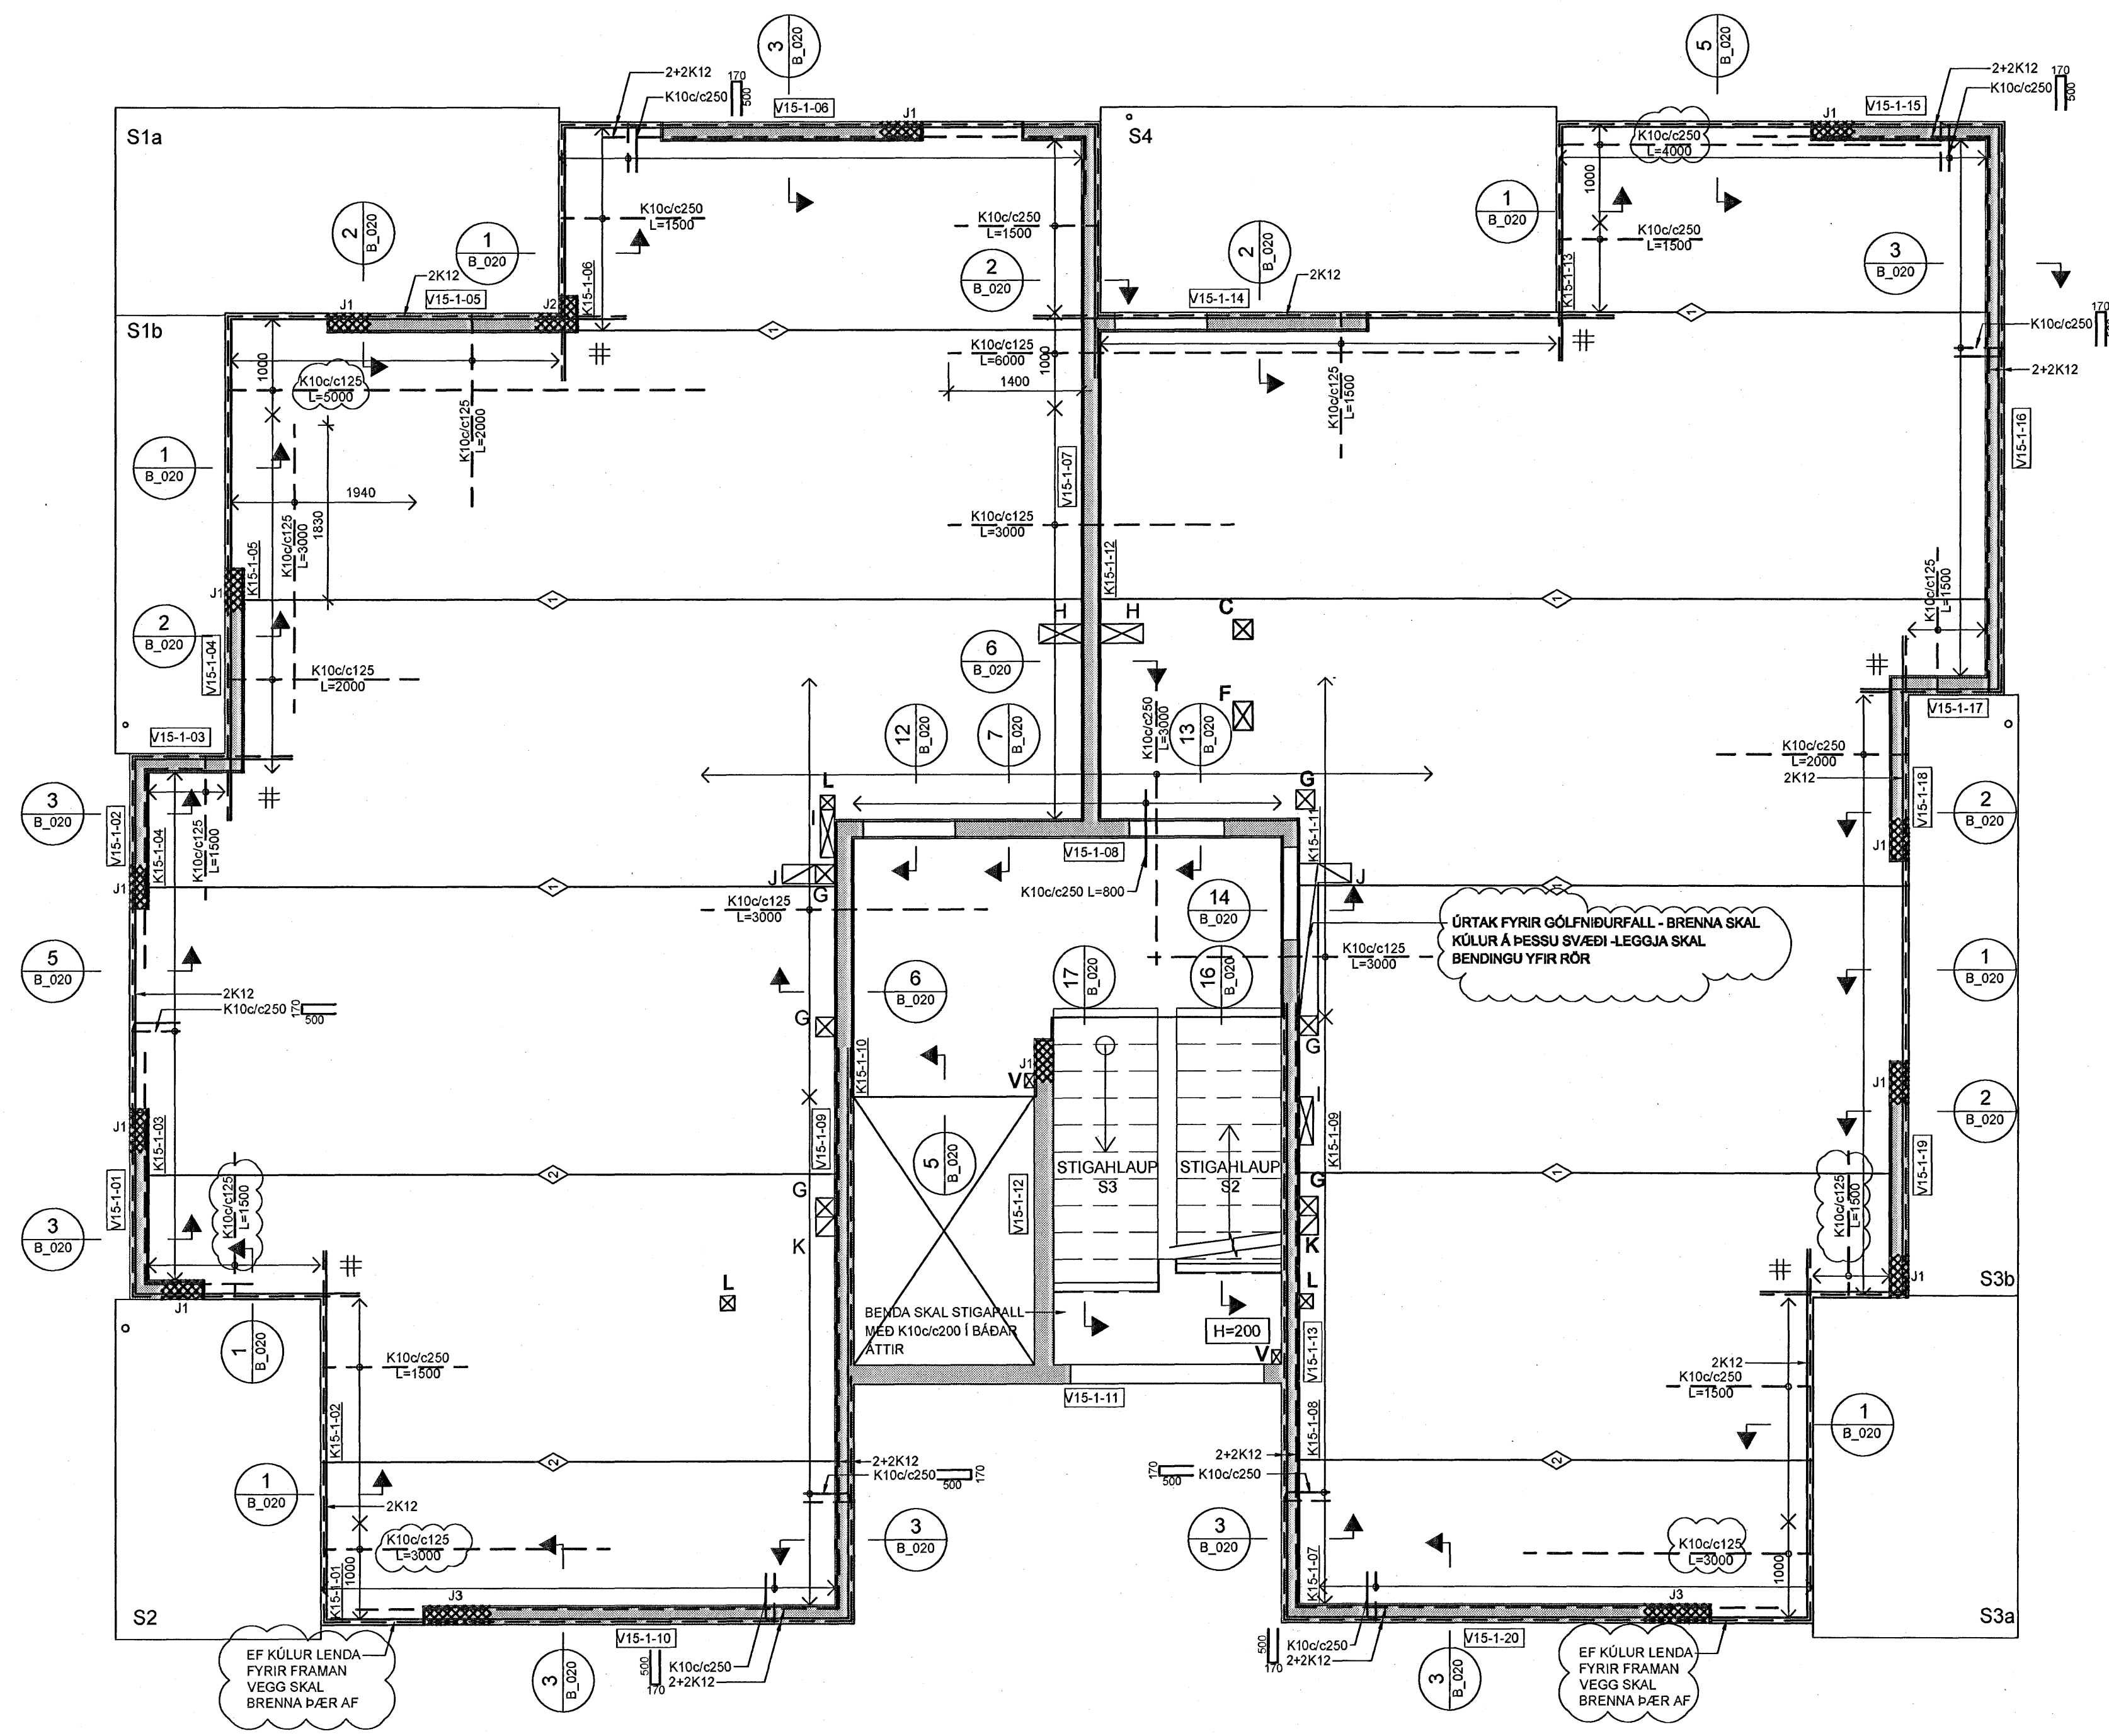


SKÝRINGAR:
 - ÖLL MÁL ERU Í MILLIMETURUM, ALLIR KÓTAR ERU Í METRUM Kl. 110457-2789
 - ALLA VEGGI SKAL BENDA MED K100/c250 LÖDRÉTT OG K100/c150 LÁRÉTT
 NEMA ANNAD SÉ SÉRSTAKLEGA TILGREINT - SJÁ ALMENN SNID FYRIR
 VEGGBENDINGU Í KRINGUM OP OG Á SAMSEYKTUM
 - ÞAR SEM PLÖTUBENDING ER SÝND Í KRINGUM, OP, SVALUR O.D.H. SKAL JÁRN
 AVAFT-GANGA SKEYTILENGD FRAM YFIR, NEMA ANNAD SÉ TILGREINT.
 - Í KRINGUM GÓT Í PLÖTUM SKAL ALMENNT EKKI SKERDA JÁRNABENDINGU, ÞJAPPA-
 SKAL JÁRNUM SAMAN Í KRINGUM GÓT (LEYFILEGT AD STÆKKA ÞVERMÁL Á JÁRNUM
 T.D. 1K16 JAFNGILDIR 2,5 K10)
 - ÞAR SEM PLÖTUBENDING ER SÝND YFIR VEGGUM, SKAL HÚN ALMENNT VERA
 MIÐJUSETT YFIR VEGG NEMA ANNAD SÉ TILGREINT.
 - ALMENNT ERU ALLAR PLOTUR 285mm KÚLUPLÖTU Í ÍBÚÐUM OG 455mm
 KÚLUPLÖTUR YFIR BILAGEYMSLU NEMA ANNAD SÉ SÉRSTAKLEGA TILGREINT
 - ALLAR SVALAR ERU FORSTEYPTAR

TÁKN:
 GAT Í VEGG EDA PLÖTU
 ÚRTAK Í EFRI BRÚN Á PLÖTU - DÝPT 200mm
 ÓSAMFELDUR VEGGUR Á HEDINNI FYRIR OFAN
 SÉR BENDING Í VEGGENDUM

SÉR BENDING Í VEGGENDUM

TÁKN	LÖDRÉTT JÁRN	LYKKJUR	KRÓKAR
J1	5+5 K12	K100/c75 L=200	c/c300
J2	5+5+2 K12	K100/c75 L=200	-
J3	8+8 K12	K100/c75 L=200	c/c300

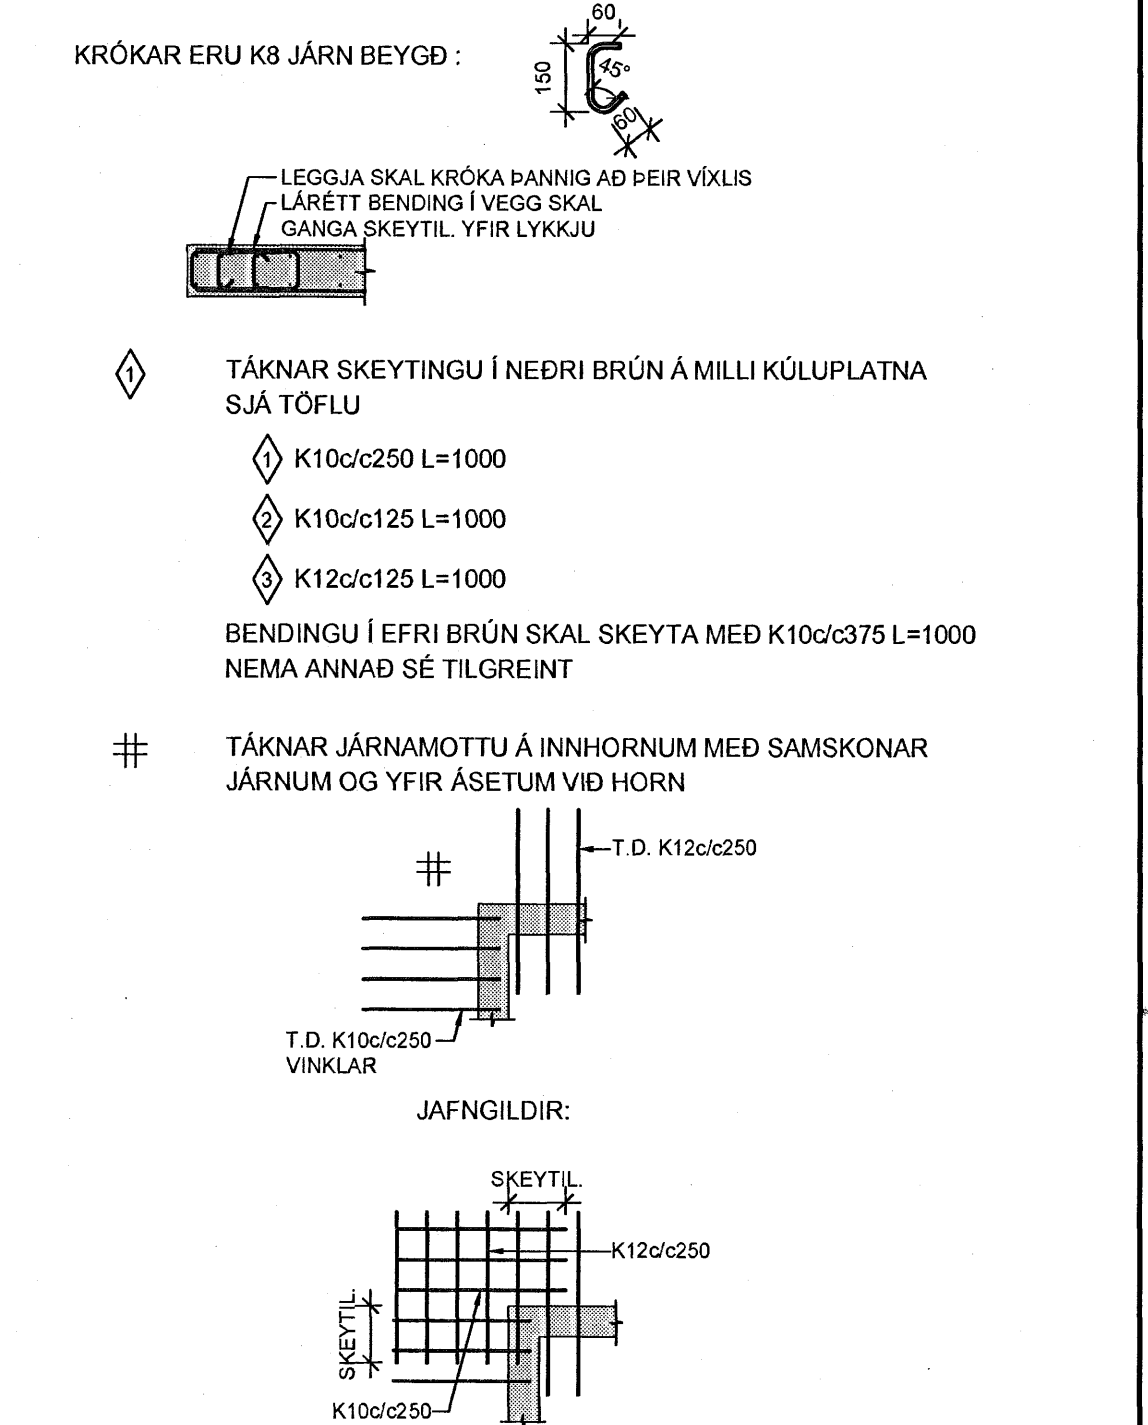


TILVÍSANIR:
 ALMENNAR SKÝRINGAR SJÁ BL. NR. B(15-21)_001

GÓT OG ÚRTÖK Í VEGGI OG PLÖTUR FYRIR HÚS 15 OG 19:

NR.	STÆRD	*HÆÐ	NR.	STÆRD	*HÆÐ
A	150x100	2760	N	150x400	
B	200x200	2500	O	150x850	
C	200x200	2510	P	150x500	
D	725x200	2660	Q	150x600	
E	300x300	2350	R	120x120	
F	300x200	2560	S	630x350	
G	200x200		T	430x350	
H	500x200	2660	U	150x100	1730
I	500x150		V	150x100	
J	350x200x200		X	150x700	
K	200x200x200		Z	300x600	
L	150x150				
M	150x300				

*HÆÐ = HÆÐ FRÁ STEYPUKÓTA
Á NEDRI BRÚN GATS

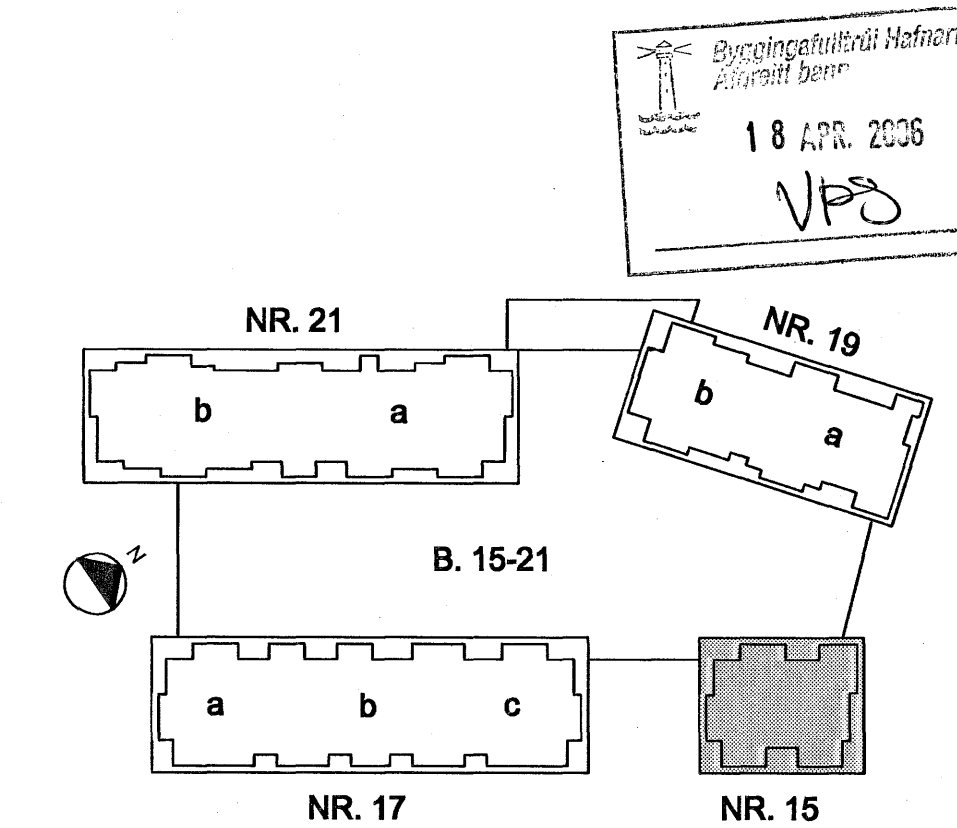

Bygginguábyrging
 18 APR 2006
 VPS

NORDURBAKKI 15

BURDARVIRKI
 PLATA YFIR 1. HÆÐ
 GRUNNMÝND

MKV: 1:50
 DAGS: 01.12.2005
 HANNAÐ/TEKNI: HEIÐG
 VERUR: 05104

IAV
 YFIRFARIG: ÞÓ
 SAMBYKKT: *ginn*
 KEINNI TAL: 130657-8439

Conis
 VERRFRÆÐISRÁÐGJÖF
 Kennitala: 600105-1400
 Ljónhlíða 4, 110 Reykjavík
 Sími: 511-3000
 Veffang: www.conis.is

TEKNI NR. B(15)_106 BR. B