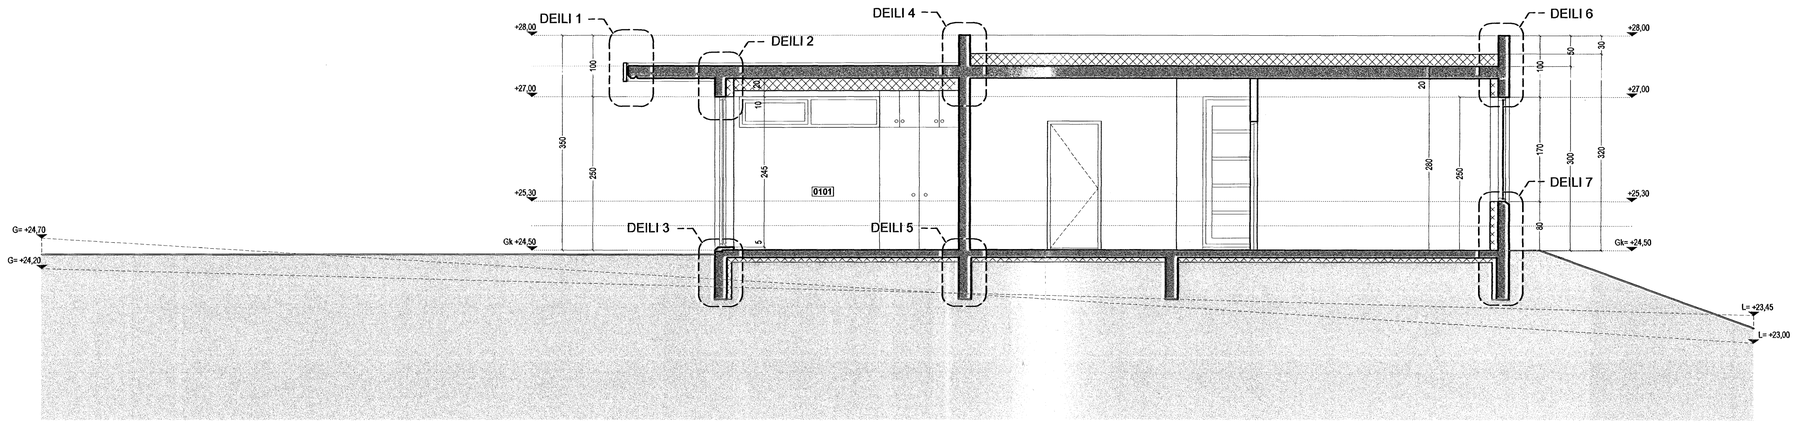

Snið A-A

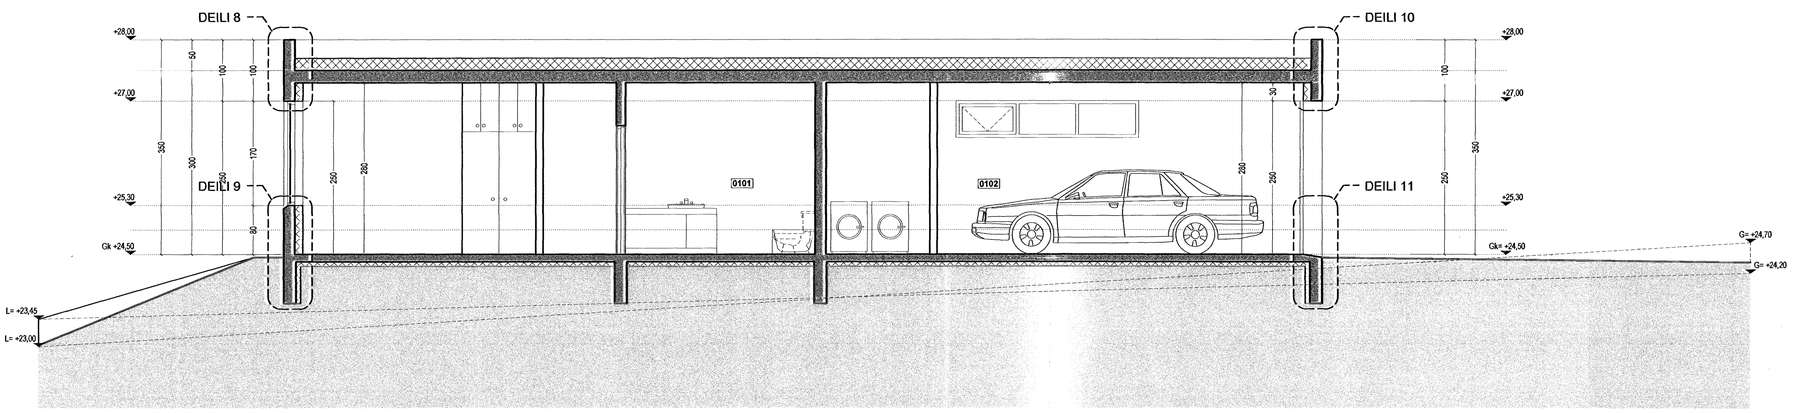

Snið B-B

1:50 0 0,5 1 1,5 2 2,5 3 3,5 4 4,5 5 m

Snið 1:50

TÁKN

GN	= Gólfniðurfall
ÞN	= Þaknniðurfall
LR	= Loftræsting
VLR	= Vélknúin loftræsting
PK	= Póstkassar
NL	= Neyðarljós
BO	= Björgunarop
R	= Reykskynjari
HSL	= Handslökkvitæki
ÚT ➤	= Merktur útgangur
BO	= Fellistigi við björgunarop
	= Brunaslanga
	= Stigaloða
	= Inntak
	= Bílastæði fyrir fatlaða

EI60	= Veggir og hæðaskil
EI90	
A-EI60	
A-EI120	
REI60	
REI120	
A-REIM120	
E-CS30	= Hurðir
EI-CS30	
EI-CS60	
E30	= Gluggar

BREYTING

Breyting	Dagsetning	Teiknað	Yfirfarið
1	DD.MM.YY	XXX	XXX
X			

Byggingarfulltrúi Hafnarfjarðar
Afgreitt hjá
19 APR. 2006
VÞS.

KRark
Kristinn Ragnarsson arkitekt ehf.
Suðurlandsbraut 4a - 3.hæð . 108 Reykjavík . Ísland
S. 564.2255 . Fax. 544.4225
Kt. 581298.3589 . www.krark.is . krark@krark.is

Verkefni:	Fléttuvellir 40		
Staður:	Hafnarfjörður		
Verkhluti:	Snið		
Verknúmer:	05063IE	Verkefnastjóri:	MML
Hönnun:	KR.MML.RCM	Teiknað:	ÁSI/GVB
Yfirfarið:	RCM	Samþykkt:	Kristinn Ragnarsson Kt. 120944.2669
Mælikvarði:	1:50	Dagsetning:	01.09.05
Skrá:	05063IE-A403.dwg	Blað:	A403

Copyright © KRark

Plot: 12.4.2006 12:02:27
Save: 18.9.2005 13:31:25