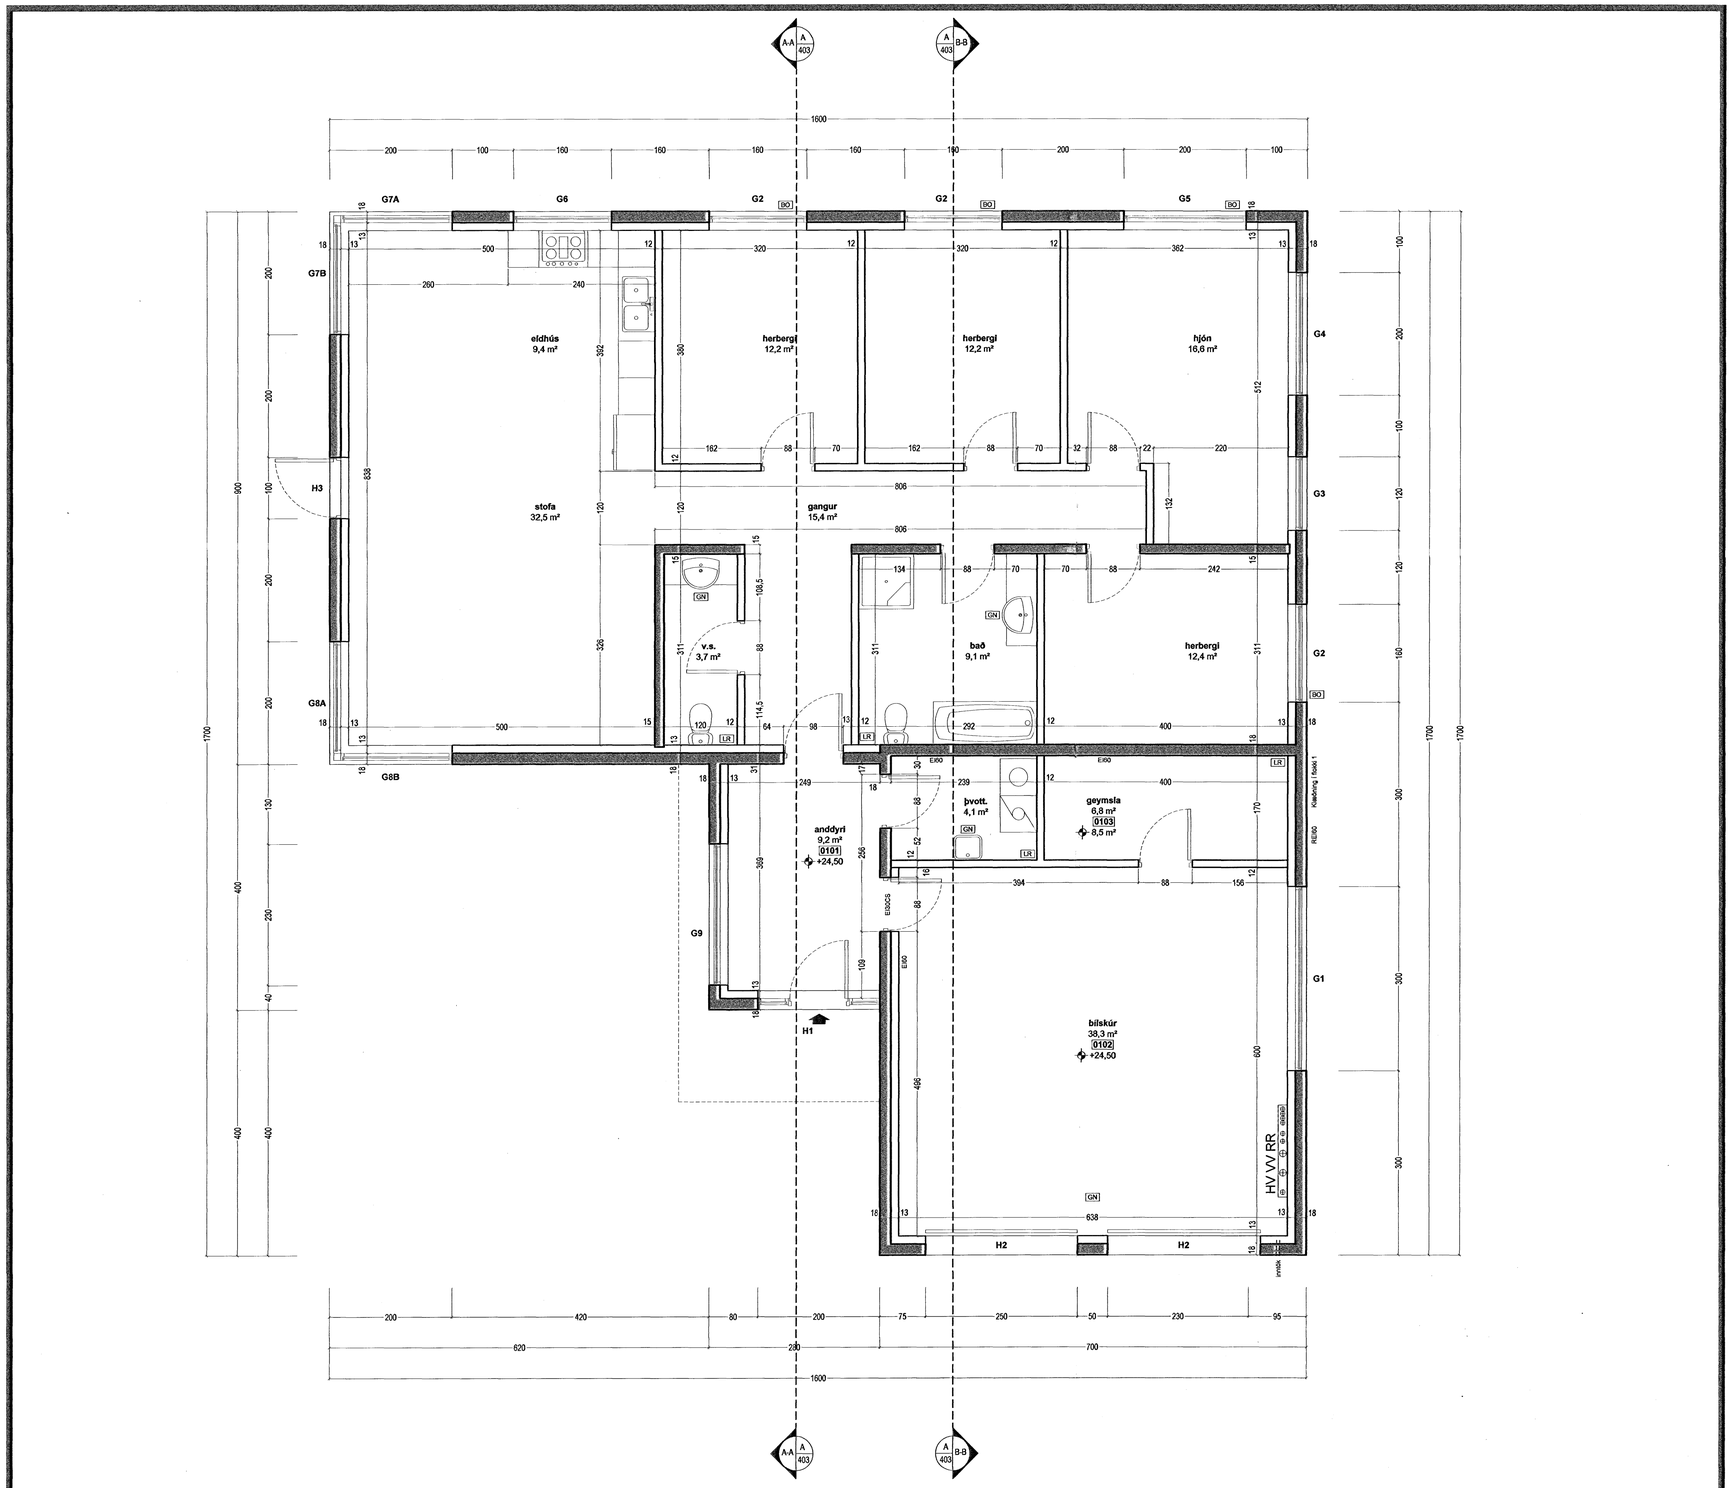

TÁKN

GN	=	Gólfniðurfall
ÞN	=	Þakniðurfall
LR	=	Loftræsting
VLR	=	Vélknúin loftræsting
PK	=	Póstkassar
NL	=	Neyðarljós
BO	=	Björgunarop
R	=	Reykskynjari
HSL	=	Handslökkvitæki
ÚT	=	Merktur útgangur
BO	=	Fellistigi við björgunarop
	=	Brunaslanga
	=	Stigaleiksla
	=	Inntak
	=	Bílastæði fyrir fatlaða
EI60	=	Veggir og hæðaskil
EI90		
A-EI60		
A-EI120		
REI60		
REI120		
A-REIM120		
E-CS30	=	Hurðir
EI-CS30		
EI-CS60		
E30	=	Gluggar

BREYTING

Breyting	Dagsetning	Teiknað	Yfirfarið
1	DD.MM.YY	XXX	XXX
X			

Byggingafulltrúi Hafnarfjarðar
Afgreitt hérn
19 APR. 2006
VÞS

KRark
Kristinn Ragnarsson arkitekt ehf.
Suðurlandsbraut 4a - 3.hæð . 108 Reykjavík . Ísland
S. 564 2255 . Fax. 544 4225
Kt. 581208 3589 . www.krark.is . krark@krark.is

Verkefni:	Fléttuvellir 40
Staður:	Hafnarfjörður
Verkhluti:	Grunnmynd

Verknúmer:	05063IE	Verkefnastjóri:	MML
Hönnun:	KR.MML.RCM.	Teiknað:	ÁSI/GVB
Yfirfarið:	RCM	Samþykkt:	Kristinn Ragnarsson Kt. 120944.2669
Mælikvarði:	1:50	Dagsetning:	01.09.05
Skrá:	05063IE-A401.dwg	Blað:	A401

1:50 0 0,5 1 1,5 2 2,5 3 3,5 4 4,5 5 m

Grunnmynd 1:50

Plot: 12.4.2006 12:00:05
Save: 26.1.2006 13:46:55

Copyright © KRark