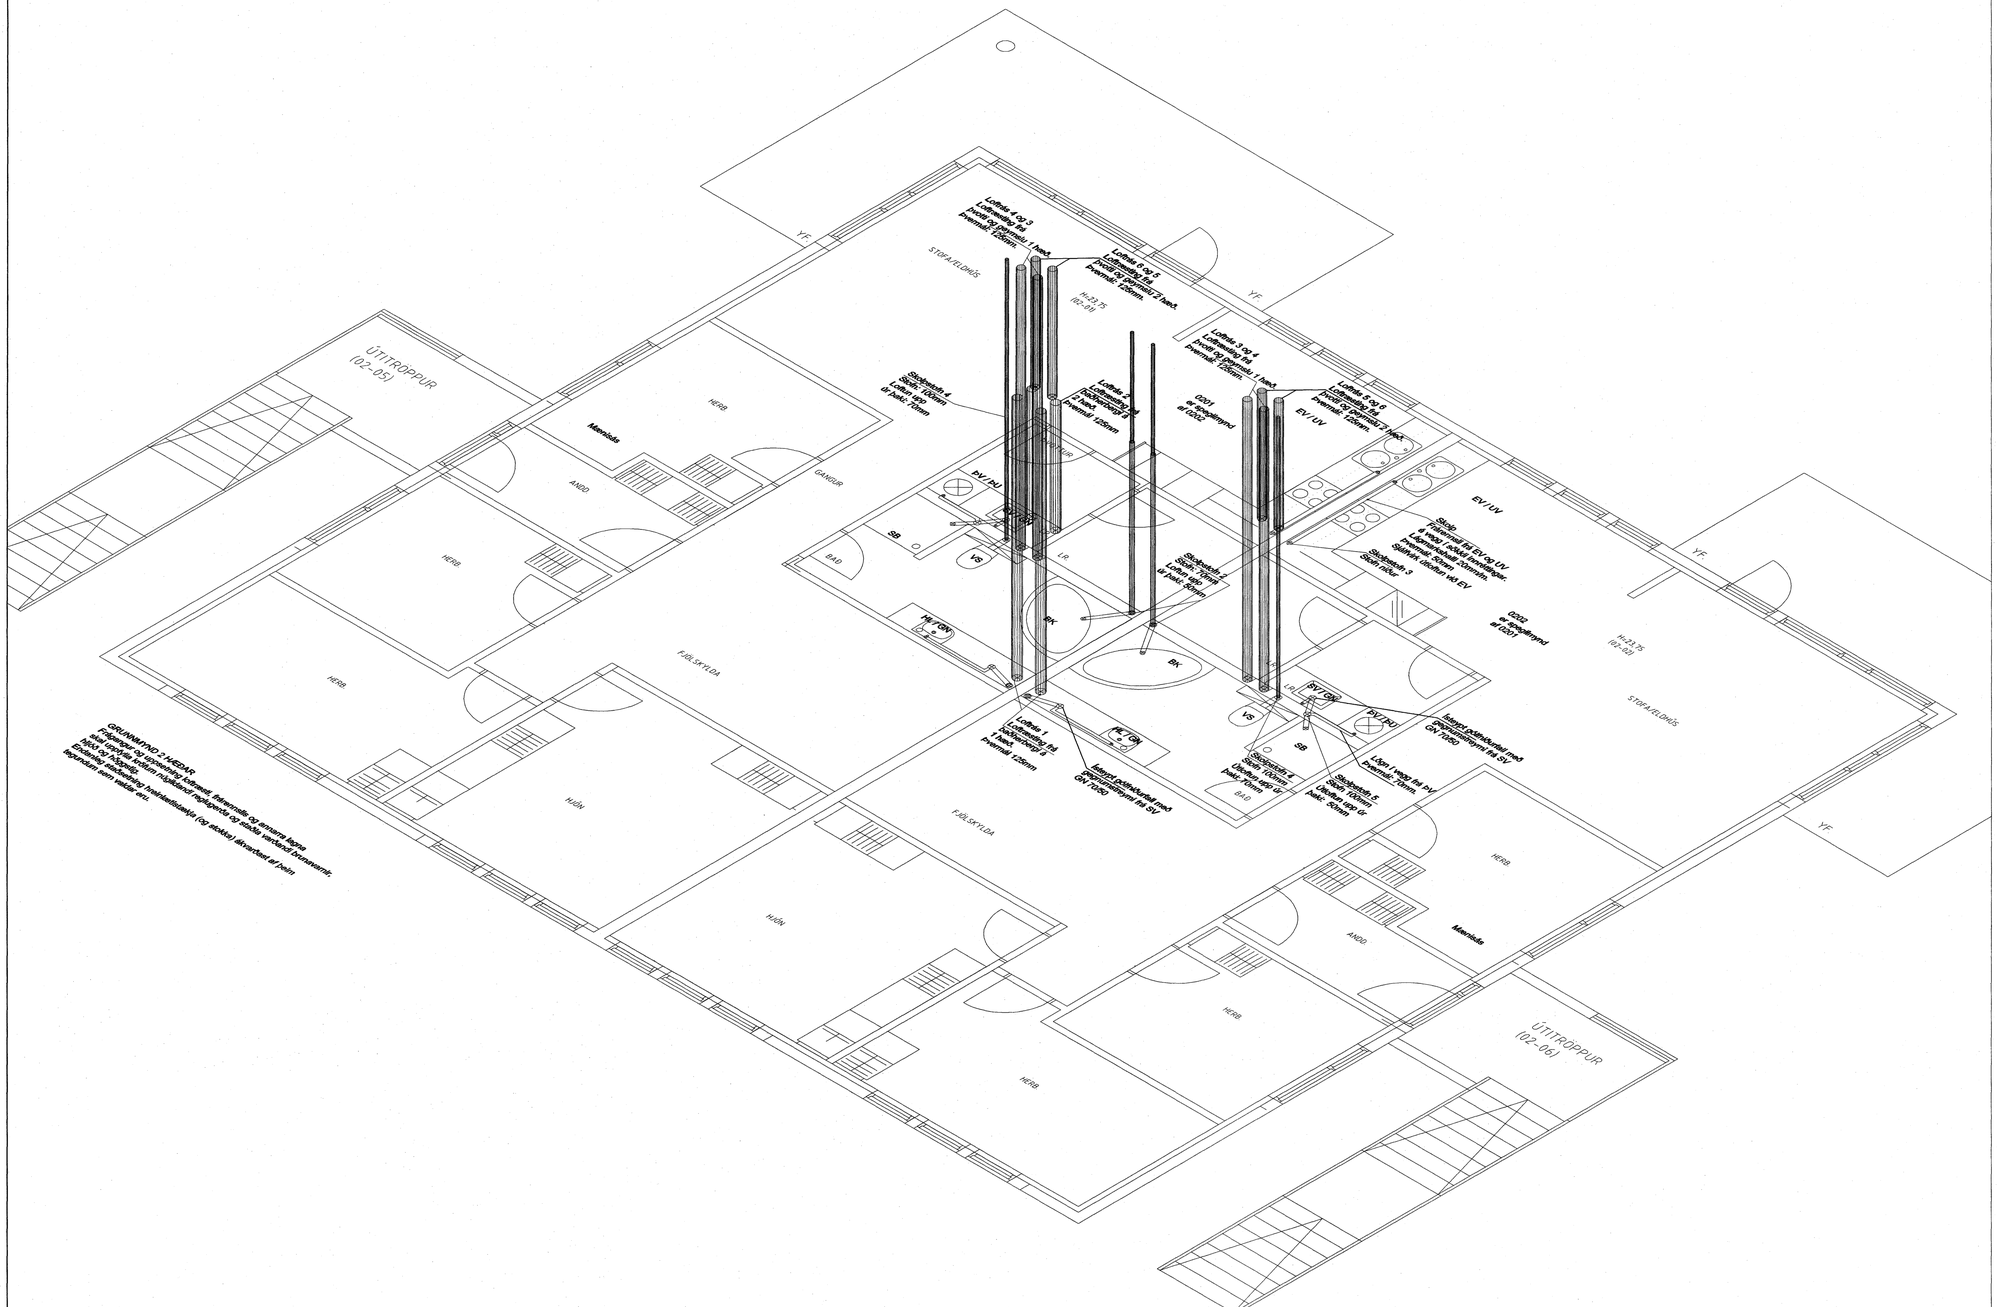

Samþykkt þann
09 MAI 2006
VÞS.

XXXX.XX.XX
TEIKNINGU BREYTT

DREKAVELLIR 6

LOFTRÆSTING FRÁ 2 HÆÐ, STOFNAR FRÁRENNSLISLAGNA
2 HÆÐ RÚMMYND L-14

HANNAÐ : . SK TEIKNAÐ : . SK DAGS : . 2006.04.24 MKV : 1:50 VERKN : . X

TEIKNISTOFA
SVEINN ÓMARSSON TÆKNIFRÆÐINGUR FTÍ
HRAUNBRÚN 12 220 HAFNARFJÖRÐUR
S.896 4005 NETF. SVEINN@ISLANDIA.IS KT.131247-2069

24.04.06