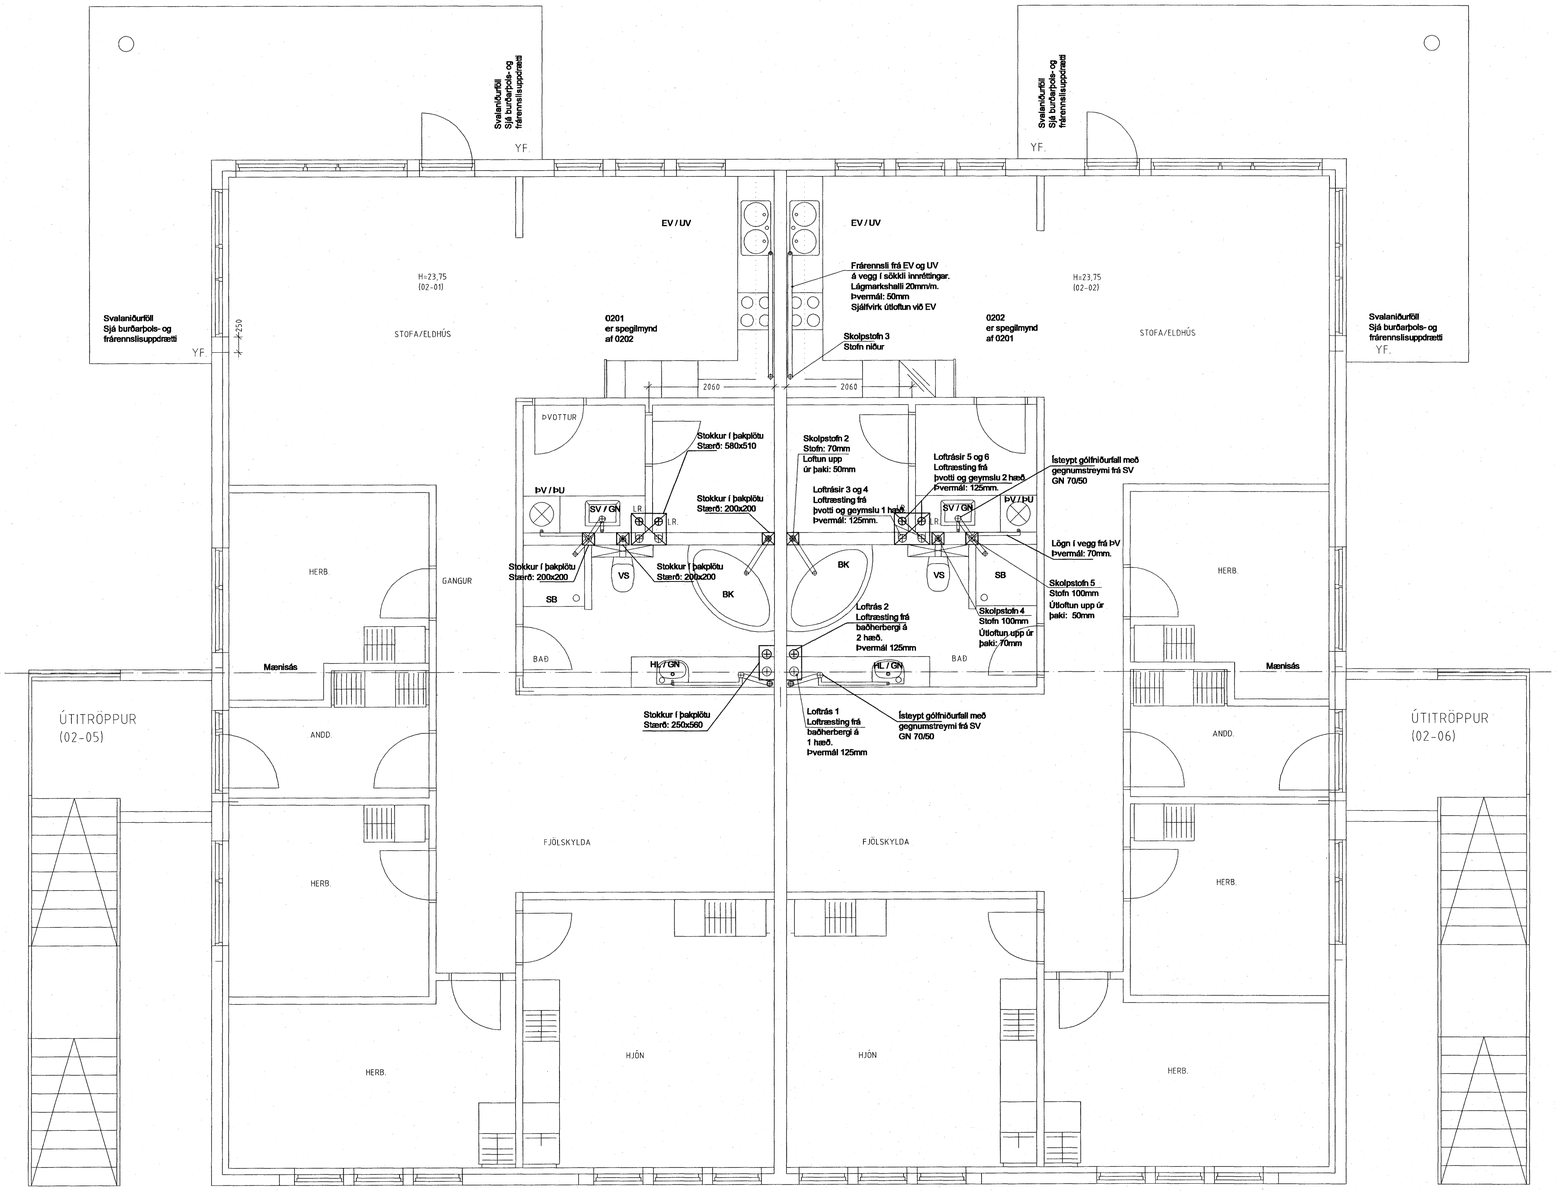

GRUNNMYND 2 HÆÐAR
Frágangur og uppsetning loftræsti, frárennslis og annarra lagna skal uppfylla kröfum núgildandi reglugerða og staðla varðandi brunavarnir, hljóð og höggsig.
Endanleg staðsetning hreinlætistækja (og stokka) ákvarðast af þeim tegundum sem valdar eru.

Samþykkt þann
09 MAI 2006
VÞ

XXXX.XX.XX
TEIKNIBGI BREYTT

DREKAVELLIR 6
LOFTRÆSTING FRÁ 2 HÆÐ, STOFNAR FRÁRENNSLISLAGNA
GRUNNMYND L-12

HANNAÐ : . SK TEIKNAÐ : . SK DAGS : . 2006.04.26 MKV : . 1:50 VERSN : . X

24.04.06

TEIKNISTOFA
SVEINN KARLSSON TÆKNIFRÆÐINGUR FTFÍ
HRAUNBRÚN 12 220 HAFNARFJÖRÐUR
S.896 4005 NETF. SVEINK@ISLANDIA.IS KT.151247-2069