


KERFISMYND

Í HVERJU RÝMI ER HITANEMI SEM SENDIR BOÐ TIL STJÓRNSTÓÐVAR
STJÓRNSTÓÐ SENDIR BOÐ TIL MOTORLOKA Á KÆLIRAFTI OG
OFNLOKA Á OFNLIUM
INNBLÁSTURSHITI Á LOFTI ER FASTUR EN ER BREYTT EFTIR ÚTIHITA

- ① MERKIR SVÆÐI EITT
- ② MERKIR SVÆÐI TVÖ OG SVO FRV.

TÆKJALISTI


KÆLIRAFTUR LÍTILL 1800 mm
KÆLIRAFTUR MIÐ 2400 mm
KÆLIRAFTUR STÓR 3000 mm
MOTORLOKI 0-10 V KVs 2,4 Ø 15
OFNLOKI MOTOR 0-10 V
STILLILOKI Ø 20

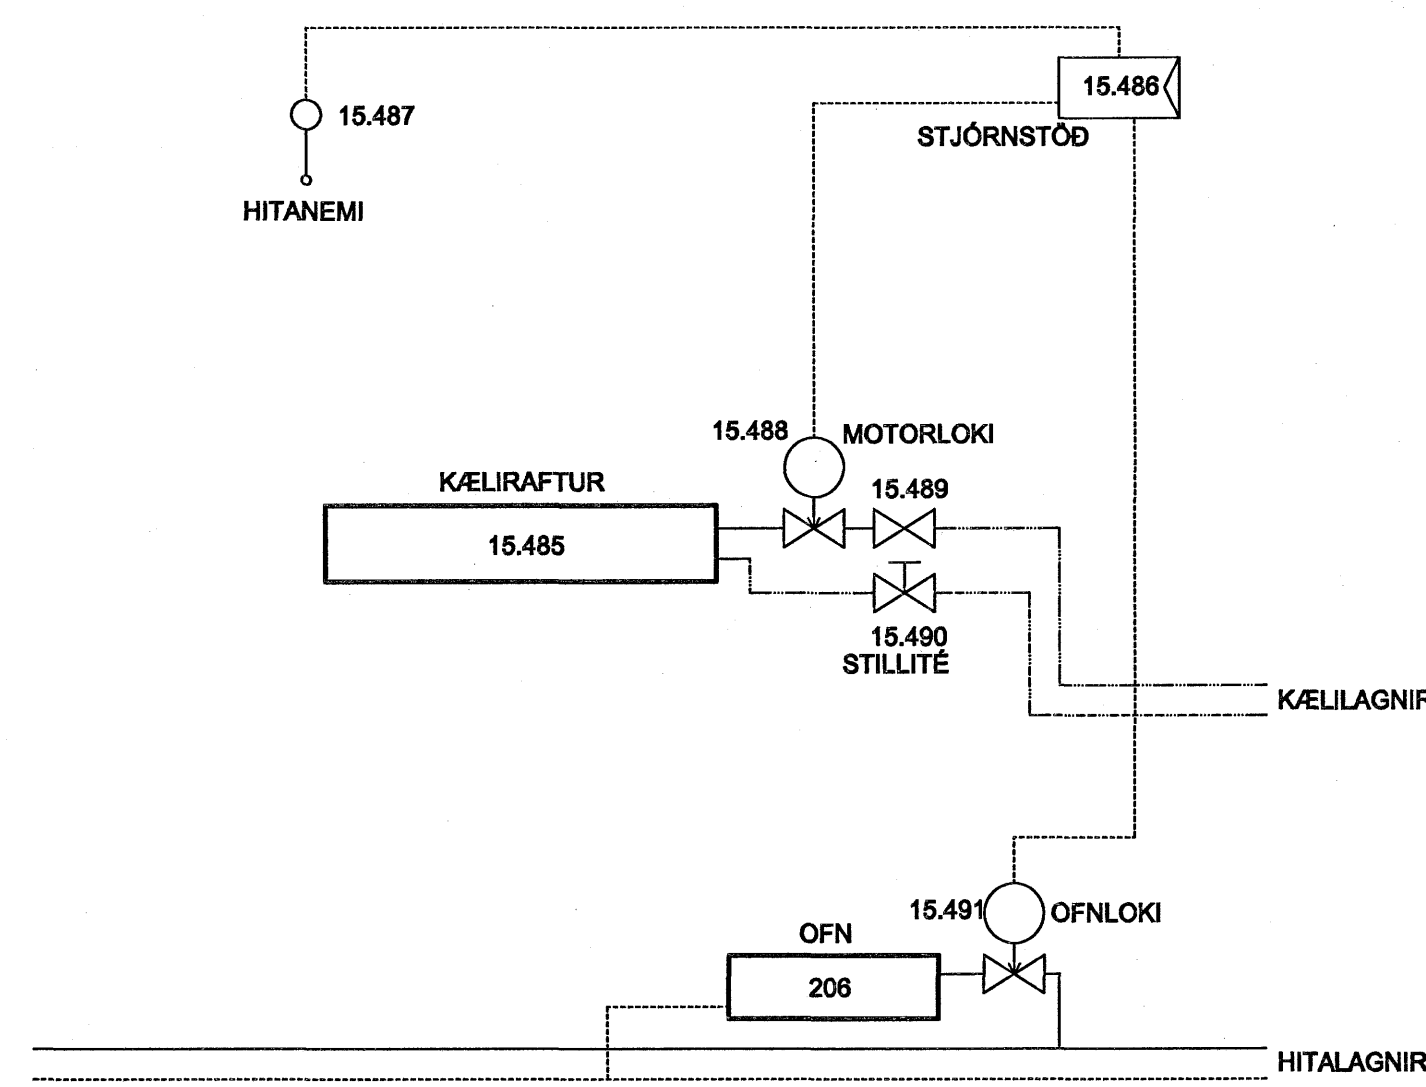


SAMVIRKNI TÆKJA

HÆÐ	HLUTI	SVÆÐI	KÆLIRAFTUR	STJÓRNSTÓÐ	HITANEMI	MOTORLOKI	STOPPLOKI	STILLITÉ	OFNLOKAR	OFNAR
NR	NR	NR	NR	NR	NR	NR	NR	NR	NR	NR
2	B	1	15.485	15.486	15.487	15.488	15.489	15.490	15.491	206
2	B	2	15.492	15.493	15.494	15.495	15.496	15.497		
2	C	3	15.498	15.499	15.500	15.501	15.502	15.503		
2	C	4	15.504	15.505	15.506	15.507	15.508	15.509	15.510, 15.511	215, 216
2	C	4	15.512	15.505	15.506	15.507	15.508	15.509	15.510, 15.511	215, 216
2	C	5	15.513	15.514	15.515	15.516	15.517	15.518		
2	C	6	15.519	15.520	15.521	15.522	15.523	15.524		
2	C	7	15.525	15.526	15.527	15.528	15.529	15.530	15.531	218
2	D	8	15.532	15.533	15.534	15.535	15.536	15.537	15.538	219
2	D	9	15.539	15.540	15.541	15.542	15.543	15.544		
2	D	10	15.545	15.546	15.547	15.548	15.549	15.550	15.551	223
2	D	11	15.552	15.553	15.554	15.555	15.556	15.557	15.558	224
3	B	1	15.559	15.560	15.561	15.562	15.563	15.564	15.565	306
3	C	2	15.566	15.567	15.568	15.569	15.570	15.571		
3	C	3	15.572	15.573	15.574	15.575	15.576	15.577		
3	C	4	15.578	15.579	15.580	15.581	15.582	15.583	15.584, 15.585, 15.586	329, 330, 331
3	D	5	15.587	15.588	15.589	15.590	15.591	15.592	15.593	318
3	D	6	15.594	15.595	15.596	15.597	15.598	15.599	15.600	319
3	D	7	15.601	15.602	15.603	15.604	15.605	15.606	15.607	320
3	D	8	15.607	15.608	15.609	15.610	15.611	15.612	15.613, 15.614	321, 322
3	D	9	15.615	15.616	15.617	15.618	15.619	15.620	15.621	323
3	D	10	15.622	15.623	15.624	15.625	15.626	15.627		
3	D	11	15.628	15.629	15.630	15.631	15.632	15.633	15.634	324
3	D	12	15.635	15.636	15.637	15.638	15.639	15.640	15.641	325
3	A	13	15.643	15.644	15.645	15.646	15.647	15.648	15.649	301
3	A	14	15.650	15.651	15.652	15.653	15.654	15.655	15.656	302
3	A	15	15.657	15.658	15.659	15.660	15.661	15.662	15.663	303
3	A	16	15.664	15.665	15.666	15.667	15.668	15.669	15.670	304
3	A	17	15.671	15.672	15.673	15.674	15.675	15.676	15.677	305
3	A	18	15.678	15.679	15.680	15.681	15.682	15.683	15.684	344
3	A	18	15.685	15.679	15.680	15.686	15.687	15.688	15.684	344
3	A	19	15.689	15.690	15.691	15.692	15.693	15.694		
3	A	20	15.695	15.696	15.697	15.698	15.699	15.700	15.701	343
3	A	21	15.702	15.703	15.704	15.705	15.706	15.707	15.708, 15.709	342, 341
2	A	12	15.710	15.711	15.712	15.713	15.714	15.715	15.716	201
2	A	13	15.717	15.718	15.719	15.720	15.721	15.722	15.723	202
2	A	14	15.724	15.725	15.726	15.727	15.728	15.729	15.730	203
2	A	15	15.731	15.732	15.733	15.734	15.735	15.736	15.737	204
2	A	16	15.738	15.739	15.740	15.741	15.742	15.743	15.744	205
2	A	17	15.745	15.746	15.747	15.748	15.749	15.750	15.751	244
2	A	17	15.752	15.746	15.747	15.753	15.754	15.755	15.751	244
2	A	18	15.756	15.757	15.758	15.759	15.760	15.761		
2	A	19	15.762	15.763	15.764	15.765	15.766	15.767	15.768	243
2	A	20	15.769	15.770	15.771	15.772	15.773	15.774	15.775, 15.777	242, 241

2 HÆÐ
MERKING SVÆÐA.

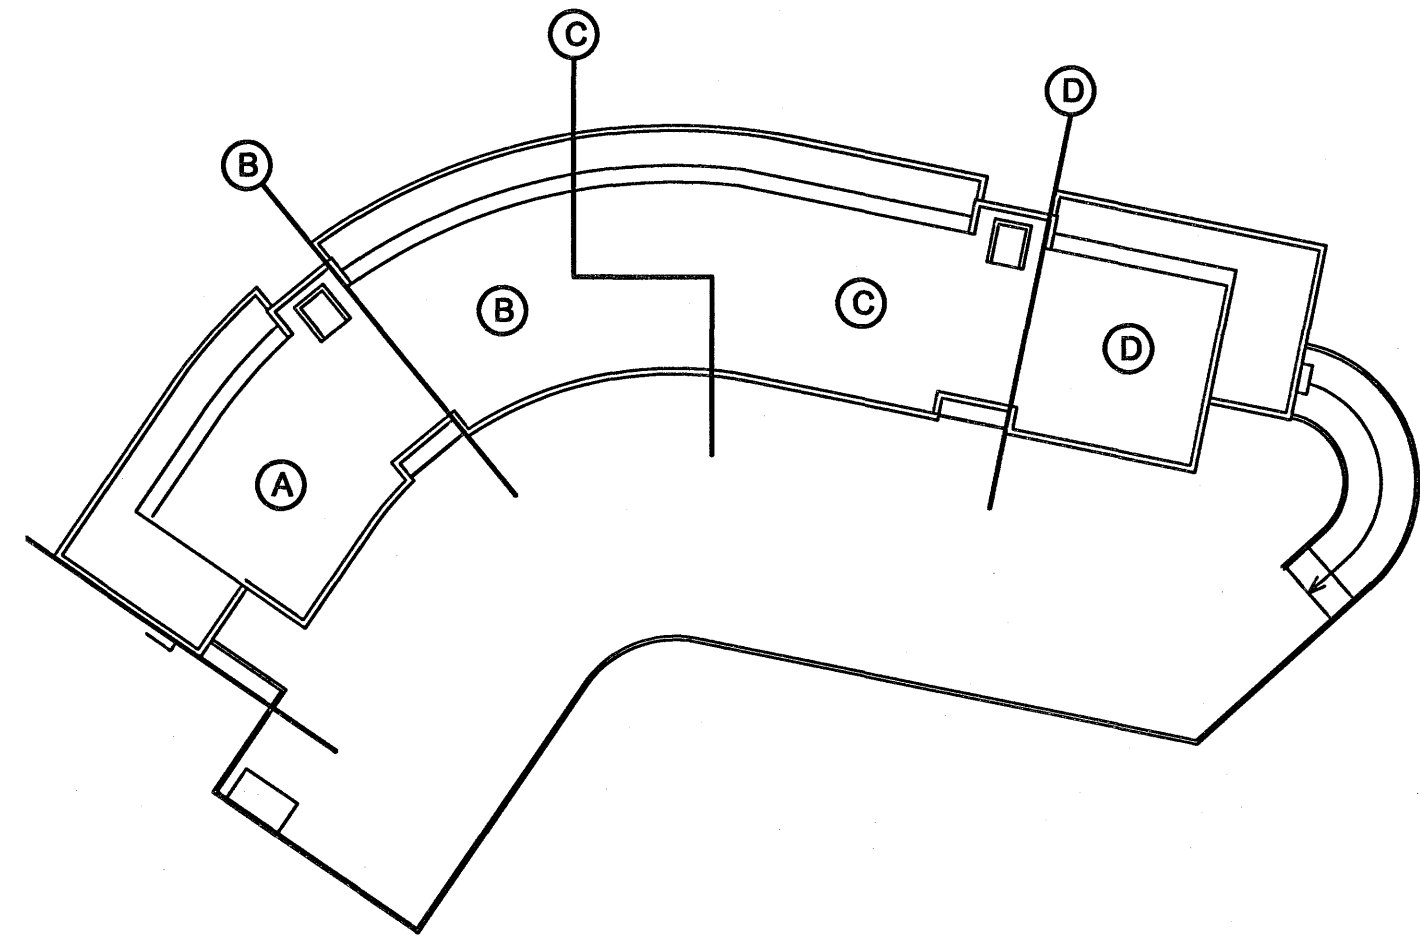

3 HÆÐ
MERKING SVÆÐA.

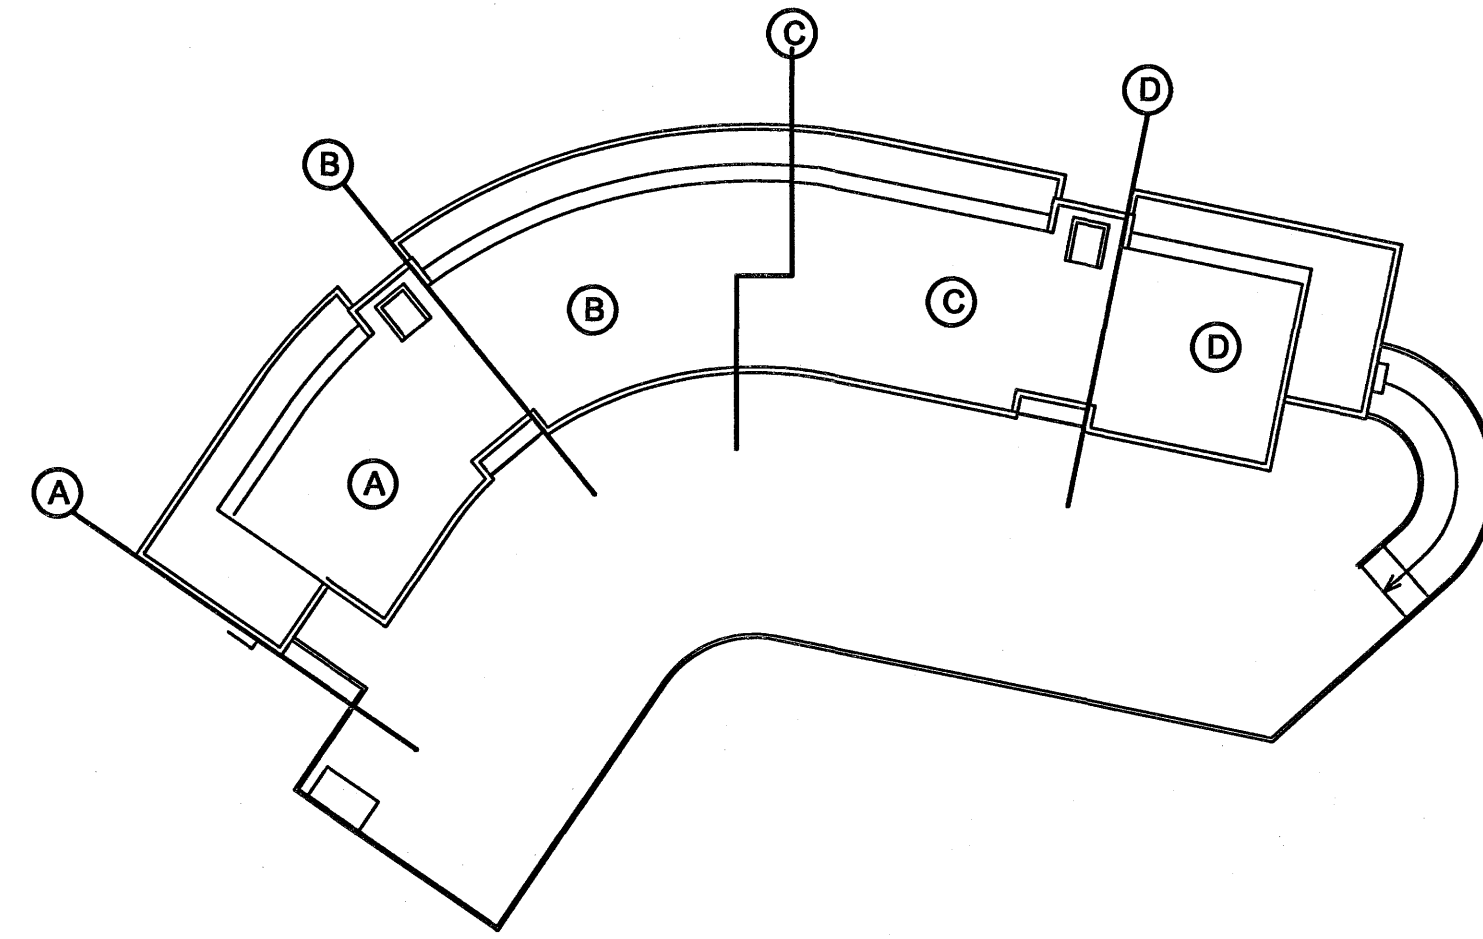

Samþykkt þann
09 MAI 2006
V.S.

A 19.04.06 BÆTT VID KÆLIRÓFTUM JGR/SÁS
Útg. Dags. Skýring Hannað/Virfanð

(Handwritten signature)

VERKFRÆÐISTOFA
VERKFRÆÐISTOFA
BÆLJARHRAUN 20 - 220 HAFNARFJÖRDUR - KENNIT. 710196-2899

Áritun séhórnunbar
Sveinn Áki Sverrisson, kt. 230855-5603

Verkhelti
DALSHRAUN 1
HAFNARFIRDI

Verkhilut
LOFTFRÆÐISKERFI

KERFISMYND FYRIR 2 OG 3 HÆÐ

Hannað	Talknað	Virfanð	Kvart	Síða
BS	ÞJK	SÁS	/A1	-
Dags.	Verkefni	Talkning	Útgáfa	
15.11.2005	03841	L35	A	