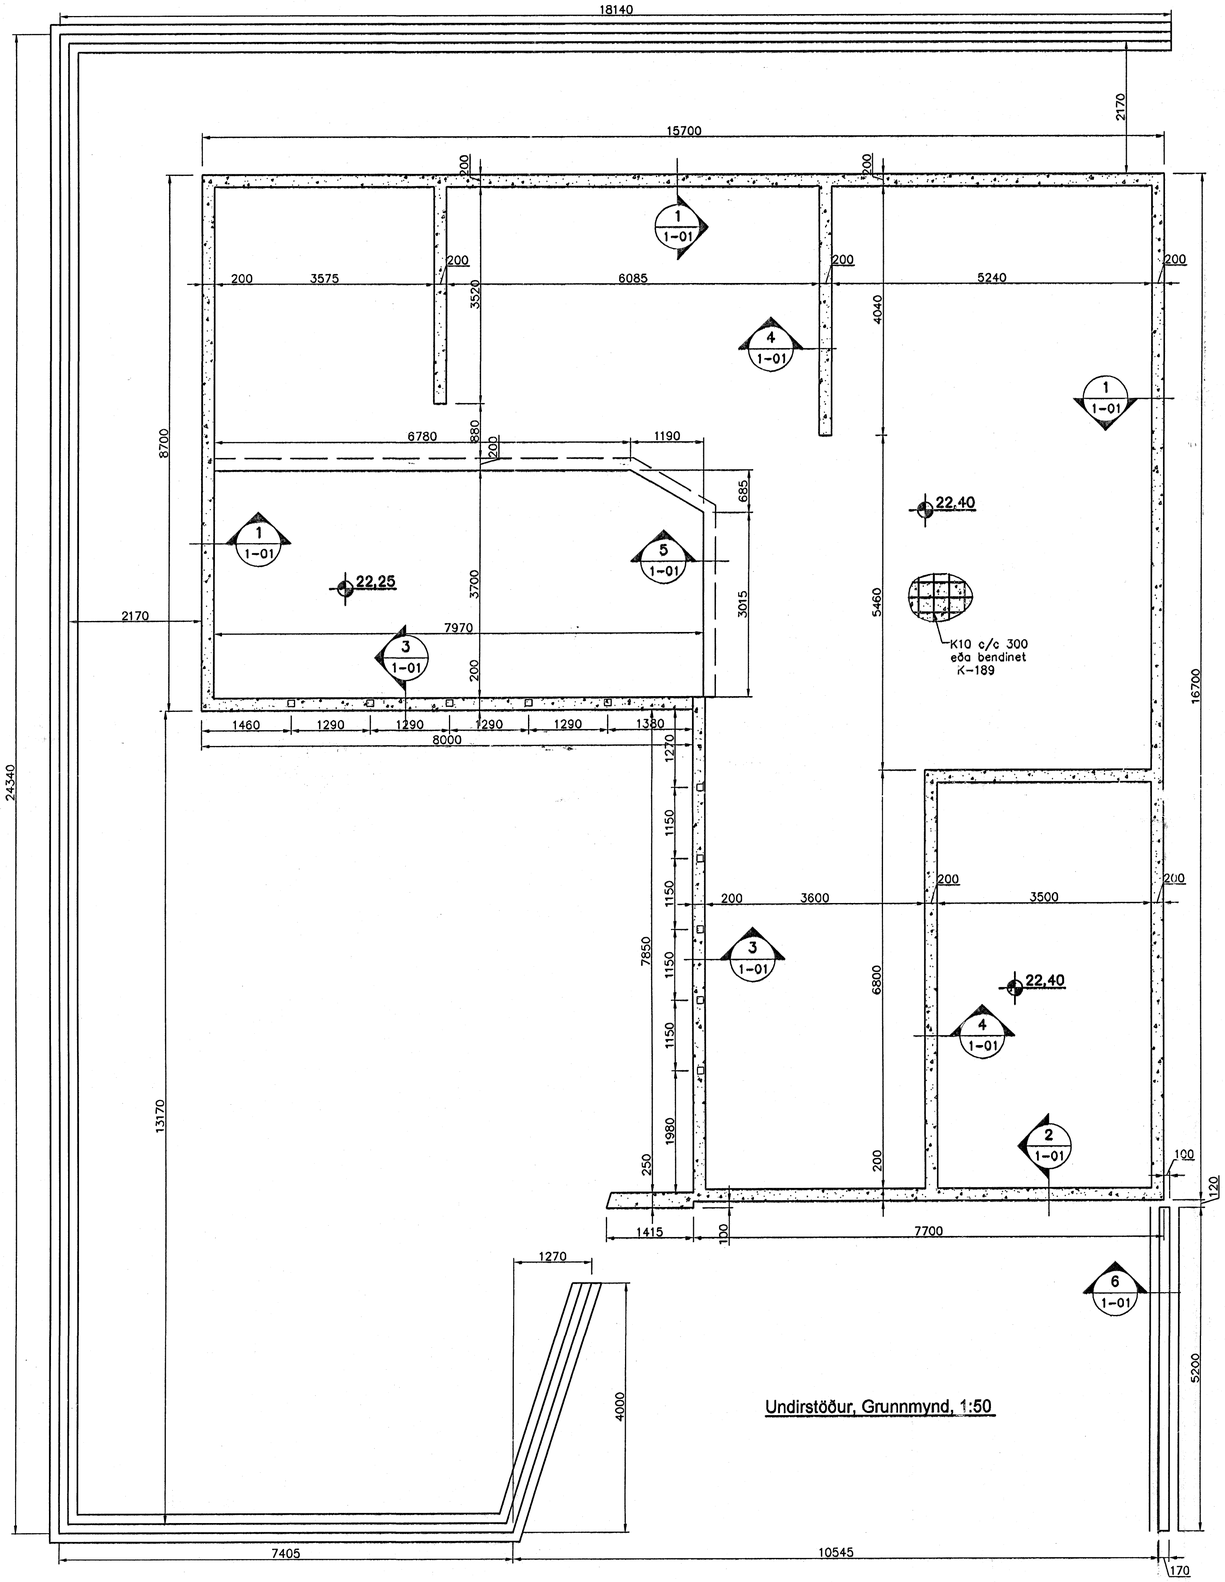

Undirstöður, Grunnmynd, 1:50

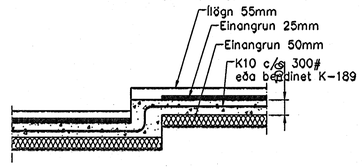

Snið 5 / 1-01
1:20

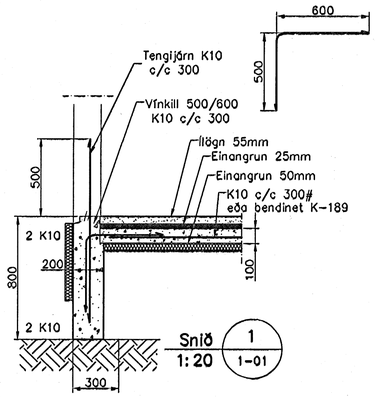

Snið 1 / 1-01
1:20

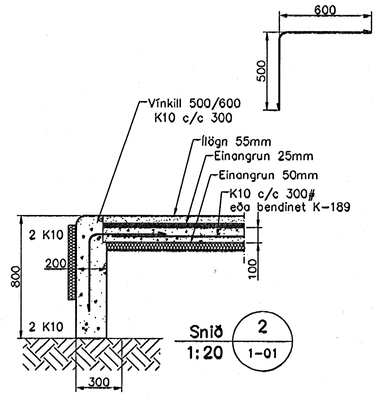

Snið 2 / 1-01
1:20

Snið 3 / 1-01
1:20

Snið 4 / 1-01
1:20

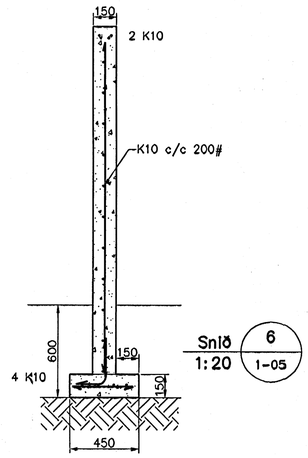

Snið 6 / 1-05
1:20

Skýringar

Almennar skýringar sjá blað 00-01
Undirstöður hvíla á þjappaðri frostfrírri fyllingu
Með undirstöðu skal vera amk. 80 sm
Mesta álag á undirstöðu = 0,4 MPa
Fylling inn í sökkla skal vera frostfrí
og þjappast í 30 sm lögum

Fylling inn í sökkla skal vera frostfrí grús. Fyllingu skal þjappa í 30 sm lögum með amk. 60 kg víbrósleða 3 umferðir hver lag

Byggingafulltrúi Hafnarfjarðar
Afgreitt benn
25 APR. 2006
VÞS.

Guðjón Erlendsson arkitekt

Útgáfa	Breyting	Dagsetning	Hannað

Sveinbjörn Hinriksson
Byggingatæknifræðingur
Kt. 160651-2529
Brekkugötu 8 Hafnarfirði
Sími: 555-4008, 861-9851
Netfang: svennih@internet.is

Staður: Fléttuvellir 21 Hafnarfirði
Skýring: Undirstöður

Hannað / Teiknað	Kvarði	Dagsetning	Verknr.	Teikn.nr.
	1:50	5.9.06	05-06	1-01