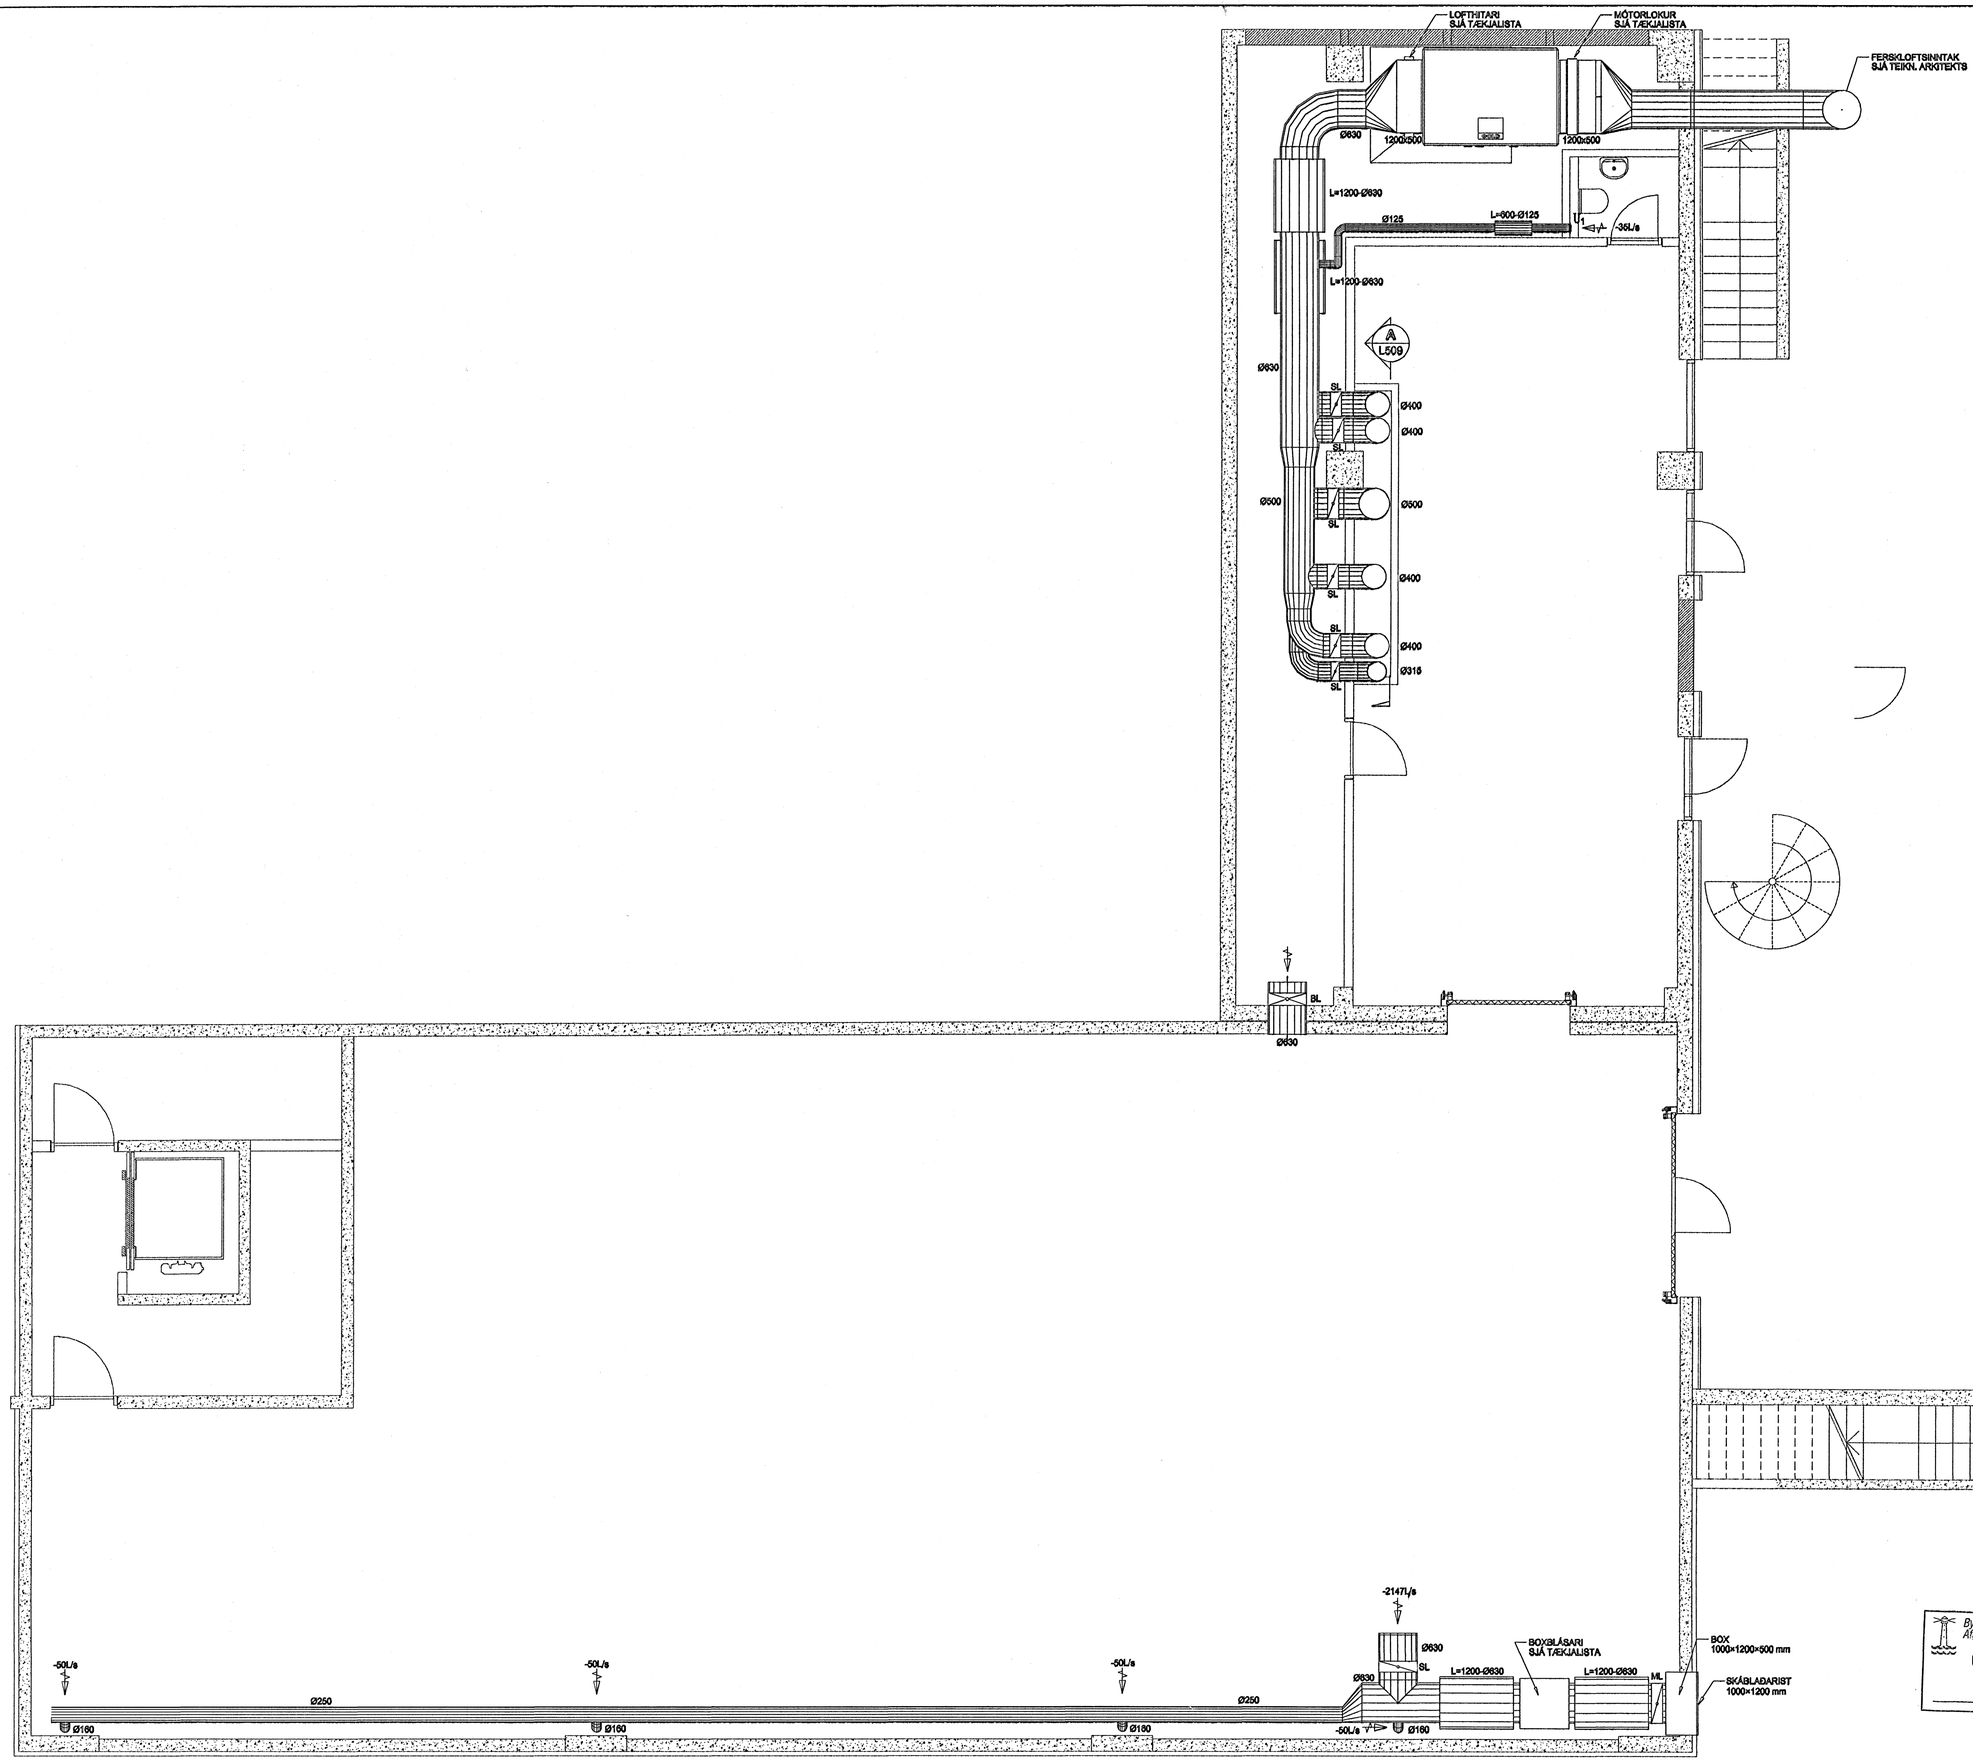

REYKJAVÍKURVEGUR 74

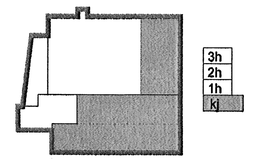

Byggingafulltrúi Hafnarfjarðar
Afgreitt þann
04 APR. 2006
VPS.

Útg.	Dags.	Skýring	Hannað/Yfirfarið

070070-5069

VSB

VERKFRÆÐISTOFA

BÆJARHRAUN 20 · 220 HAFNARFJÖRÐUR · KENNIT. 710796-2899
vsb@vsb.is · Sími 585 8600 · Fax 585 8610 · www.vsb.is

Áritun sérhönnuðar
SVEINN ÁKI SVERRISSON Kt: 230855 5609

Verkheiti
REYKJAVÍKURVEGUR 74
HAFNARFIRÐI

Verkhluti
LOFTRÆSING
GRUNNMYND KJALLARA

Hannað	Teiknað	Yfirfarið	Kvarði		Stærð
BS	BS	SÁS	1:50	/ A1	-
Dags.		Verknr.	Teikning		Útgáfa
20.12.05		03796	L501		-

\\vsbmaster\verk\03000\03796\03796-Reykjavikurvegur 74\Skrar\L501.dwg