


LOFTRÆSIKERFI 1 – KERFISMUND
Innblásturs í leikskólan

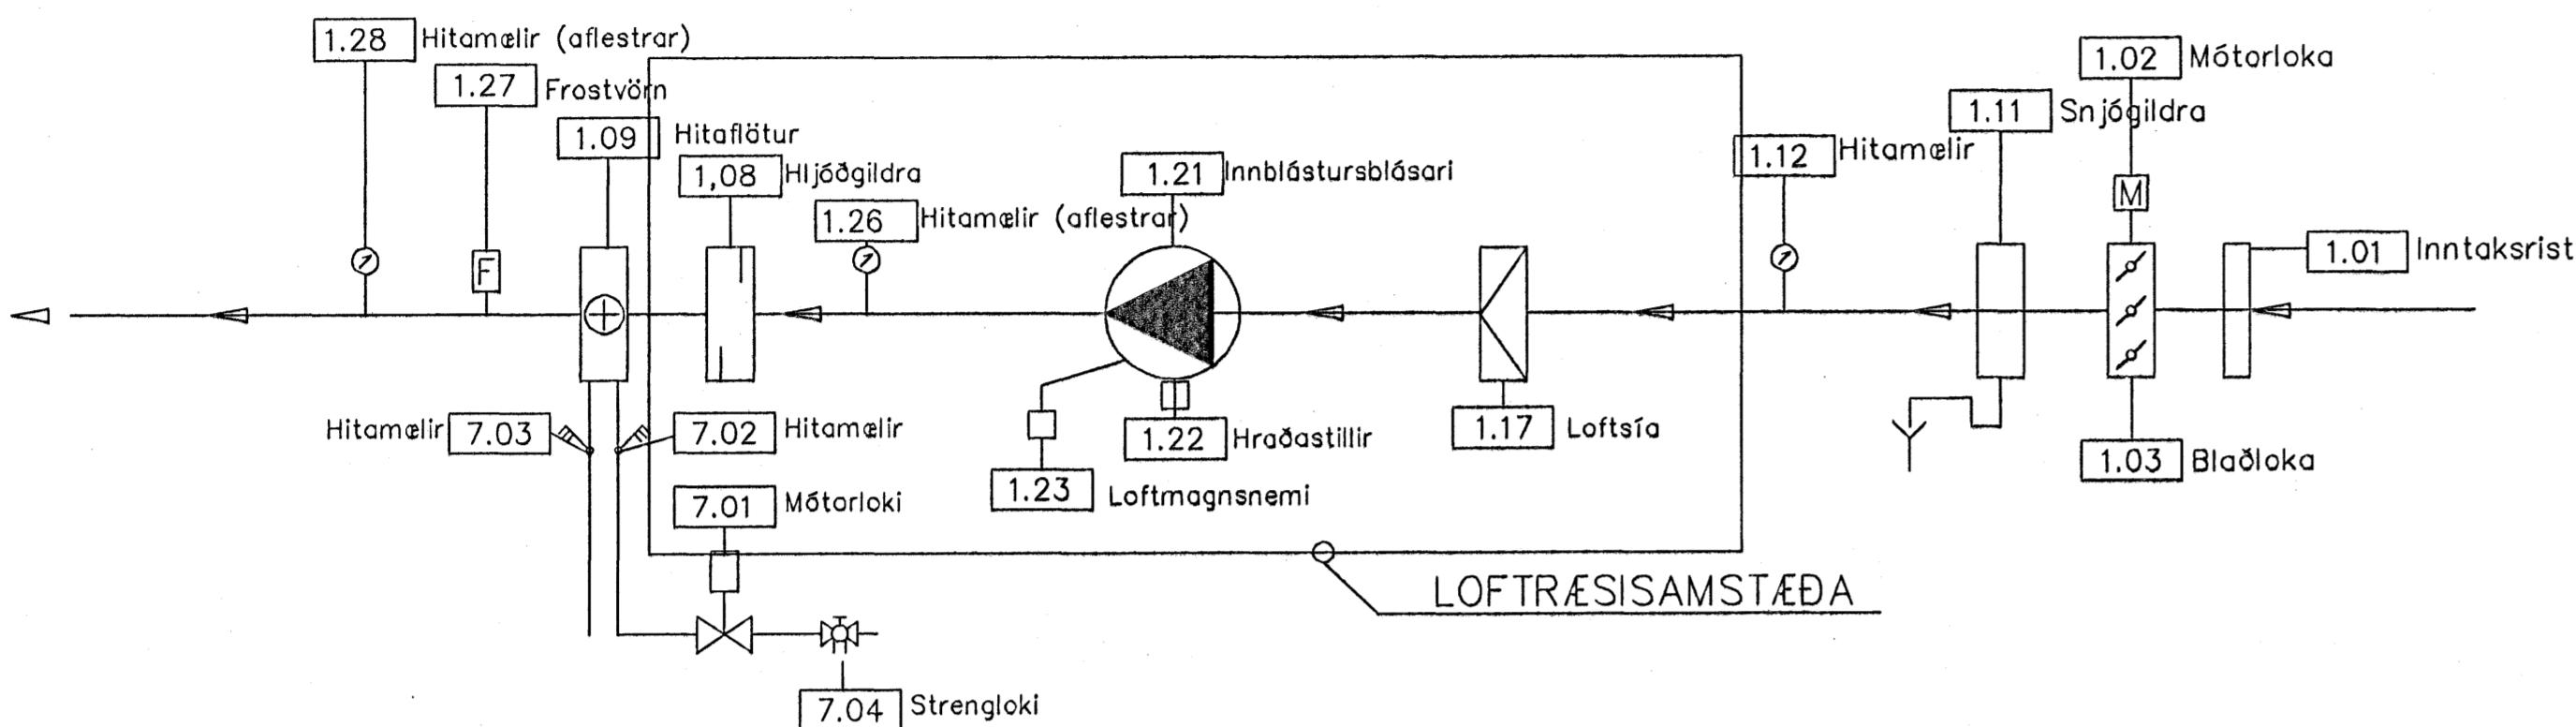

Kerfi 1
Loftræsikerfi 1 þjónar innblástri fyrir nýbyggingu leikskólans. Stöðan er staðsett í rými yfir fatahengi. Hita innblástursloftssins er stjórnad eftir uppgefnu óskagildi innblásturshita. Þannig skal vera hitastilling fyrir lág og hármark innblásturs. Innblásturstöðan er með filter, hitafleti og mótorstýrði loku sem lokar fyrir útloft ef þórf er ó (td. vegna frostvarnar). Miða skal við að lofti sé blásið inn við hitastigið 17°C.

Afkost og Prýstifall
Innblástur:
Loftmagn - 512/s
Prýstifall - 165 Pa

Hitastöltur, afkost 20 kW.


Nánari kerfislýsing, sjá verklýsingu

Kerfi 2
Loftræsikerfi 2 er útsogskerfi sem þjónar útsogi frá fatahengi og salernum ofi. Útsogsblásarinn er staðsettur á þaki yfir fatahengi. Afkost og Prýstifall
Útsog:
Loftmagn - 350/l/s
Prýstifall - 160 Pa

Nánari kerfislýsing, sjá verklýsingu

LOFTRÆSIKERFI 2 – KERFISMUND
Útsog úr hluta nýbyggingarinnar

LOFTRÆSIKERFI 3 – KERFISMUND
Útsog úr hluta nýbyggingarinnar

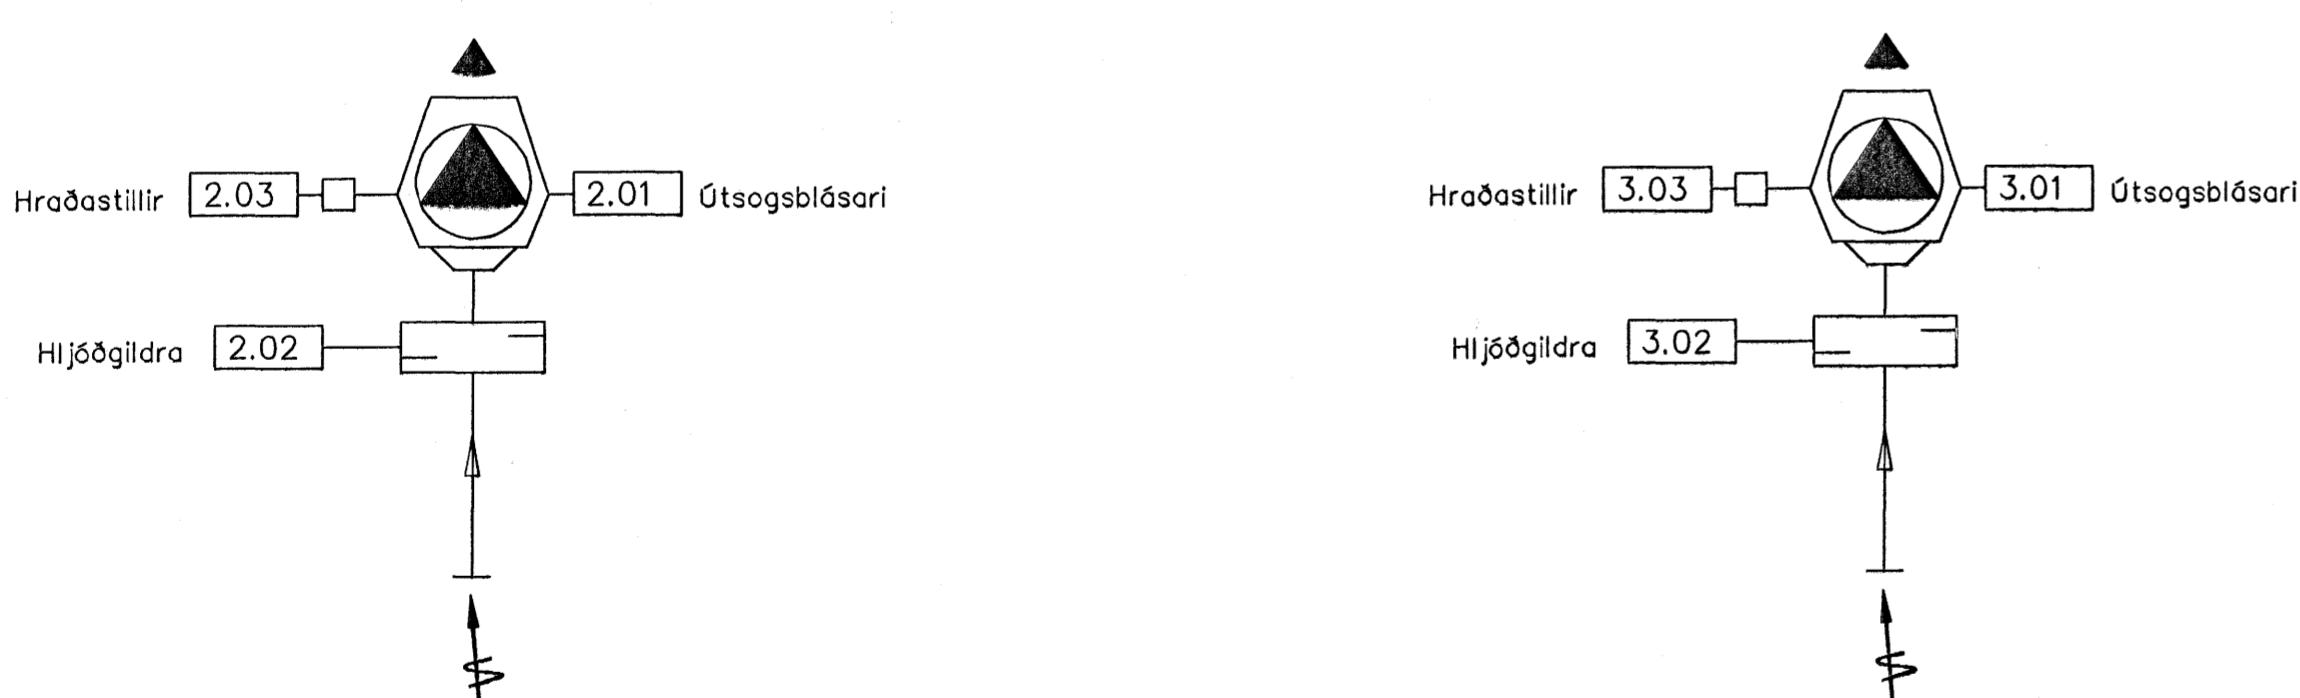

Kerfi 3
Loftræsikerfi 3 er útsogskerfi sem þjónar útsogi frá þotthúsi, forðabúri ofi. Útsogsblásarinn er staðsettur á þaki yfir gangi við tengibyggingu í gamlastólan. Afkost og Prýstifall
Útsog:
Loftmagn - 170/l/s
Prýstifall - 160 Pa

Nánari kerfislýsing sjá verklýsingu

Byggingsfulltrúi Hafnarfirða
Alþrefit hefur
04 APR. 2006
VPS.

Otg.	Nr.	Breytingar	Hánnur	Daga
------	-----	------------	--------	------

Verksteikning

Leikskólinn Hjalli, Hjallabraut 55, Hafnarfirði	
EStrendingur ehf. ►	Viðbygging – Loftreising, Einlínumynd og útskýringar
Verkfæðingjónusta Fjárhárgata 13-15 - 221 Hafnarfirði Síms 555 5641 Fax 555 5641	
Höfundur Hafnarf. Pállur Markisson, kl. 240563-2909	Daga feb. 2006
Skráningaráðunaður KRAMA	Teknik / Hönnun of JW/JH
Málkvæði	Númer tekilígar
	504