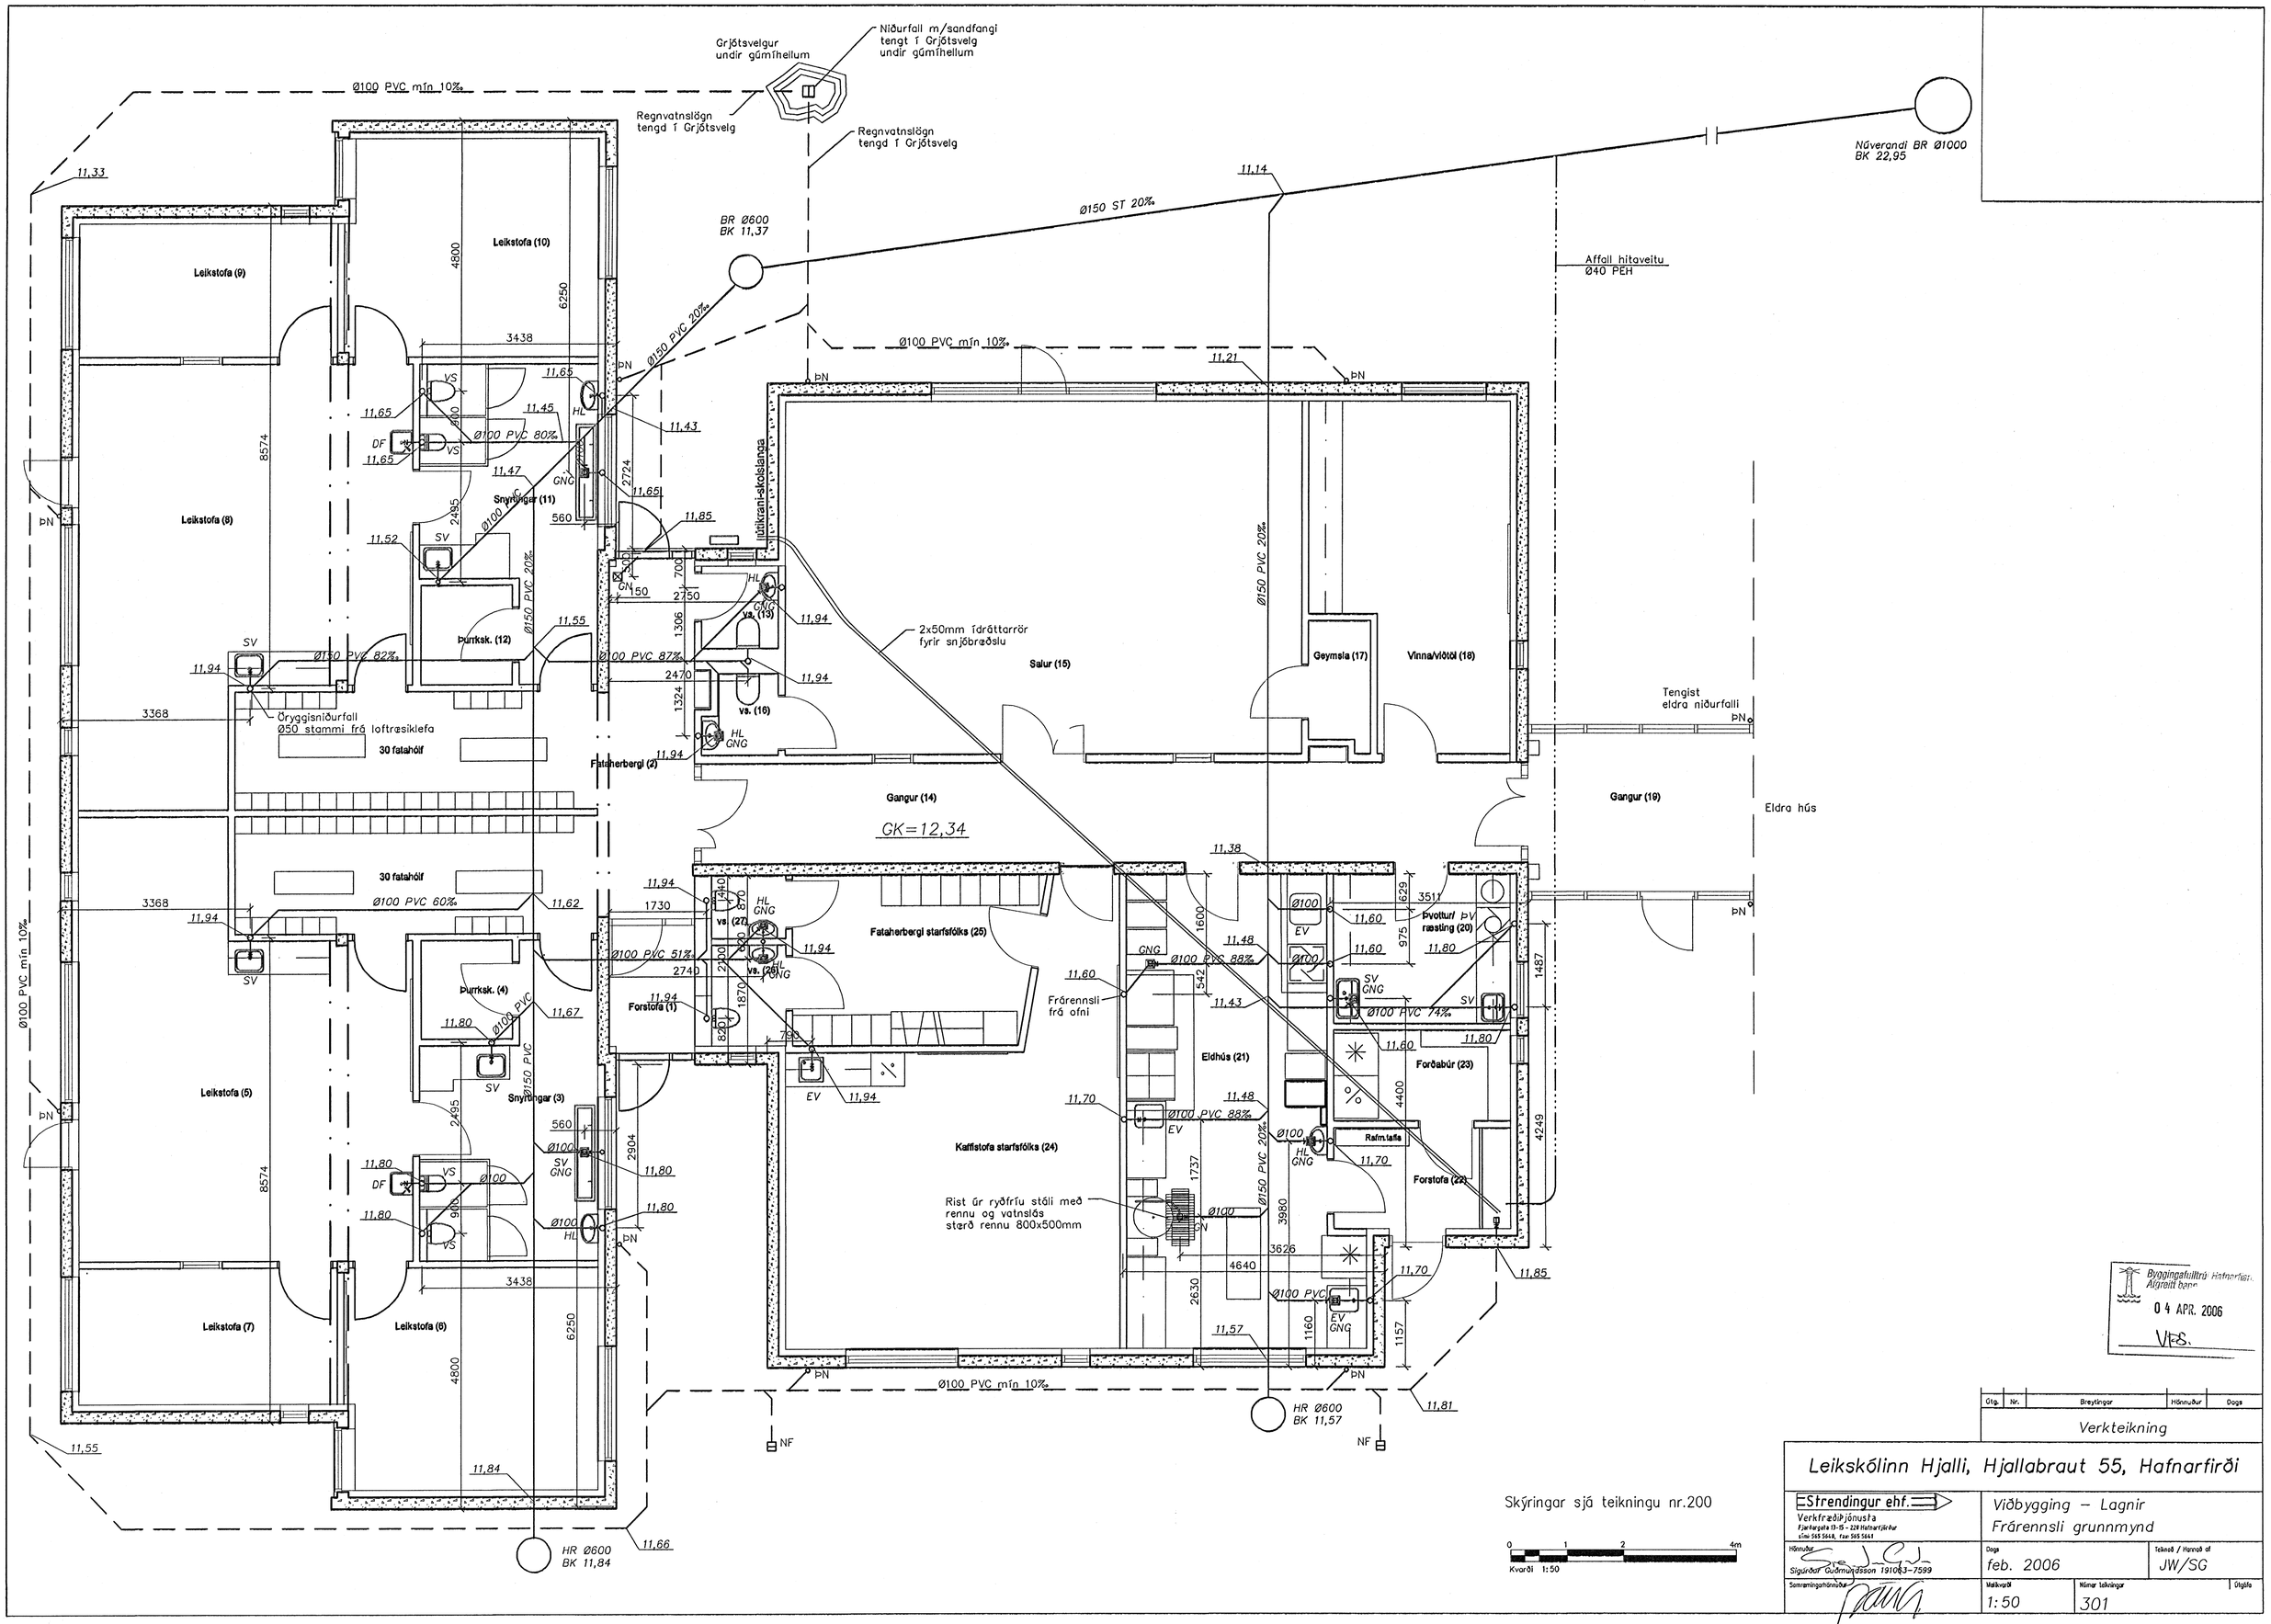

Grjótsvelgur undir gúmíhellum
Niðurfall m/sandfangi tengt í Grjótsvelg undir gúmíhellum
Regnvatnslögn tengd í Grjótsvelg
Regnvatnslögn tengd í Grjótsvelg
Núverandi BR Ø1000 BK 22,95
Ø100 PVC mín 10‰
Ø150 ST 20‰
BR Ø600 BK 11,37
Affall hitaveitu Ø40 PEH
Leikstofa (9)
Leikstofa (10)
Leikstofa (8)
Leikstofa (5)
Leikstofa (7)
Leikstofa (6)
Snyrtingar (11)
Þurrksk. (12)
Þurrksk. (4)
Snyrtingar (3)
Fataherbergi (2)
Fataherbergi starfsfólks (25)
Forstofa (1)
Kaffistofa starfsfólks (24)
Eldhús (21)
Forðabúr (23)
Forstofa (22)
Rafm.tafla
Þvottur/ ræsting (20)
Salur (15)
Geymsla (17)
Vinna/viðtöl (18)
Gangur (14)
Gangur (19)
Eldra hús
Tengist eldra niðurfalli
2x50mm ídráttarrör fyrir snjóbræðslu
Frárennsli frá ofni
Rist úr ryðfríu stáli með rennu og vatnslás stærð rennu 800x500mm
Öryggisniðurfall Ø50 stammi frá loftræsiklefa
30 fatahólf
GK=12,34
HR Ø600 BK 11,84
HR Ø600 BK 11,57
Skýringar sjá teikningu nr.200
Kvarði 1:50
Byggingafulltrúi Hafnarfirði Afgreitt bann
04 APR. 2006
VFS.
Verkteikning
Leikskólinn Hjalli, Hjallabraut 55, Hafnarfirði
Strendingur ehf.
Viðbygging – Lagnir
Frárennsli grunnmynd
feb. 2006
JW/SG
1:50
301