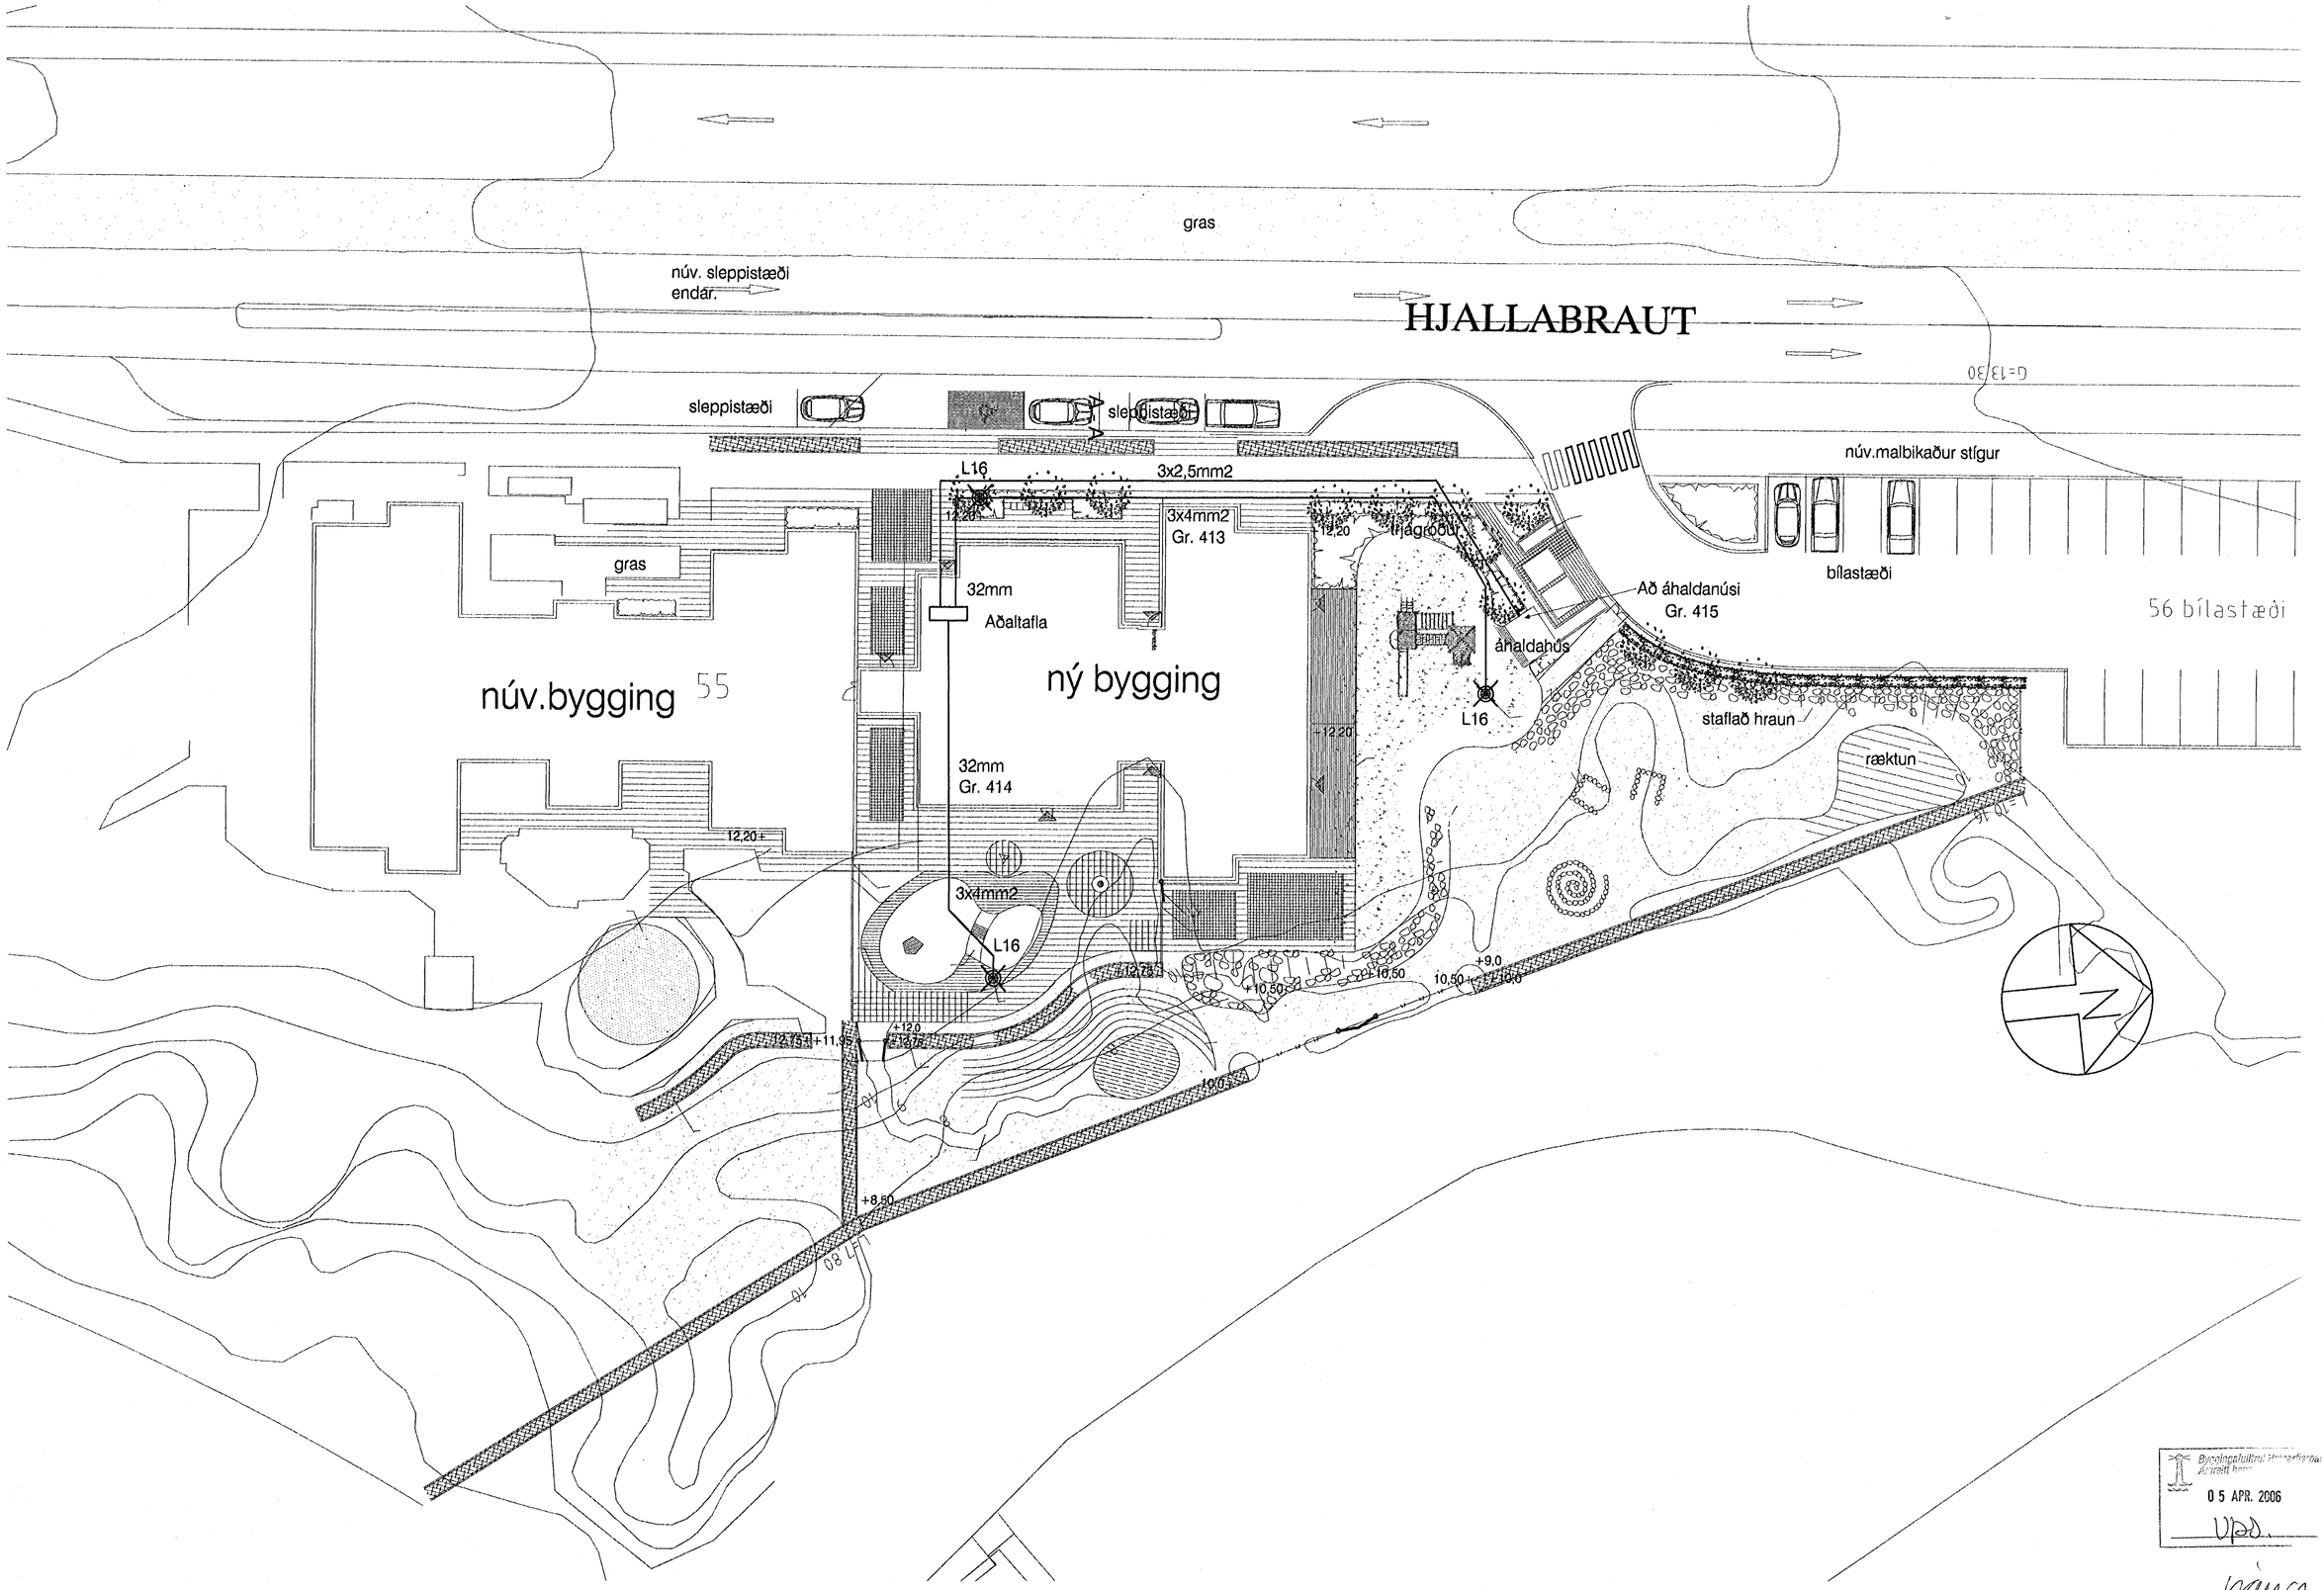

Byggingafulltrúi Hafnarfirði
Amrsitt hann
05 APR. 2006
Upd.

A	06-02-16	ÚTBOÐSTEIKNING	B.Þ.T.	T.S.		220146-2439	LEIKSKÓLINN HJALLI HJALLABRAUT 55 HAFNARFIRÐI SVÆÐISLÝSING	MÆV. 1:200 TEIKNNR. 7 SÍGASTA TNR.
ÚTG.	DAGS.		TEIKN.	HANNAÐ	SAMÞYKKT	KENNITALA	TERA S/F RAFMAGNSVERKFRÆÐISTOFA EDMUND BELLERSEN RAFMAGNSTÆKNIFR. SÍMI 5687388 TRAUSTI SVEINBJÖRNSSON RAFMAGNSIÐNFR. SÍMI 5687390	TNR. 7 AF 7 GEYMSLUNR. ÚTG. A