

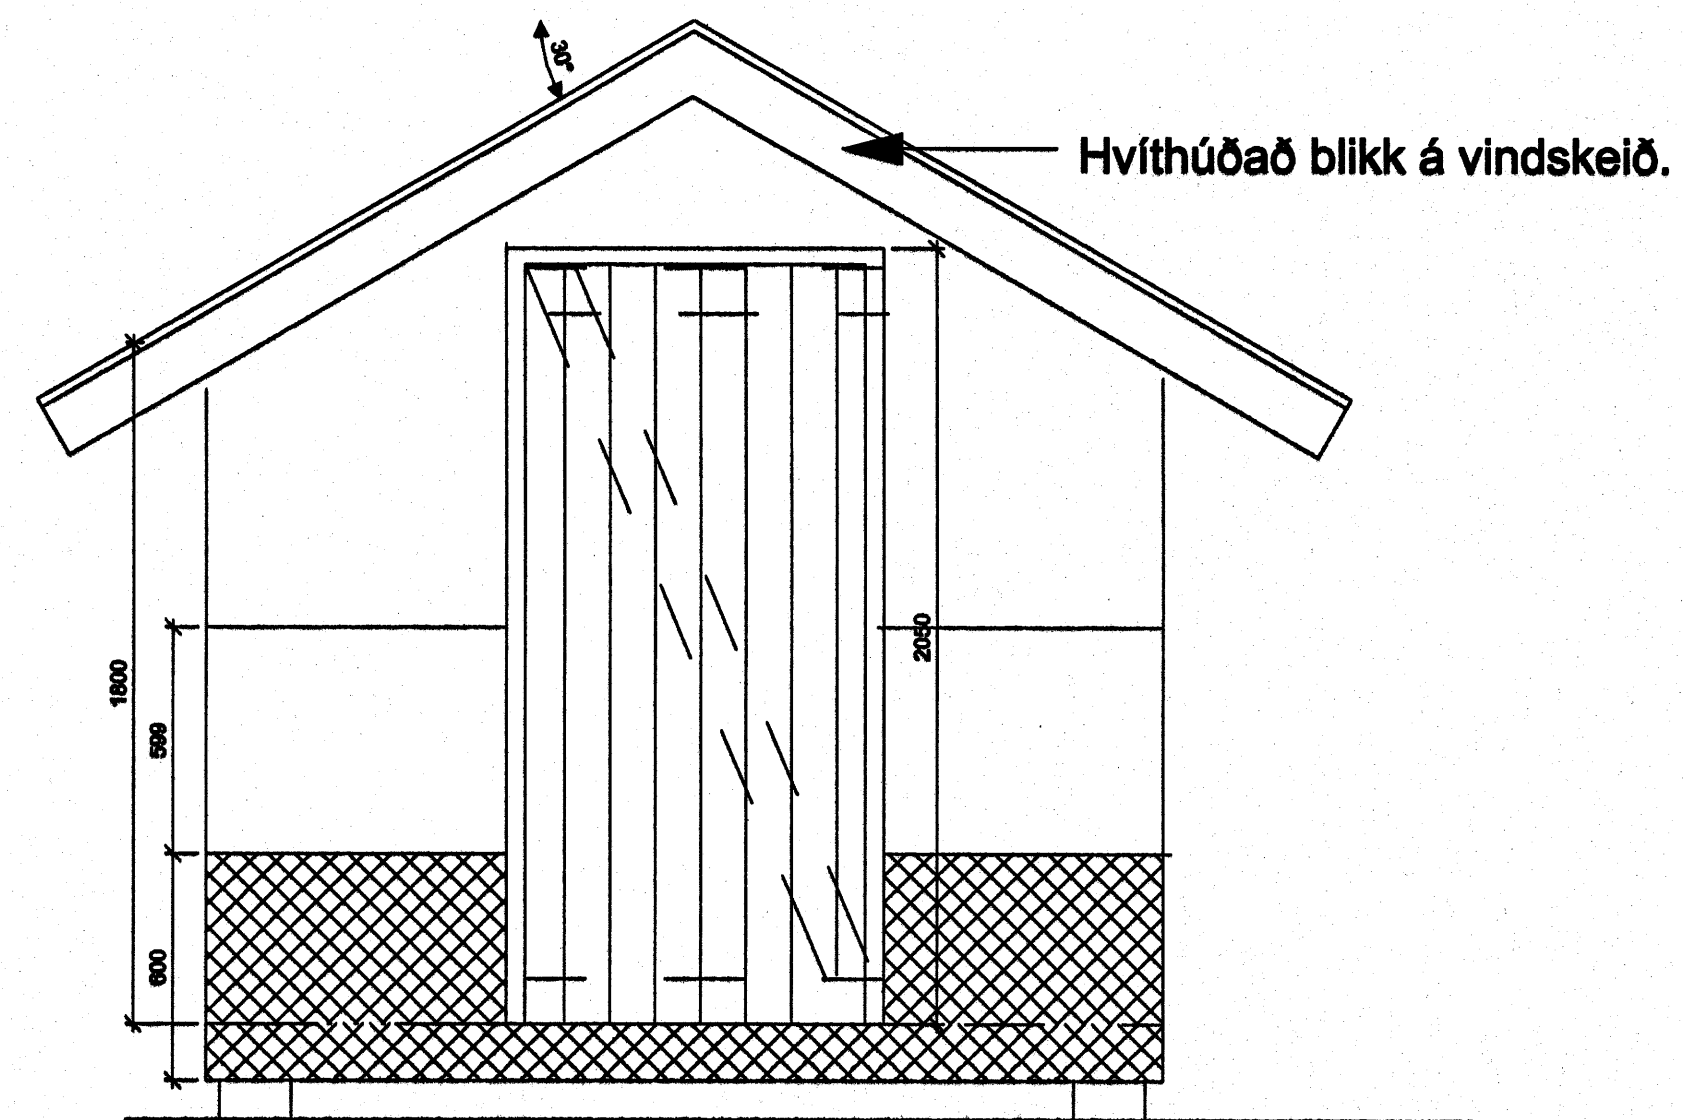


- Stoðir 45 x 95 mm c/c 600 mm
- 12 mm vatnspolinn krossviður
- 22 mm lektur c/c 300 mm (gagnvarðar)
- Steniplötur
- Gólfbitar 50 x 150 mm
- Gólfborð, 34 x 95 mm

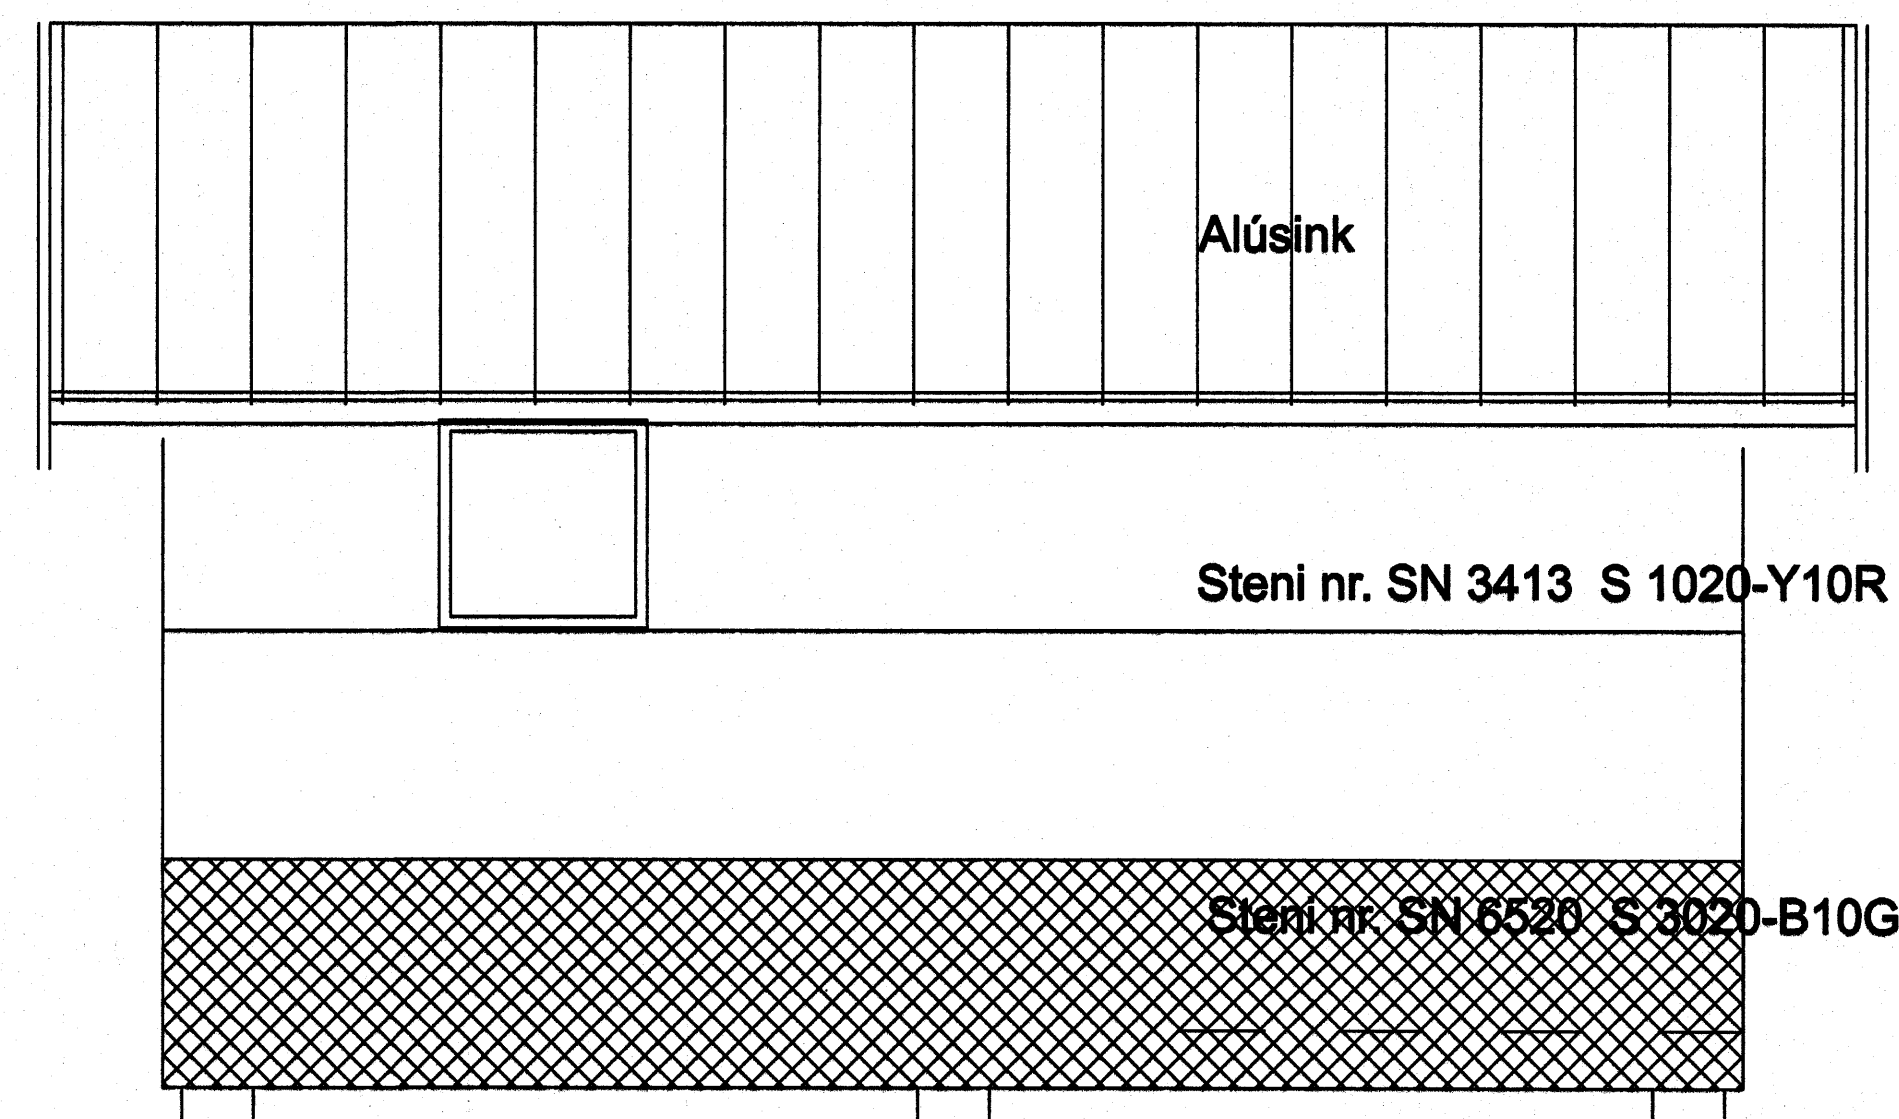

Undirstöður:  
6 stk. steyptar súlur á þjappaða, frostrífa fyllingu.  
Súlur eru staðsettar undir hlöum húsnæmis, ein á hverju horni og undir miðjum langhlöum.  
Þvermál súlna 400mm og hæð 800mm.

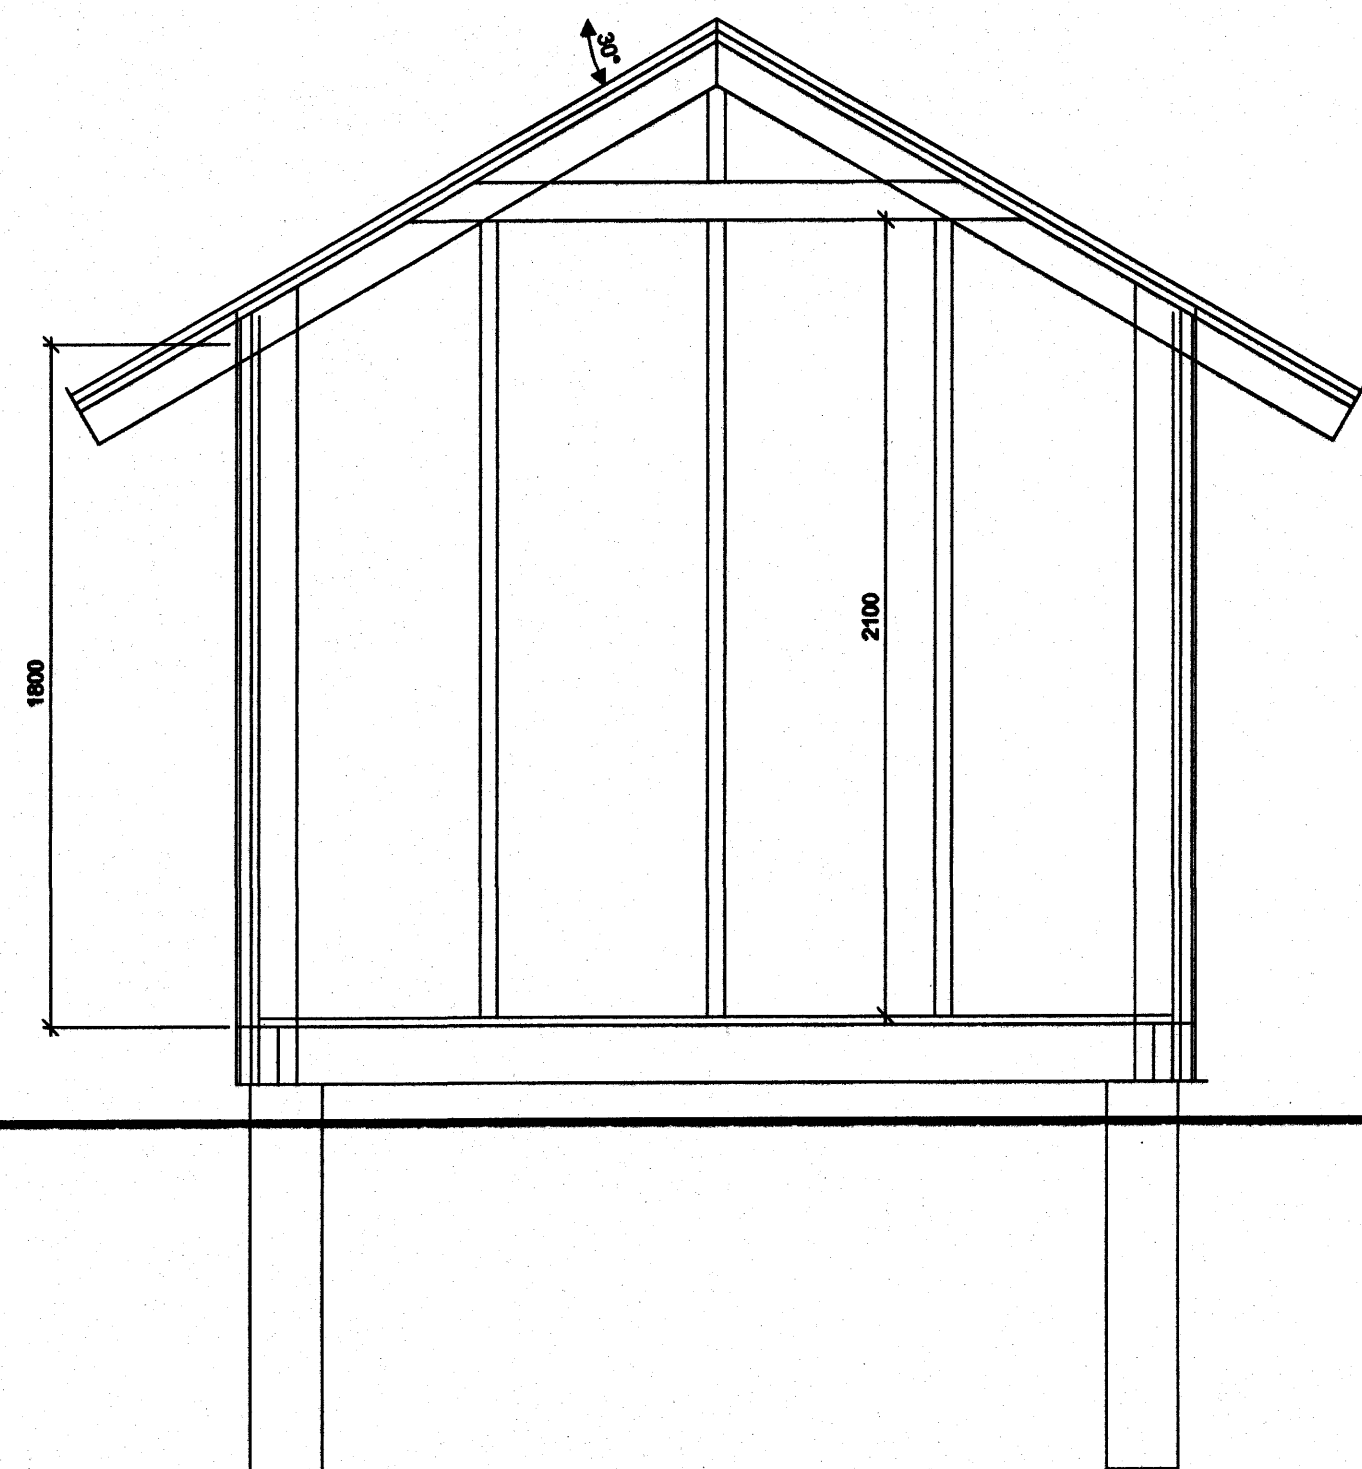

STADFA  
BYGGINGAR  
TILMÁL  
LÖG  
TILMÁL

ASK Arkitektar  
Geirgötu 9  
101 Reykjavík  
Sími 515 0300  
Fax: 515 0319  
www.ask.is

Artun aðalhönnuður:

*Rann Gunnar*  
Páll Gunnarsson arkitekt PÁL, t. 23052-2199

Leikskólinn Hjalli, Hjallabraut 55

Vöðbygging og breyting

Geymsluskúr á lóð

VERK NÚM. 0255	NÖMUR TILMÁLNAÐA 70-06	SKALA 1:20	BYGGINGAR HD	STADFA 0255
-------------------	---------------------------	---------------	-----------------	----------------

Byggingafultrúi Hofnarfiarðar  
Algrætt barn  
05 APR. 2006  
*UPS*

