




1  
70-03 SNEIÐING 1:20

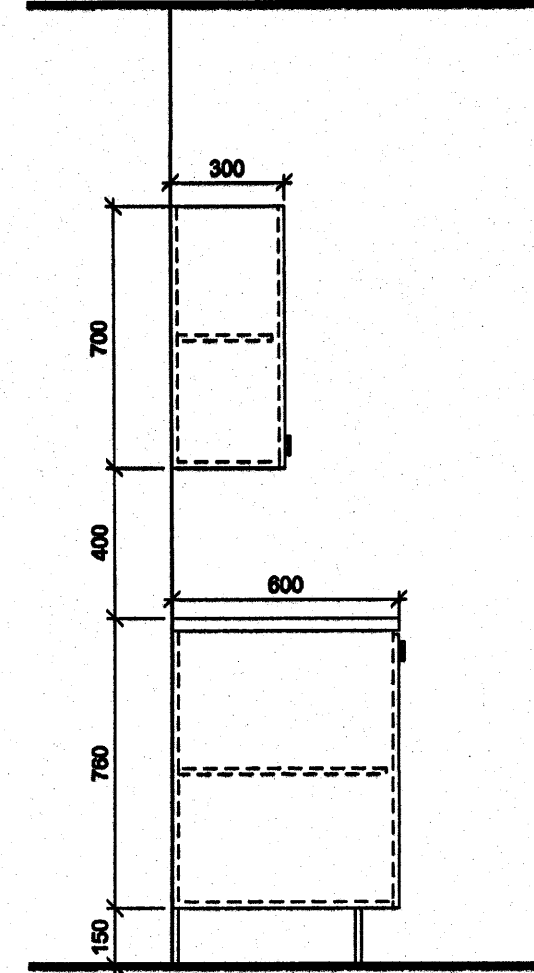


2  
70-03 SNEIÐING 1:20

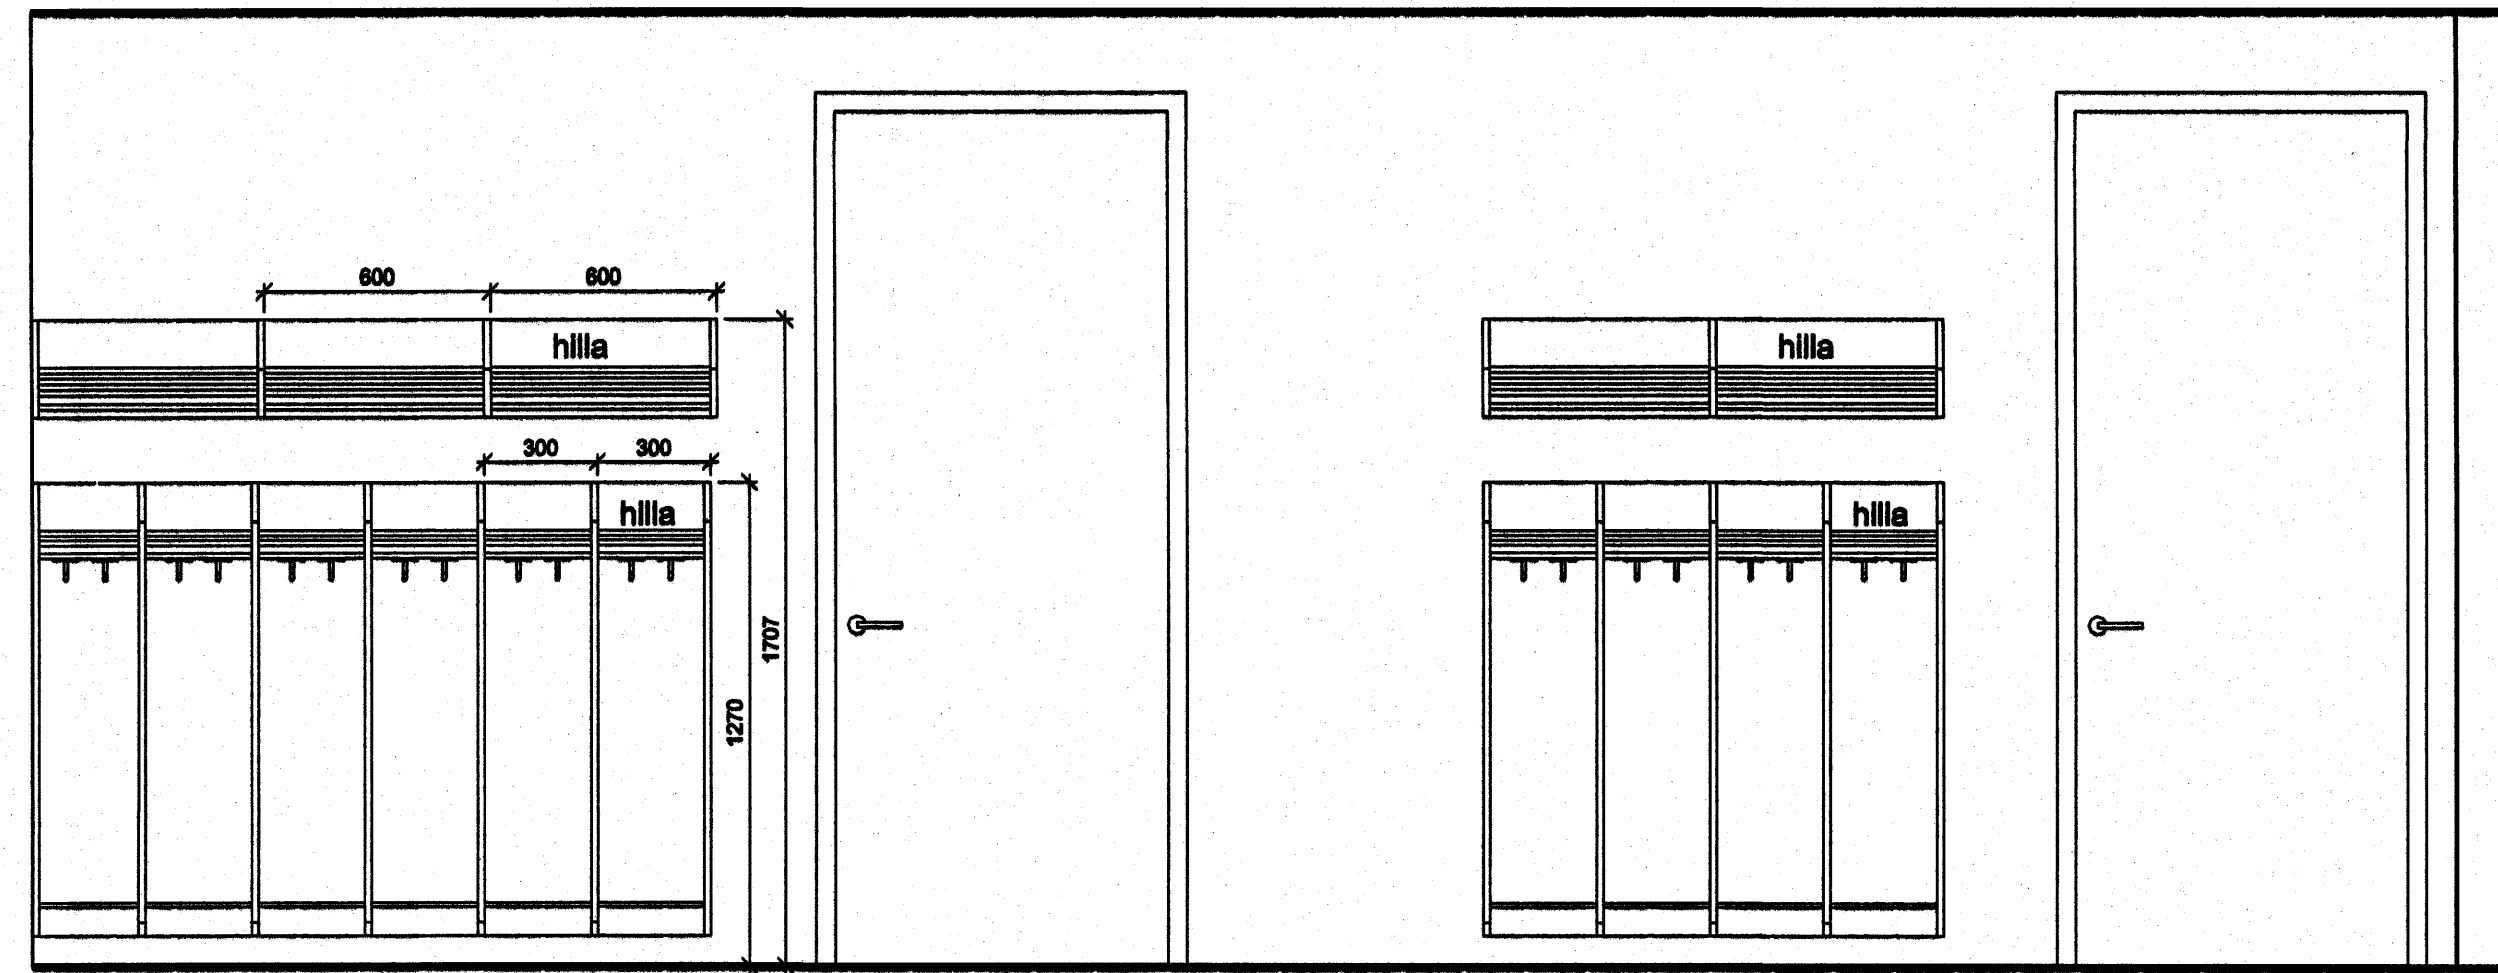

3  
70-03 SNEIÐING 1:20

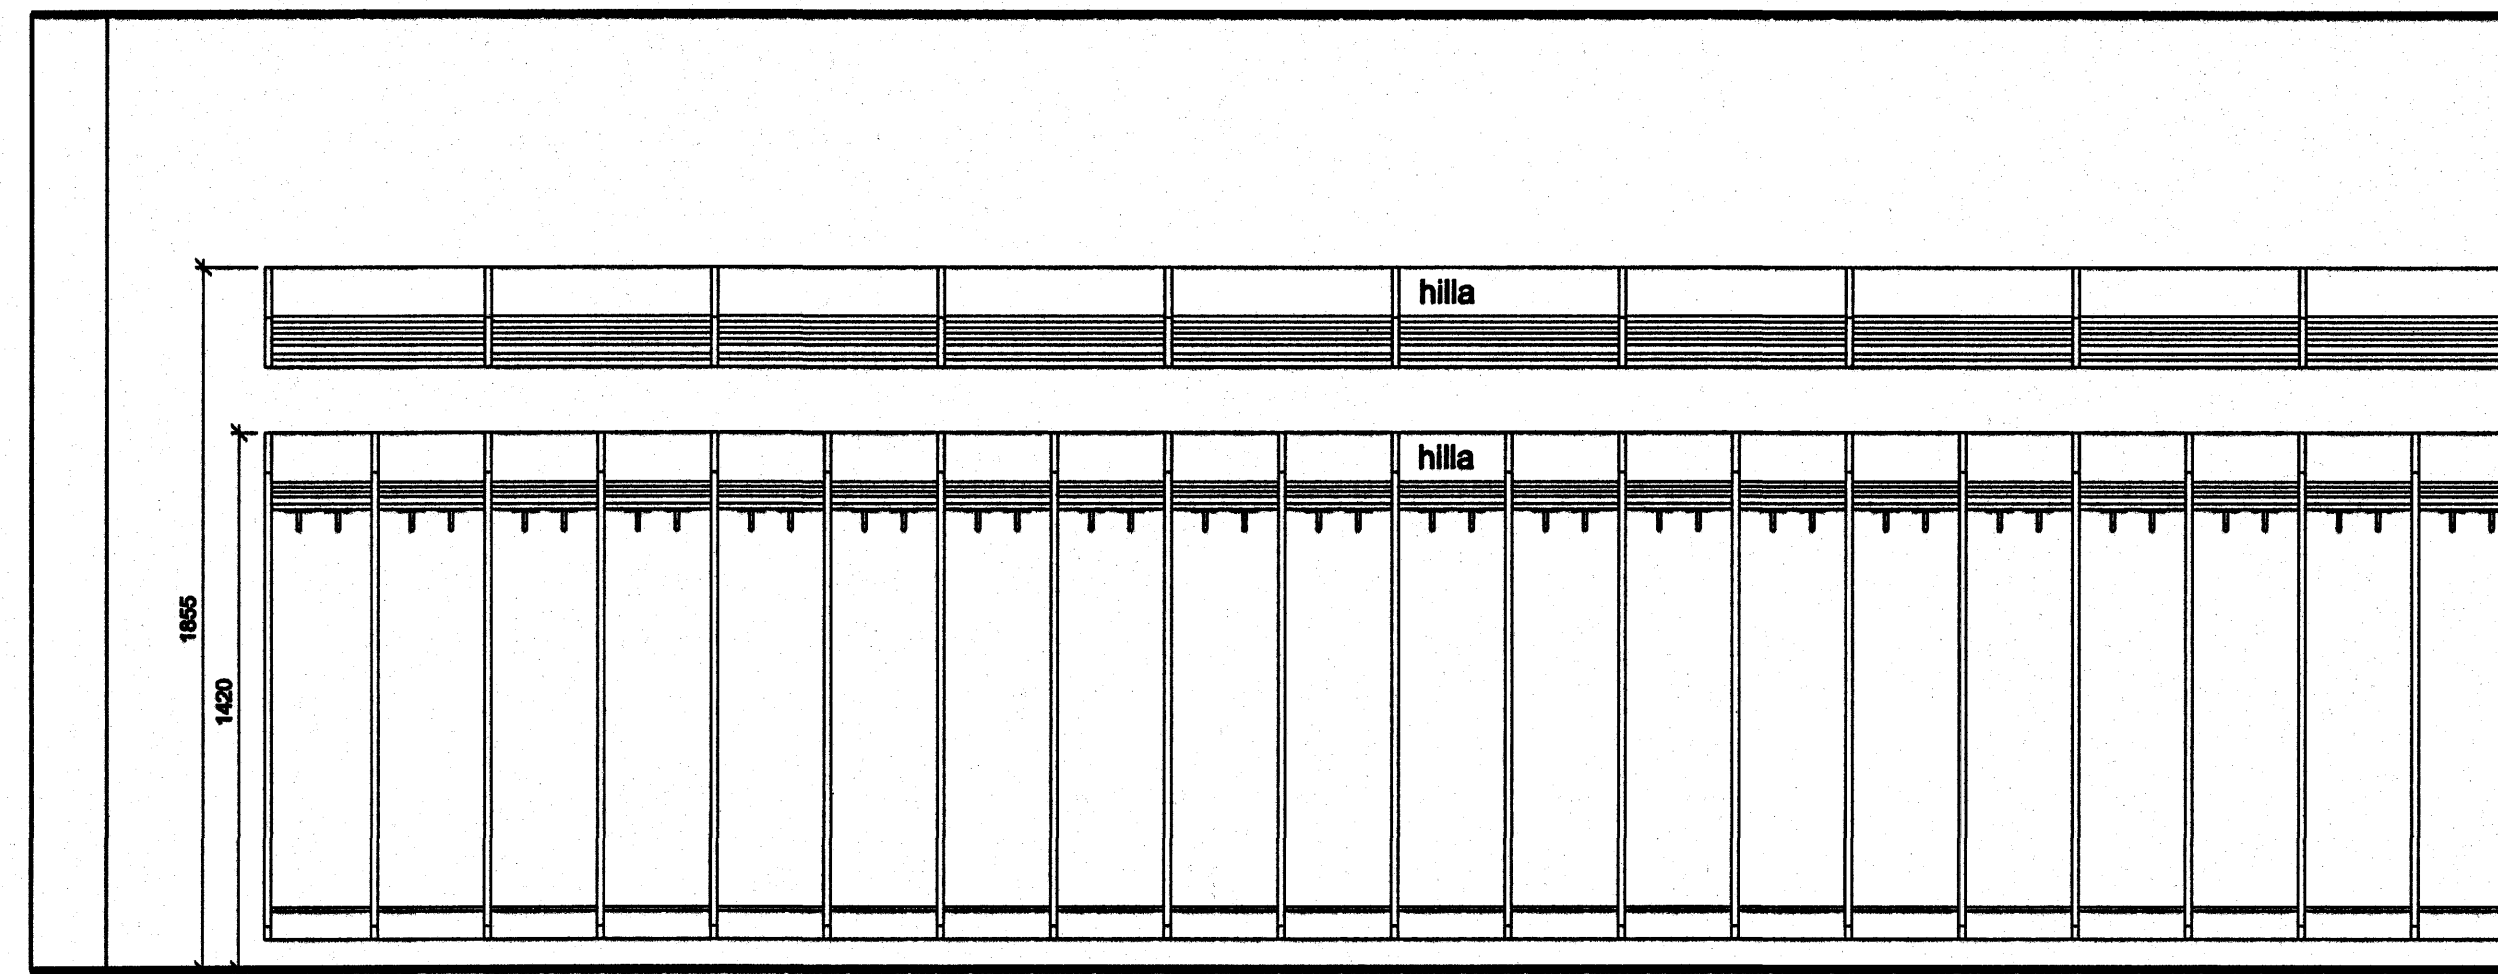


4  
70-03 SNEIÐING 1:20

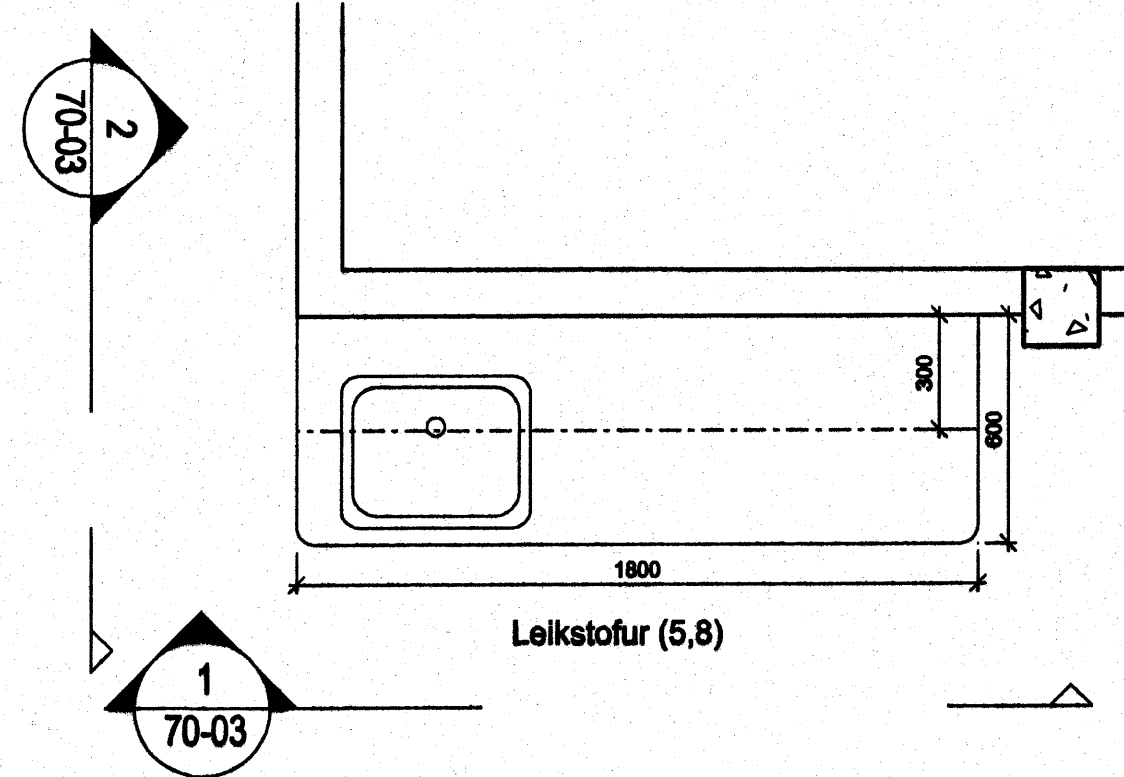


2  
70-03


1  
70-03

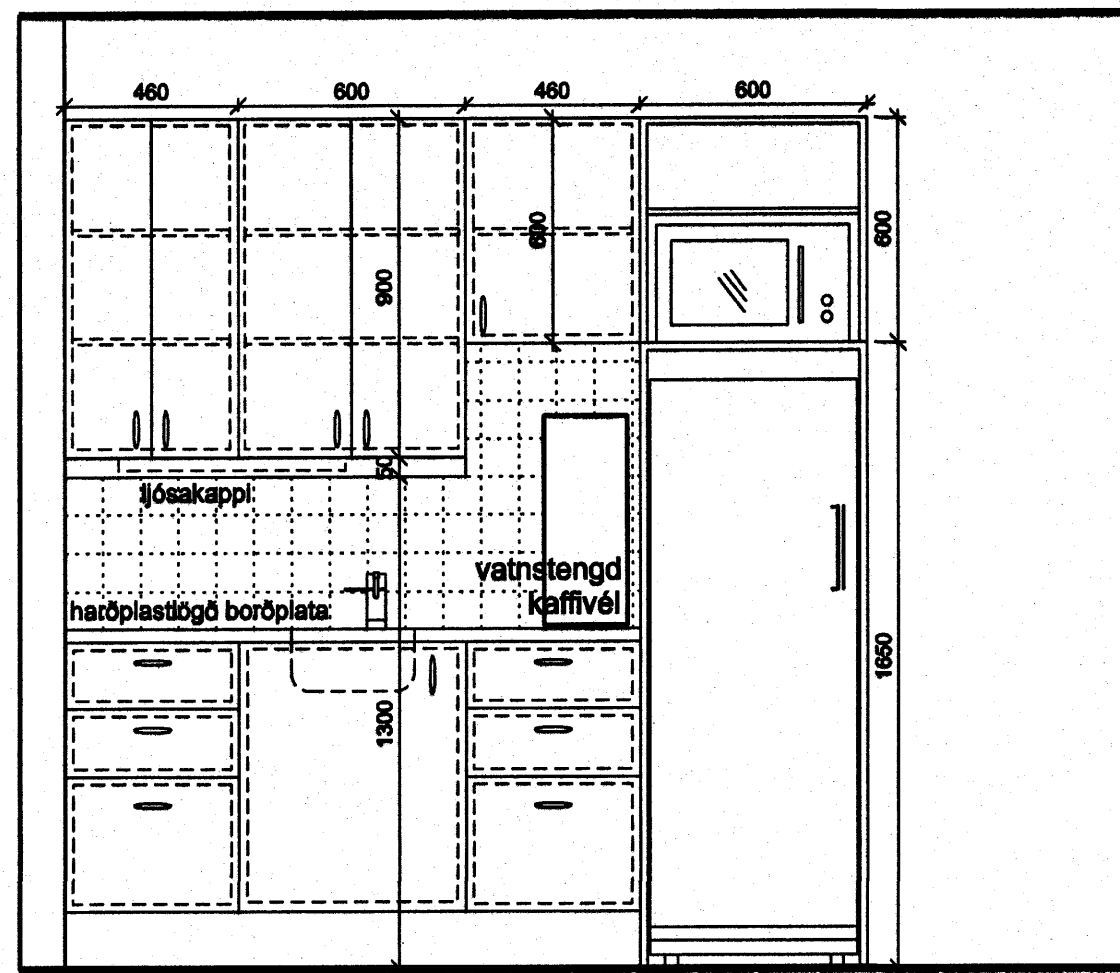

5  
70-03 SNEIÐING 1:20

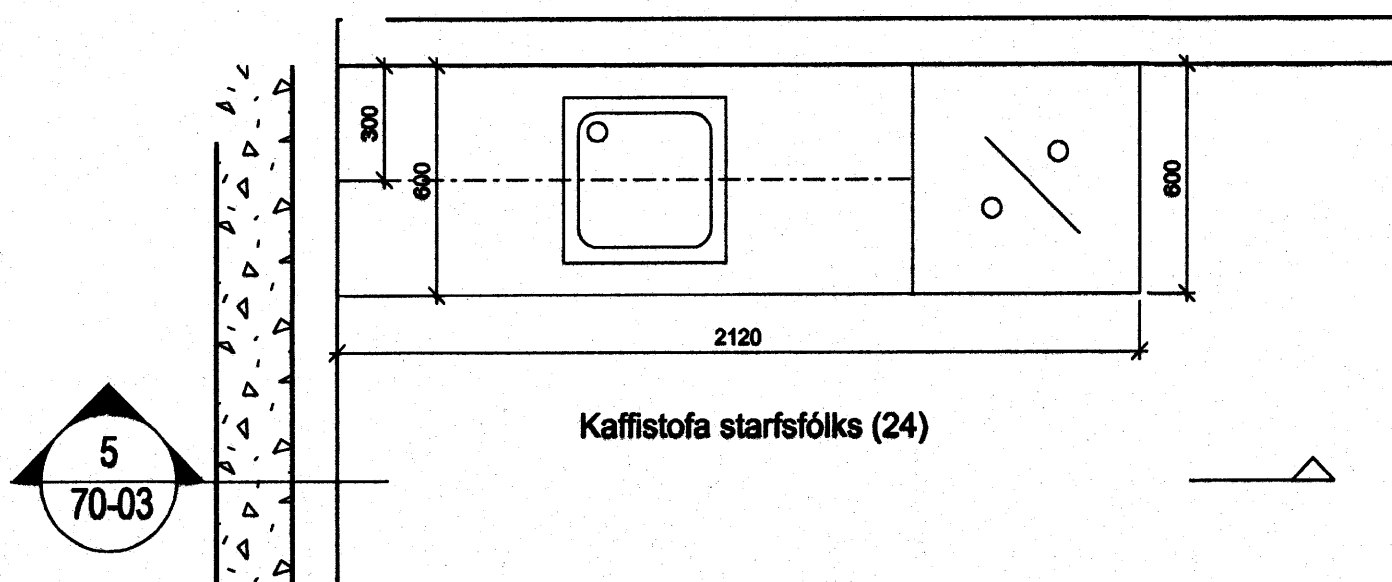

5  
70-03

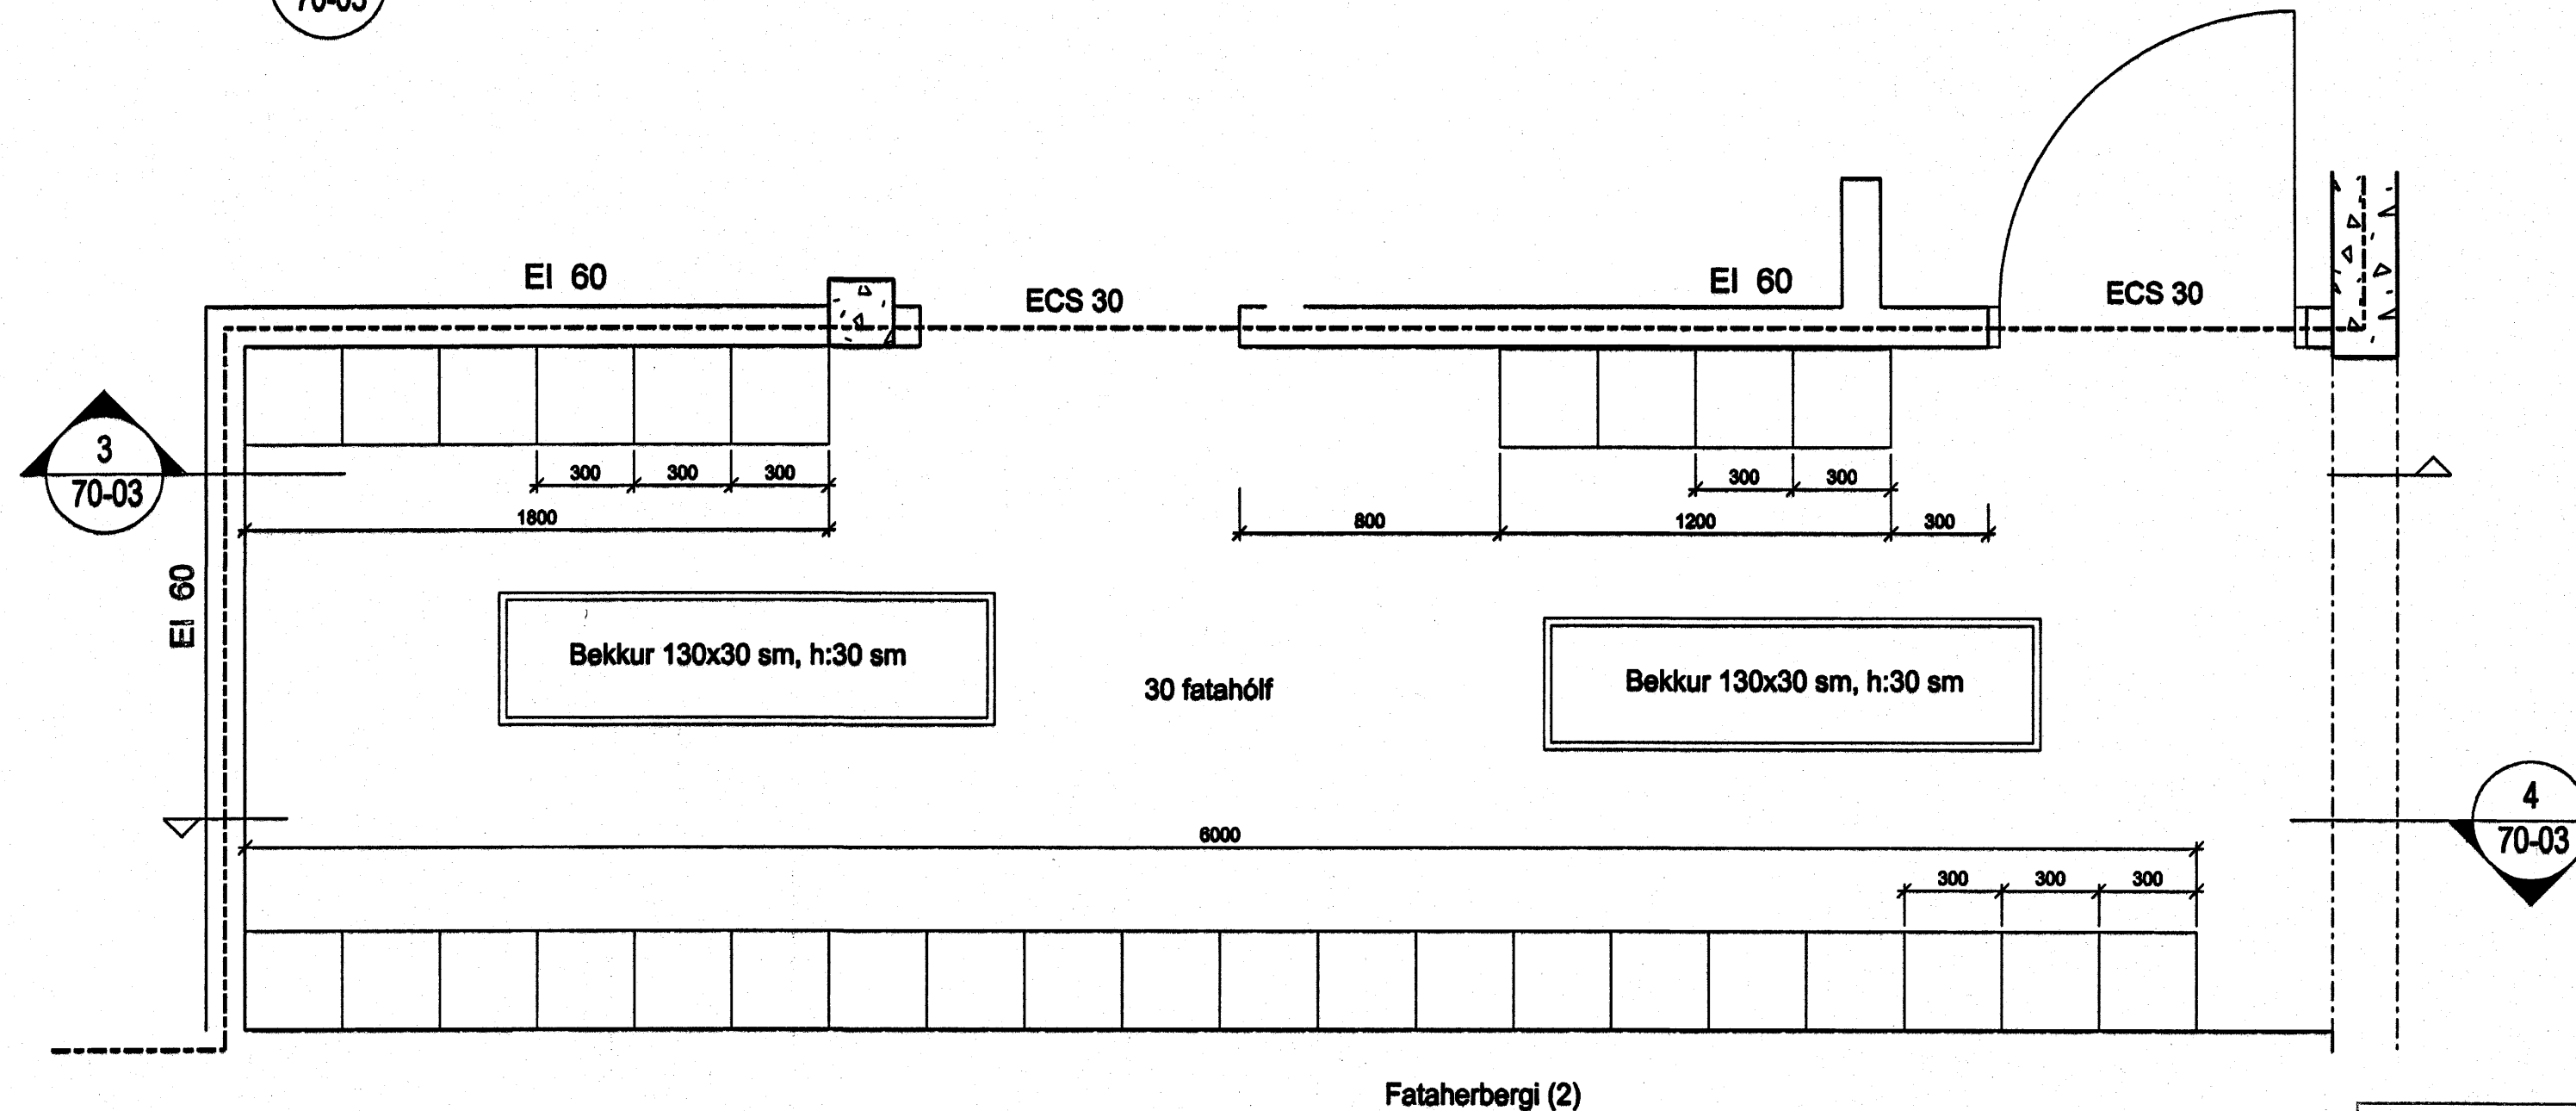

3  
70-03

4  
70-03

Byggingafræðingur  
Eigandi barn  
05 APR. 2006  
VPS

MÁL ATHUGIST Á  
STAÐNUM AÐUR  
EN SMÍÐI HEFST

ÚTGAFA	TEROÐAR	ÍSAMPYKKT	LDAGB
BREYTINGAR			

ASK Arkitektar  
Georgíu 9  
101 Reykjavík  
Sími 515 0300  
Fex 515 0319  
www.ask.is

Artun aðalhönnuð  
Páll Gunnarsson arkitekt FAL, M. 210563-2106

Leikskólinn Hjalli, Hjalabraut 55  
Viðbygging og breyting

HEFTI TEROÐAR  
Innréttingar í  
Leikstofur  
Kaffistofu starfsfólks  
Fataherbergi barna

MOX I A1  
1:20  
TEROÐAR  
Hb  
DAGB  
23.03.2006  
ÚTGAFA

VERK NÚM.  
0255

NÖMUR TEROÐAR  
70-03