




G 1 1 STK    G 2 1 STK    G 3 4 STK    G 4 6 STK    G 5 1 STK    G 6 2 STK    G 7 1 STK    G 8 2 STK

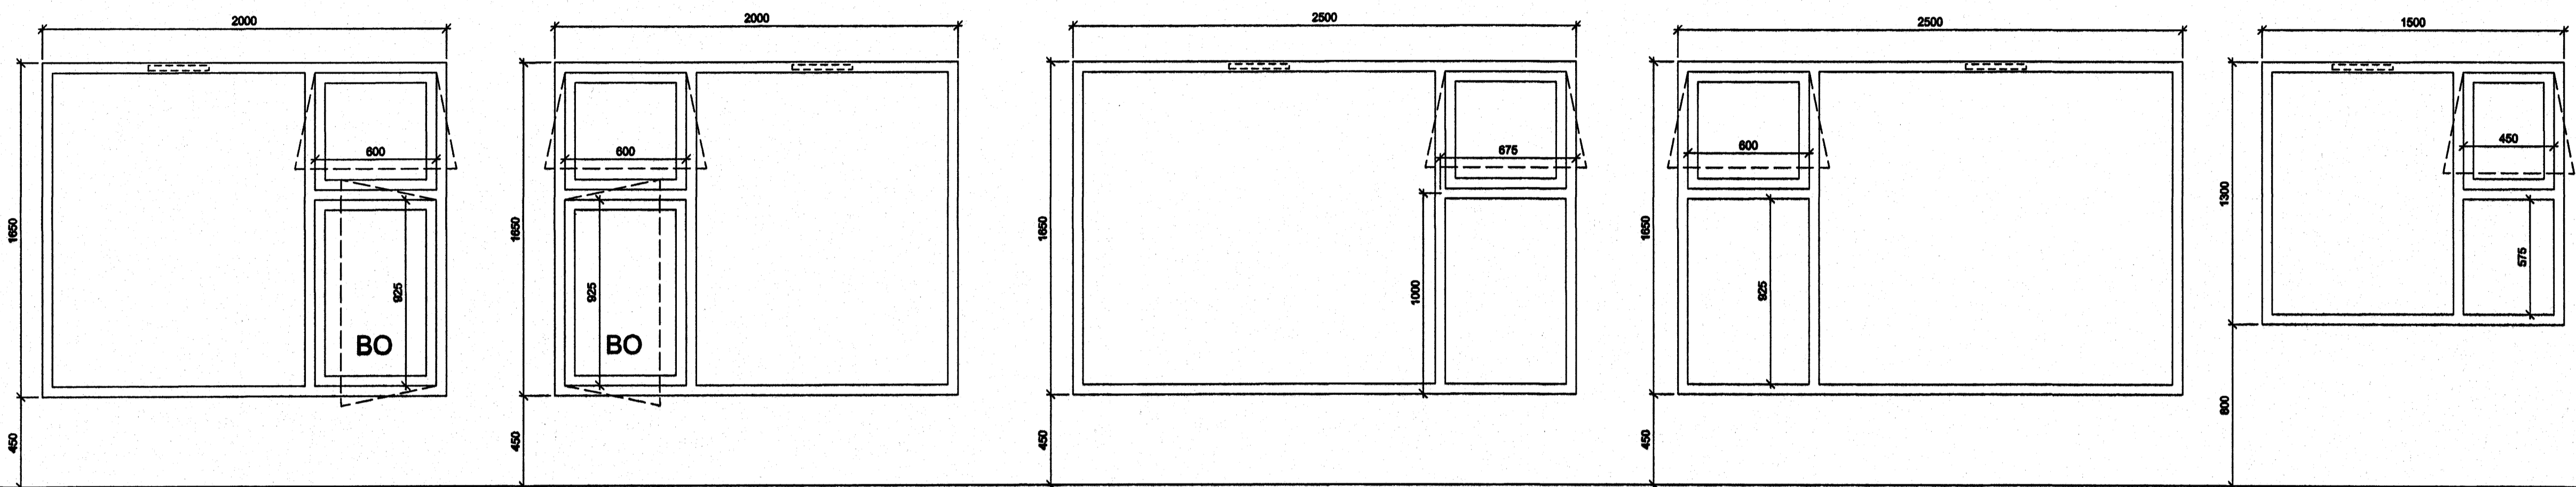

G 9 2 STK    G 10 2 STK    G 11 1 STK    G 12 1 STK    G 13 1 STK

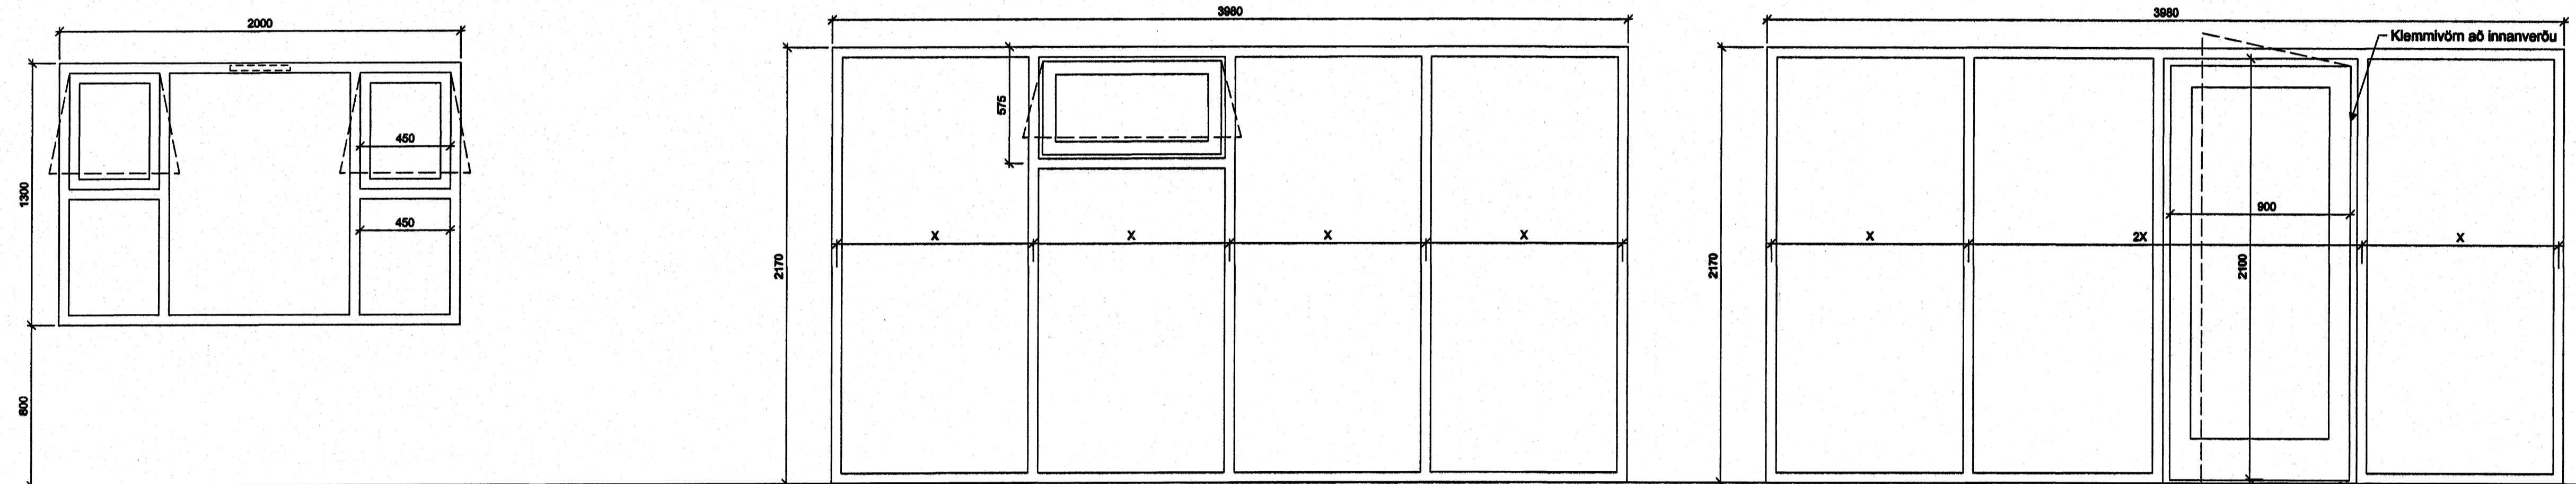

G 14 2 STK    G 15 1 STK    G 16 1 STK

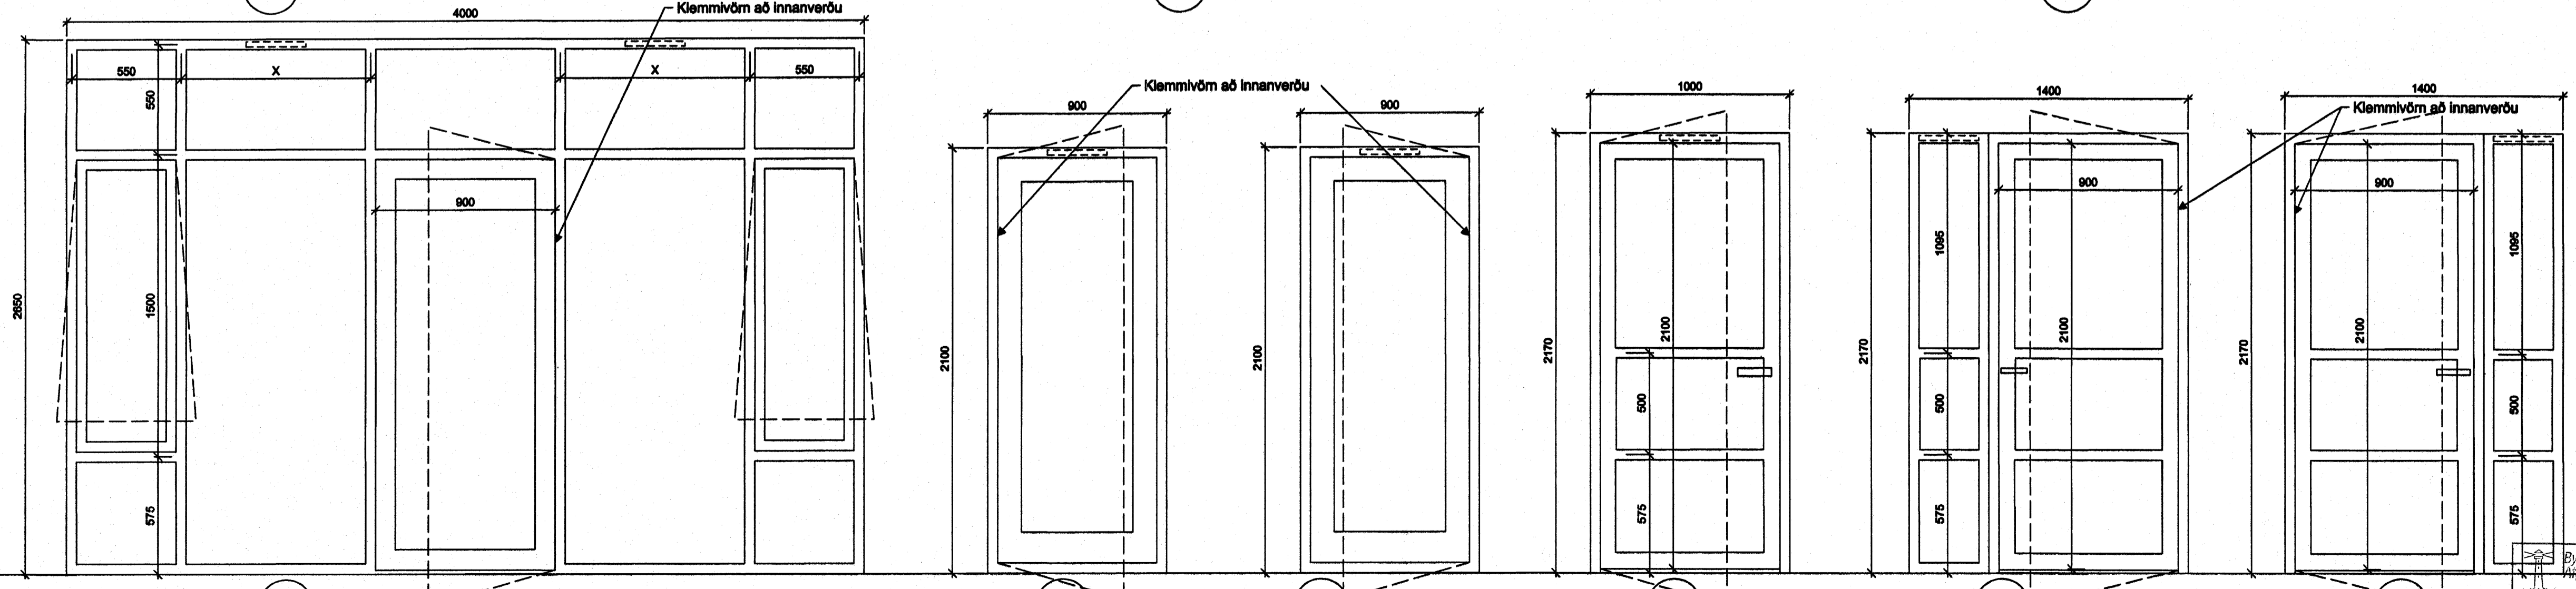

G 17 1 STK    G 18 1 STK    G 19 1 STK    G 20 1 STK    G 21 1 STK    G 22 1 STK

Gluggar skulu vera trégluggar með hvíttri álkjæðningu að utanverðu. Gluggar / hurðir G 15, G 16, G 20, G 21 og G 22 skulu þó vera úr hvítbökkðuúli, með allinni kuldaþró. Í efri karna glugga komi loftseiventill af viðurkenndri gerð. Opnunarbúnaður gluggaþega skal vera með nýrjum viðnámslimum og lakmarkaðri opnun, nema þar sétt merkt eru björgunartop (BO). Þar skulu vera vöngulegar lamir og búnaður, sem getur haldið glugganum fyllopnum. Efni í trégluggum skal vera þrýstífúvarítt skv. ÍST-41 INSTA 140. Karmstykki séu ósamsett í heilum lengdum. Horn skulu vera feldi saman í sameiningu. Trérammar skulu koma grunnadr frá verkamíðu. Litur: Hvítt. Glar skali vera tvöfalt, glært flögler, með K-glerí að innanverðu. Klemmivörn á hurðum skal vera af gerðinni Finprotect, eða sambærileg að gæðum. Litur: Hvítt.

ÖTDAFA	1	TEROAM	1	ISAMBYRKT	1	DAÐS
SBRYTANAR						

ASK Arkitektar  
Geingubú 9  
101 Reykjavík  
Sími 515 0500  
Fax 515 0519  
www.ask.is

Áttun aðalhönnuðir: *Margrét Guðmundsdóttir* ARKITEKTAR

Fél Guðmunda og Arnar Arnarsonar, t.l. 2 1652-2169

Leikskólinn Hjalli, Hjallabraut 55  
Viðbygging og breyting

HEFTI TEIÐINGAAR  
Gluggar  
Úthurðir

05 APR. 2006  
VPS.

SKV. I A1  
TEROAM  
HB  
DAÐS  
23.03.2006  
ÖTDAFA

VERK. NÚM.  
0255

NOMER TEIÐINGAAR  
31-01