



Viðbygging

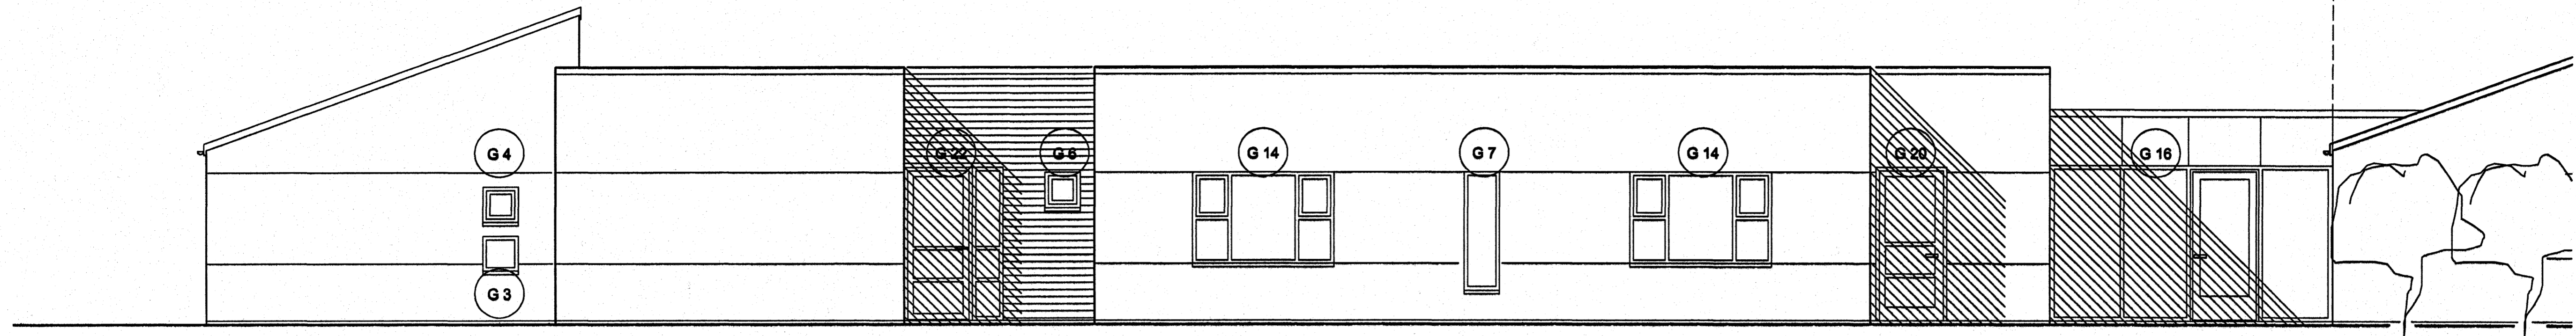


ÚTLIT 1:50  
Vesturlíð

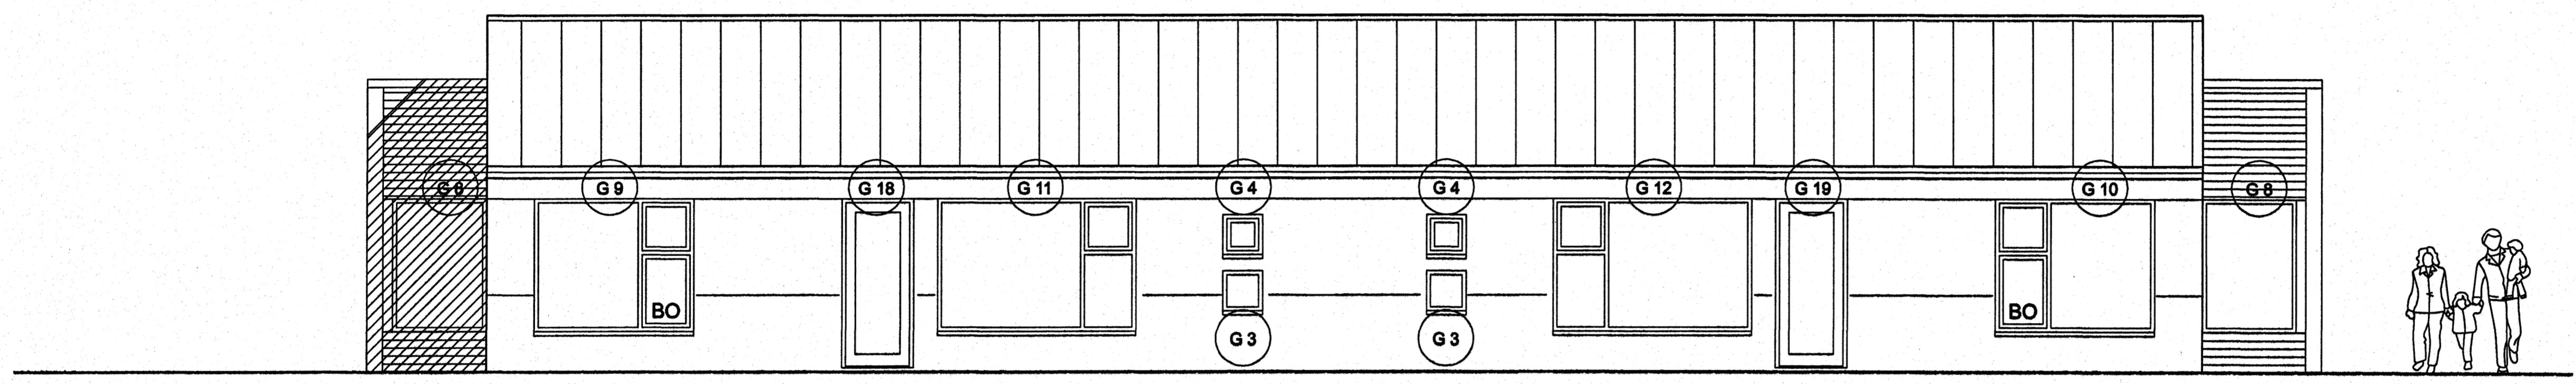


ÚTLIT 1:50  
Norðurlíð

Viðbygging

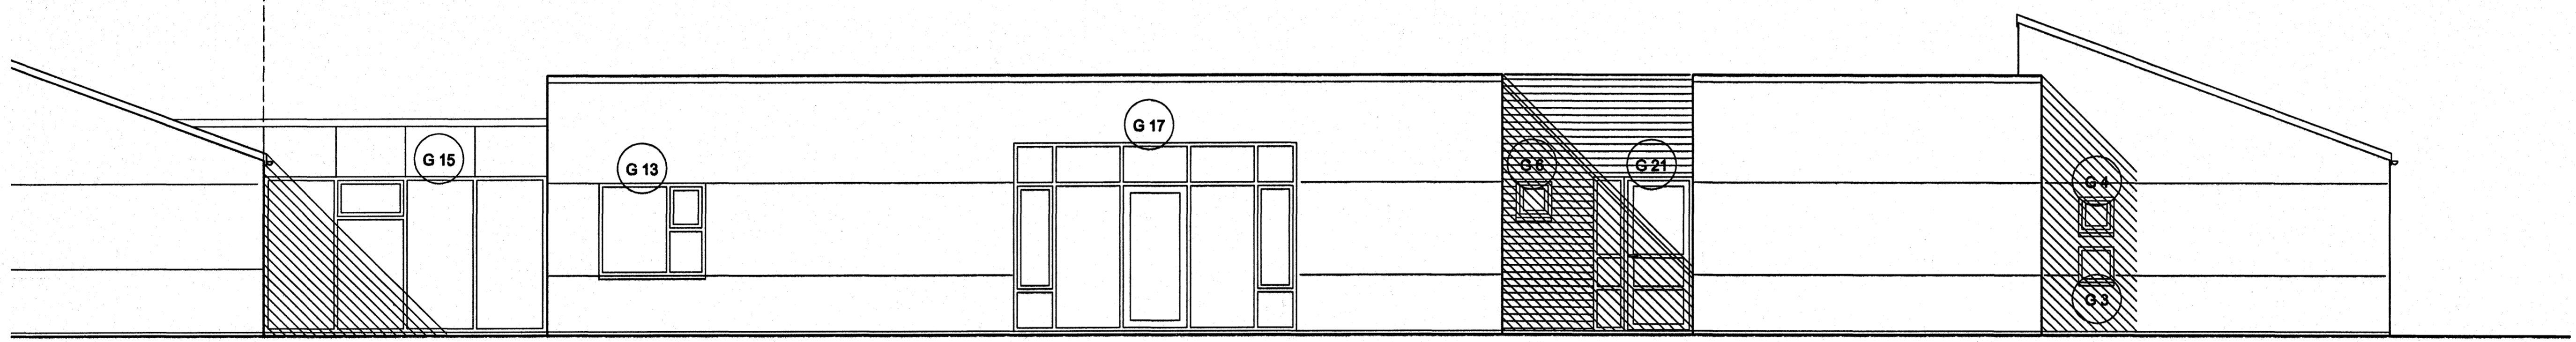

ÚTLIT 1:50  
Austurlíð

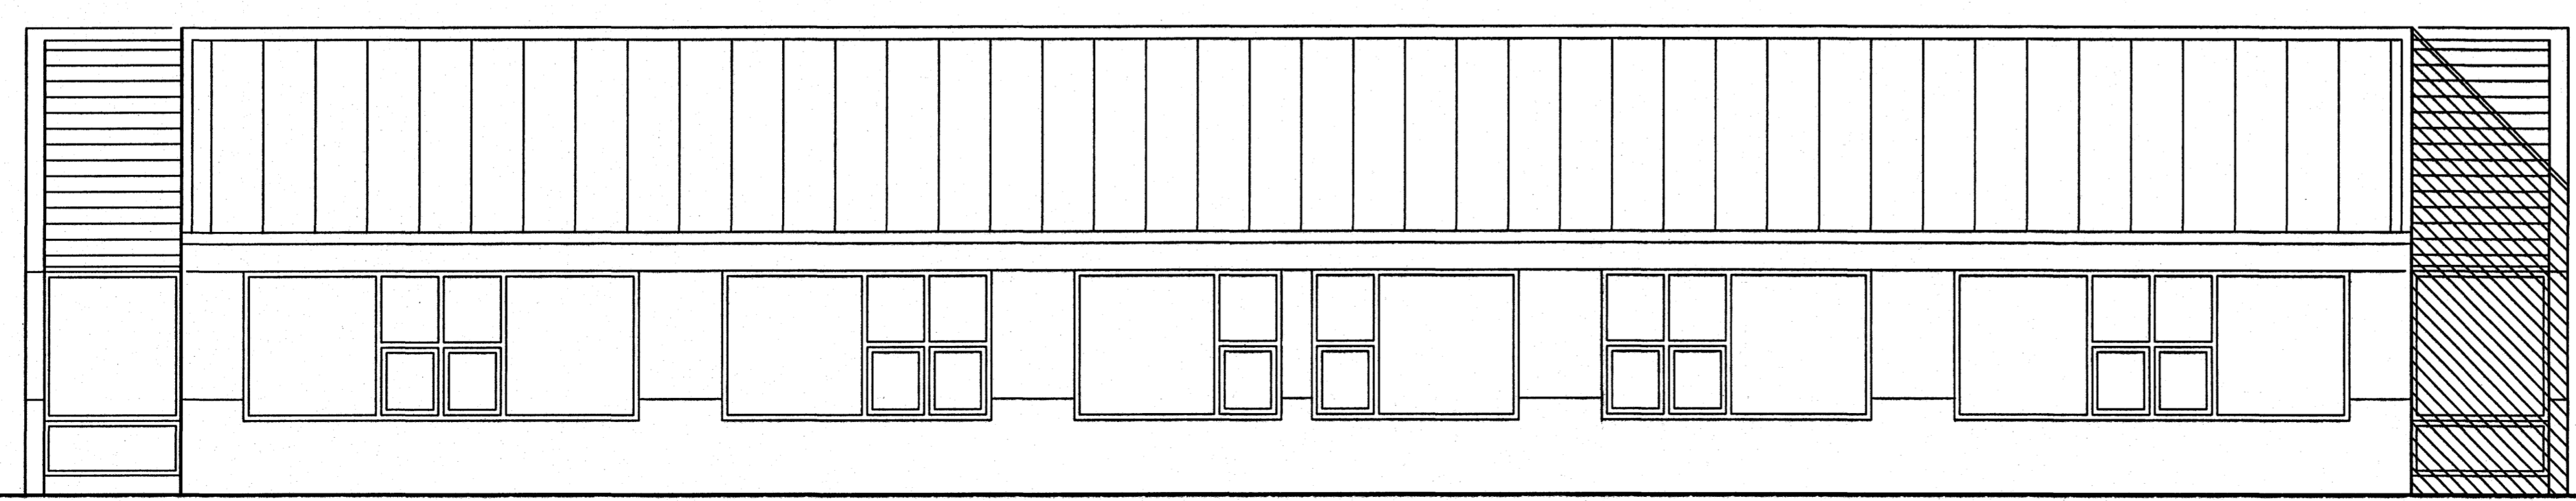

ÚTLIT 1:50  
Suðurlíð (eldri bygging)

ÚTGAFA | TEBODAF | SAMBYGGT | DAGS  
BREYTTAFAR

ASK Arkitektar  
Götafjörðs 9  
101 Reykjavík  
Sími 016 0300  
Fax 016 0319  
www.ask.is

Artun aðalhönnuður: *Páll Gunnarsson*  
Páll Gunnarsson arkitekt PÁL hf. 210662-2199

Leikskólinn Hjalli, Hjallabraut 55  
Viðbygging og breyting

Útlit  
MÖN. I. A1  
1:50  
TEBODAF  
Hb  
DAGS  
23.03.2006  
ÚTGAFA

Byggingafultrúð Hatnarfiarar.  
Alþreitt barn  
05 APR. 2006  
VPS

VERI NÚM. 0255 | NÖMERN TEBODAFUR 20-31